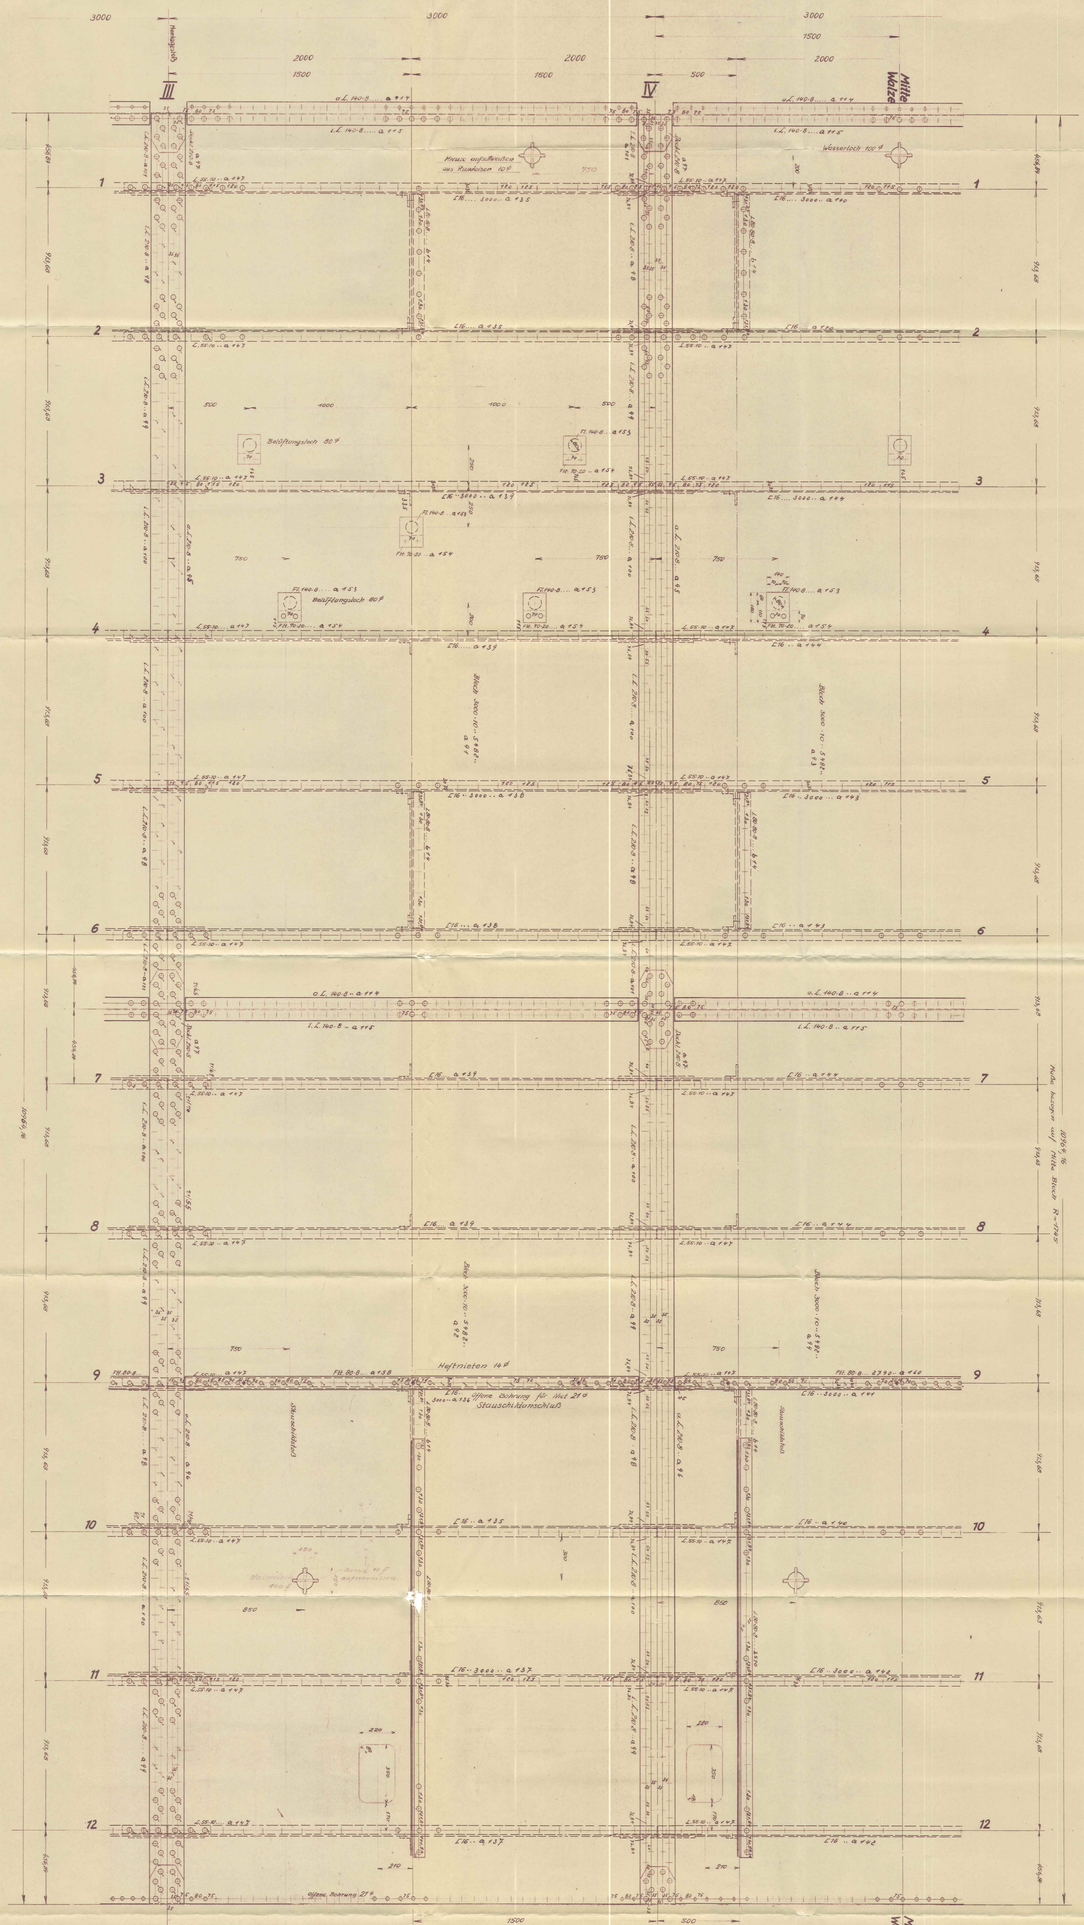

Schnitt bei Längs-L Eisen 4

Schnitt bei Längs-L Eisen 10

Walzenstraße von 3,00 m L.W. und 4,25 m L.W.	
Wehrmühle Wöpfelt	
Zylinderabwicklung von III - Mitte - und IV	
Bw 203752	

14