


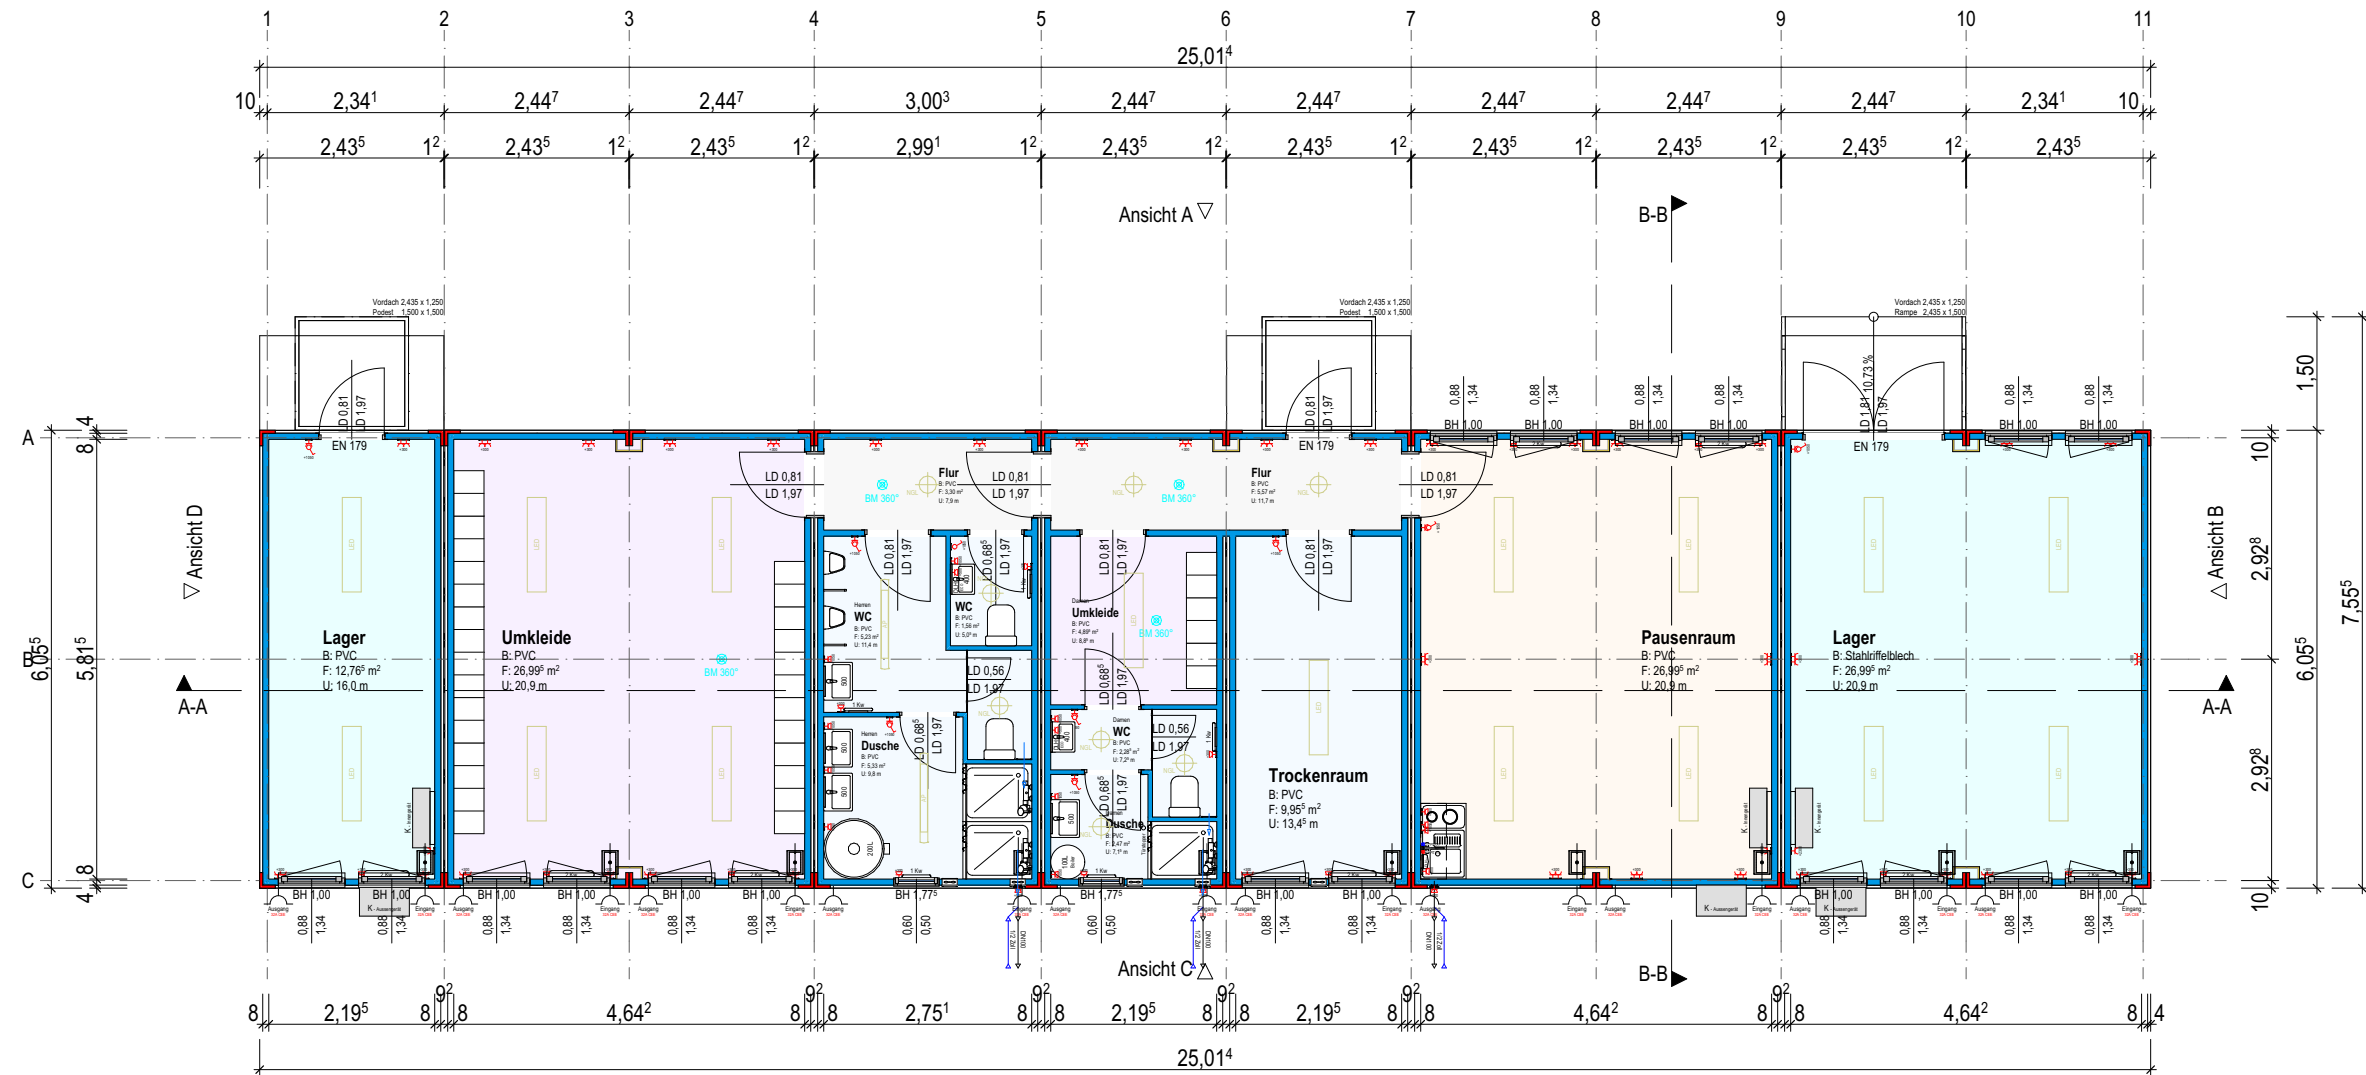

0.Erdgeschoss

1:100



01	16.10.2024 13:40	Entwurf	KurLe
02	09.01.2025 10:05	Ausführungsplanung	KurLe

LEGENDE	
	Deckendurchbruch
	Bodendurchbruch
	OK Fertigbau
	UK Fertigbau
	Höhenangabe eines Punktes in einem Bauwerk - Fertigmaß
	Abwasser
	Frischwasser
	Büro / Wohnraum
	Flur / Windfang
	Technik
	Aufenthalt / Küche
	Lager
	Besprechung
	Sanitär
	Akustikdecke
	Bodenbelag
	Fermacell 2E11
	Fliesen 150x150
	Gipskarton (GKF)
	Gipskarton (GKFI)
	Knauf Fireboard
	Holz gehobelt
	Dämmstoff DP5
	Dämmstoff PIR
	Dämmstoff PU
	Dämmstoff MW A1s
	Dämmstoff PU
	Stahlbeton Fund. Typ. 3
	Gewachsenes Erdreich
	Stahl

AUSFÜHRUNG Grundriss		GRUNDBUCH	
BAUVORHABEN:		KG-NR	FLURNUMMER
		***	***
ANSCHRIFT:			
Taucherzentrum Hörstel		#Grundstücksname	
		RECON modular space solutions	
Hörstel	RECON Europe GmbH Wildbichler Straße 2 6341 Ebbs/Tirol AUSTRIA Tel. +43 5373 20 777 0 Fax. +43 5373 20 777 220 office@recon.eu www.recon.eu		
BAUHERR:	GRUNDEIGENTÜMER:		
#Auftraggeber Bauherr	#Auftraggeber Grundeigentümer		
PLANVERFASSER:	ENTWURFSVERFASSER:		
RECON Europe GmbH Wildbichler Straße 2 6341 Ebbs/Tirol	#Planer:in Firma		
PLANNHALT:			
0.Erdgeschoss			
DATENNAME:			
ZNr.24.437.1 _RCB20_10_Hörstel_Taucherzentrum_GR			
Diese Zeichnung darf ohne Genehmigung weder vervielfältigt Dritten oder dem Wettbewerb zugänglich gemacht werden.			
ZNr.MATCH CODE:	ZNr.24.437.1	ERSTELLT:	LK GEPRÜFT: RW / MH
AUFRAGSNUMMER:	24BS05283	MASSSTAB:	1:6.67, 1:100
DATUM:	21.01.2025	PLANFORMAT:	A3 / 420x297