


Legende:

- | | |
|---|---|
| 1 Abtropfblech | 7 Perimeterdämmung, XPS, 10cm |
| 2 Verschraubung Konstruktionswinkel | 8 Noppenbahn; über OKG verputzt |
| 3 Betonsockelaufkantung | 9 Fundament, Angaben nach Statik |
| 4 Randdämmstreifen, 2cm | 10 Sauberkeitsschicht, Magerbeton, 5cm |
| 5 Abdichtung, PE-Folie, einlagig, 0,2mm | 11 PE-Folie, einlagig, 0,2mm |
| 6 Abdichtung Bitumen, einlagig, 0,2mm | 12 Kiesschüttung, 8/16-16/32 verdichtet |

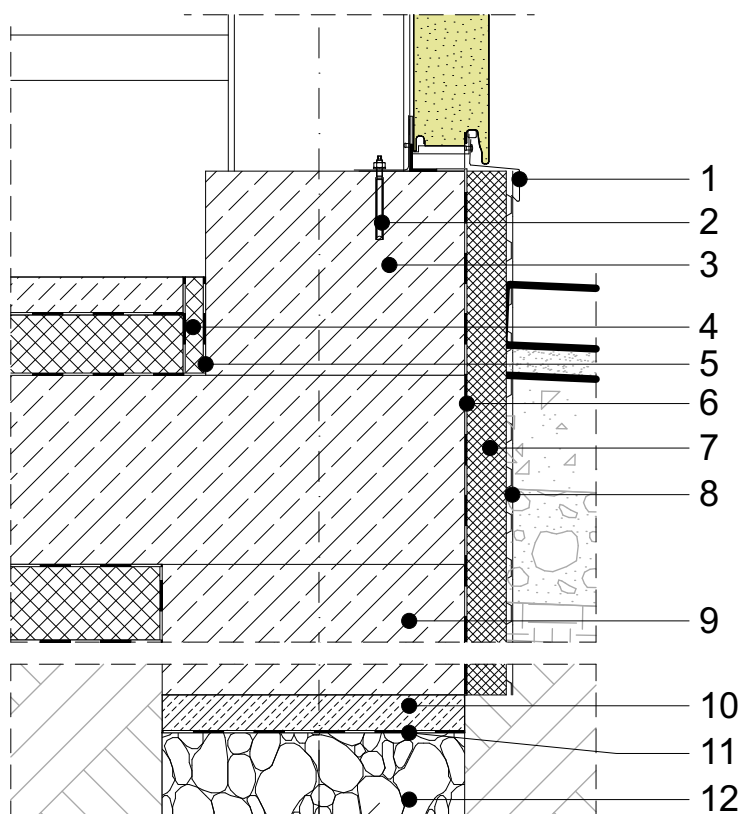

Schnitt Sockelanschluss - Wand

Auftraggeber:

Landeshauptstadt Magdeburg
Gerhart-Hauptmann-Straße 24-26
39108 Magdeburg

Datum: 03.03.2026

Maßstab: 1:10, 1:150

LP5 - Ausführungsplanung

gezeichnet: TW

Bauteil:

Anschlussdetail Sockel - Außenwand

Verortung:

