


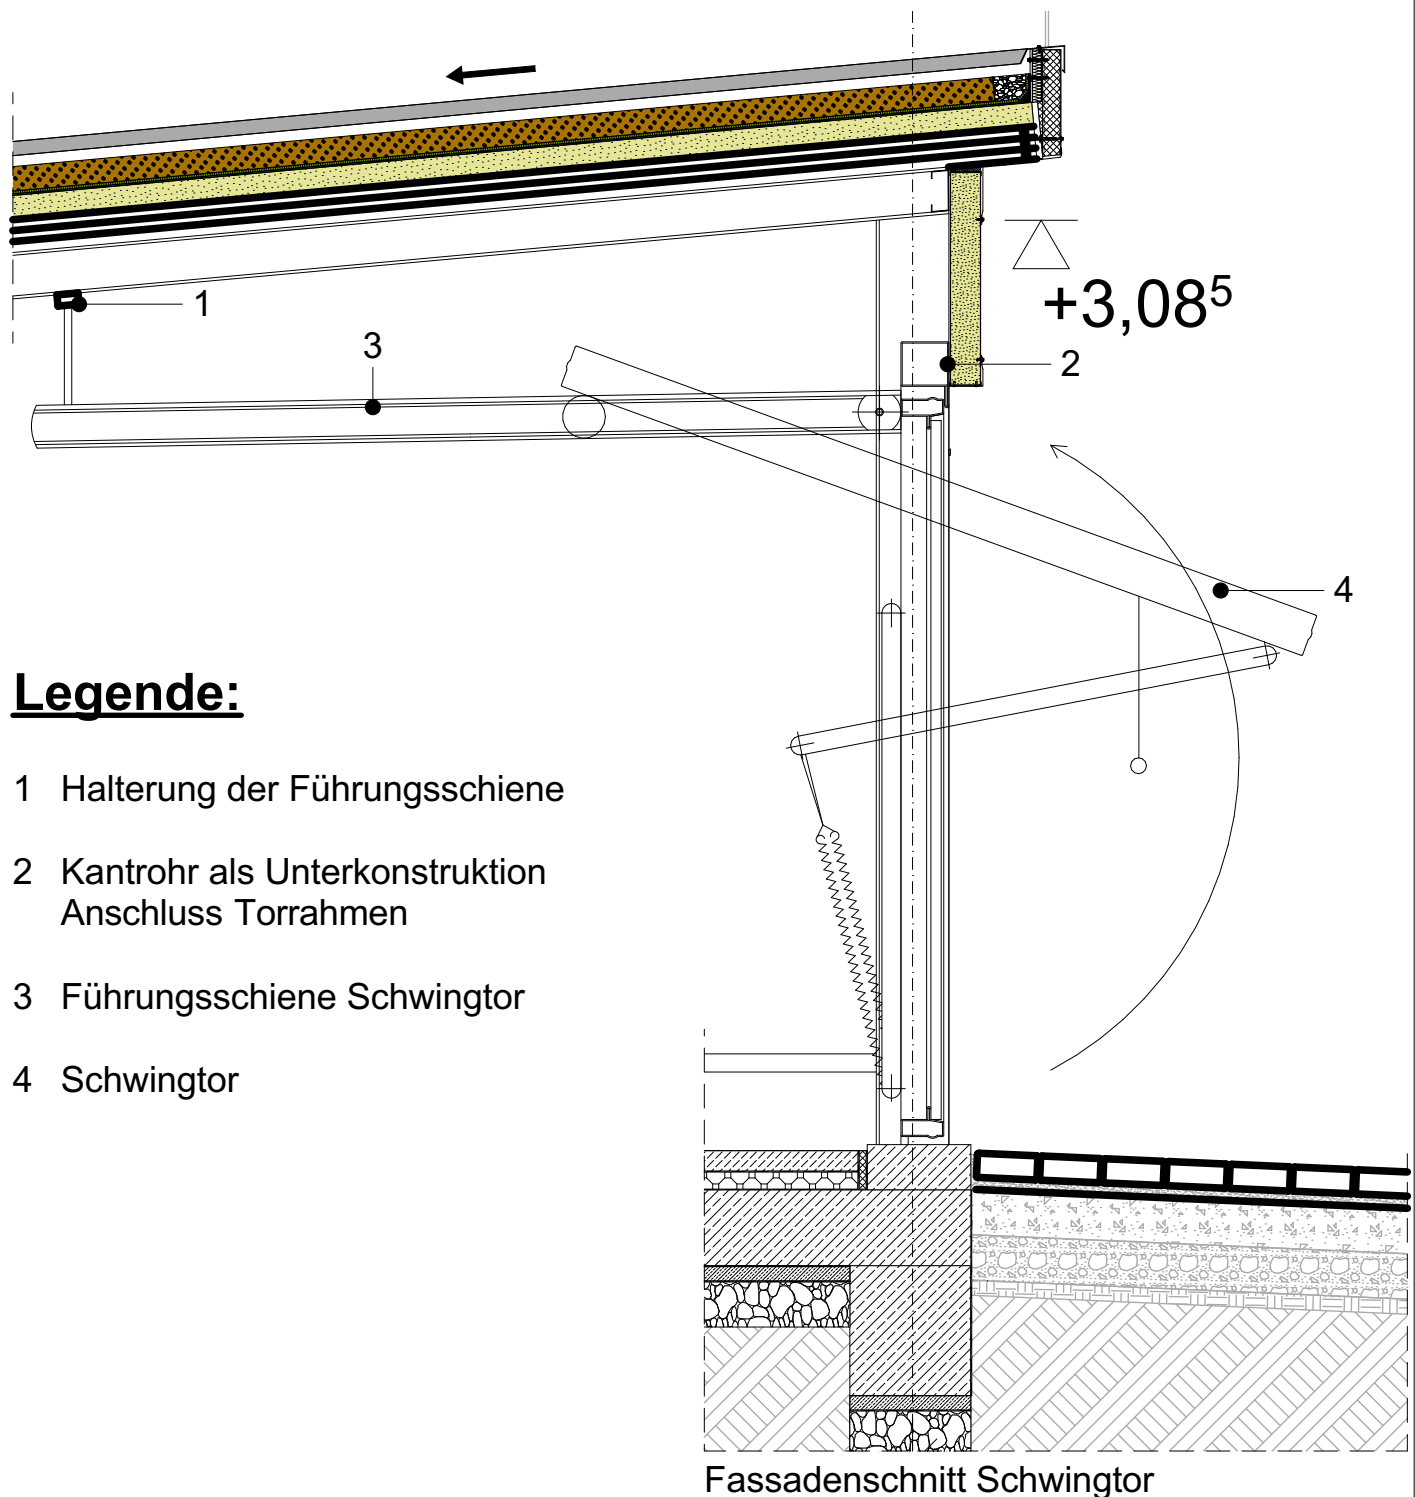

Auftraggeber:

Landeshauptstadt Magdeburg
Gerhart-Hauptmann-Straße 24-26
39108 Magdeburg

Datum: 03.03.2026

Maßstab: 1:25, 1:150

LP5 - Ausführungsplanung

gezeichnet: TW

Bauteil:

Rolltor - Anschluss

Verortung:

