


Legende:

- 1 Schacht zur Leitungseinführung
- 2 Schachtwand, Stahlbeton, 25cm Stärke
- 3 Leitungseinführung mittels Doyma-Dichtung
- 4 Leitungsstrang nach Angabe ITG
- 5 Schachtbodenplatte, Stahlbeton, 25cm Stärke
- 6 Sauberkeitsschicht, Magerbeton, 5cm
- 7 Abdichtung, PE-Folie, einlagig, 0,2mm
- 8 Kiesschüttung, 8/16-16/32, nachverdichtet, kapillARBrechende Schicht

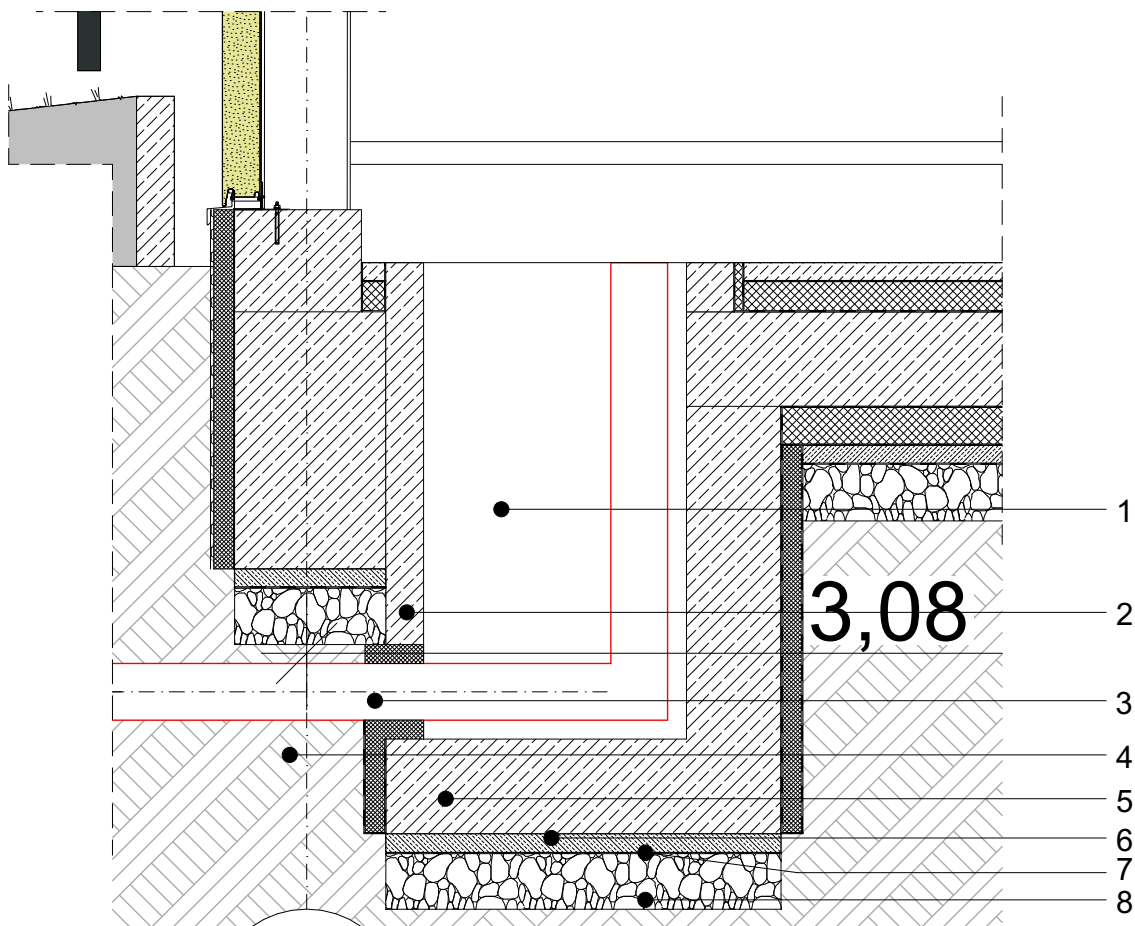

Schnitt Leitungseinführung

Auftraggeber:

Landeshauptstadt Magdeburg
Gerhart-Hauptmann-Straße 24-26
39108 Magdeburg

Datum: 03.03.2026

Maßstab: 1:20, 1:150

LP5 - Ausführungsplanung

gezeichnet: TW

Bauteil:

Leitungseinführung
Technikraum

Verortung:

