


Legende:

- 1 schwimmender Estrich, staubbindend beschichtet, 8cm
- 2 Trennlage, PE-Folie, einlagig, 0,2mm
- 3 Dämmung, XPS 300, 6cm
- 4 Abdichtung, Bitumenbahn, einlagig, 0,2mm
- 5 Bodenplatte, C25/30, 25cm
- 6 Trennlage, PE-Folie, einlagig, 0,2mm
- 7 Sauberkeitsschicht, Magerbeton, 5cm
- 8 Trennlage, PE-Folie, einlagig, 0,2mm
- 9 Kiesschicht, 8/16-16/32, verdichtet, 15cm

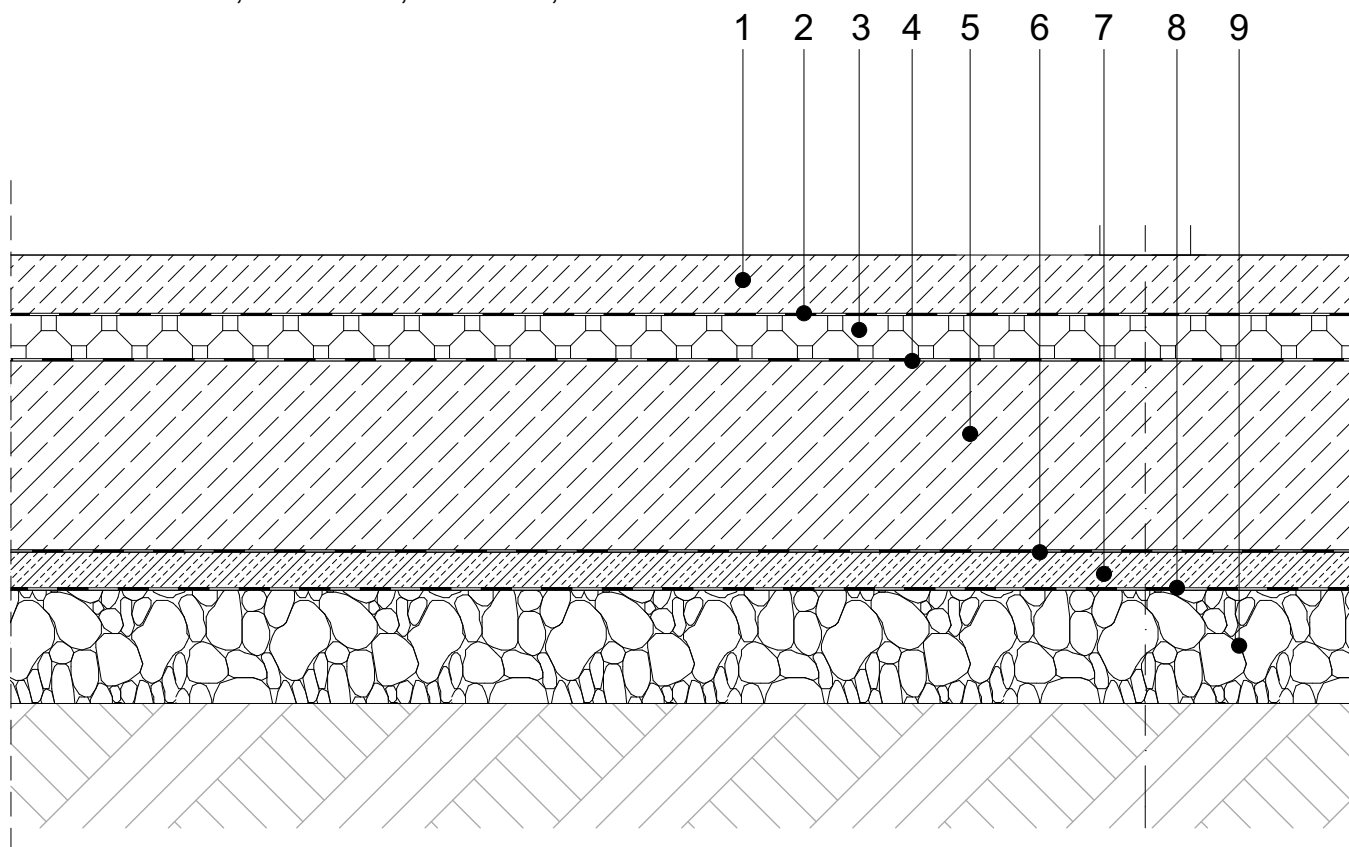

Schnitt Bodenaufbau Lagerraum

Auftraggeber:

Landeshauptstadt Magdeburg
Gerhart-Hauptmann-Straße 24-26
39108 Magdeburg

Datum: 04.03.2026

Maßstab: 1:150, 1:10

LP5 - Ausführungsplanung

gezeichnet: TW

Bauteil:

Bodenaufbau Lagerraum

Verortung:

