


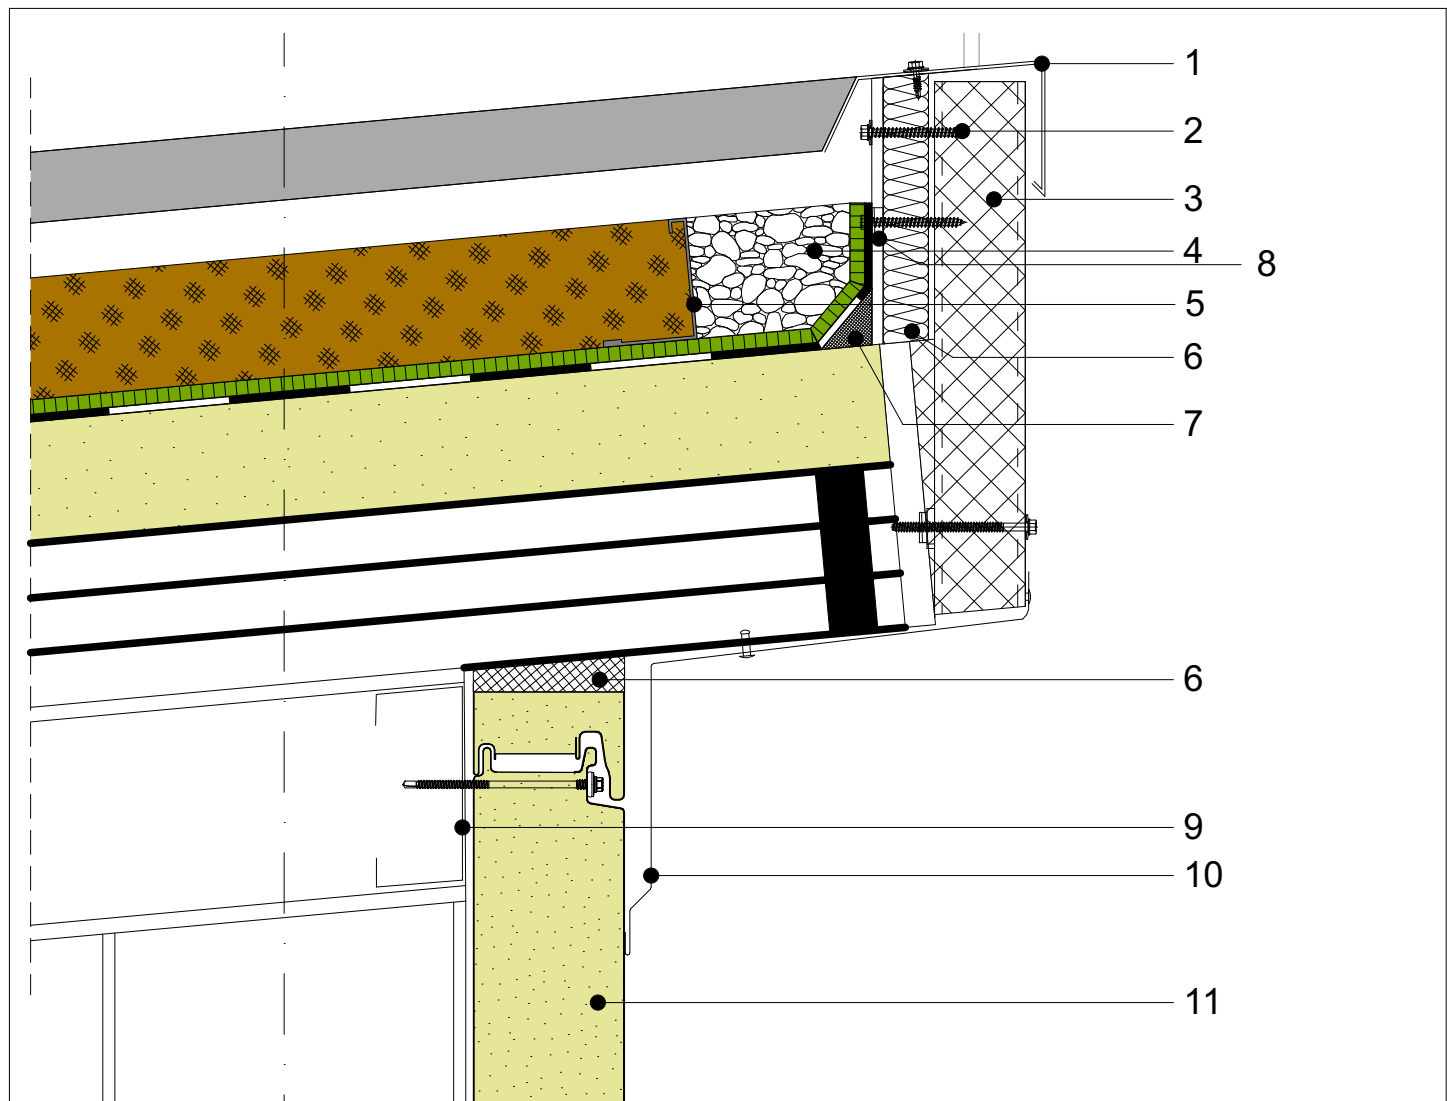

Schnitt Anschluss Traufe

Legende:

- | | |
|---|---|
| 1 Attikablech mit Abtropfkante | 6 Toleranzbereich, bei Montage ggf. mit Ortschaum schließen |
| 2 Verschraubung Sandwichpaneele | 7 Eckaufkantung für Verlegung Abdichtung |
| 3 Attikaformteil (Sandwichpaneel) | 8 Dichtband |
| 4 Kiesstreifen | 9 Metallwinkel als Unterkonstruktion Verschraubung |
| 5 Winkelblech Trennung Substrat zu Kies | 10 Winkelblech als Verkleidung |
| | 11 Sandwich-Wandpaneel |

Auftraggeber:

Landeshauptstadt Magdeburg
Gerhart-Hauptmann-Straße 24-26
39108 Magdeburg

Datum: 03.03.2026

Maßstab: 1:5, 1:150

LP5 - Ausführungsplanung

gezeichnet: TW

Bauteil:

Dachtraufe

Verortung:

