


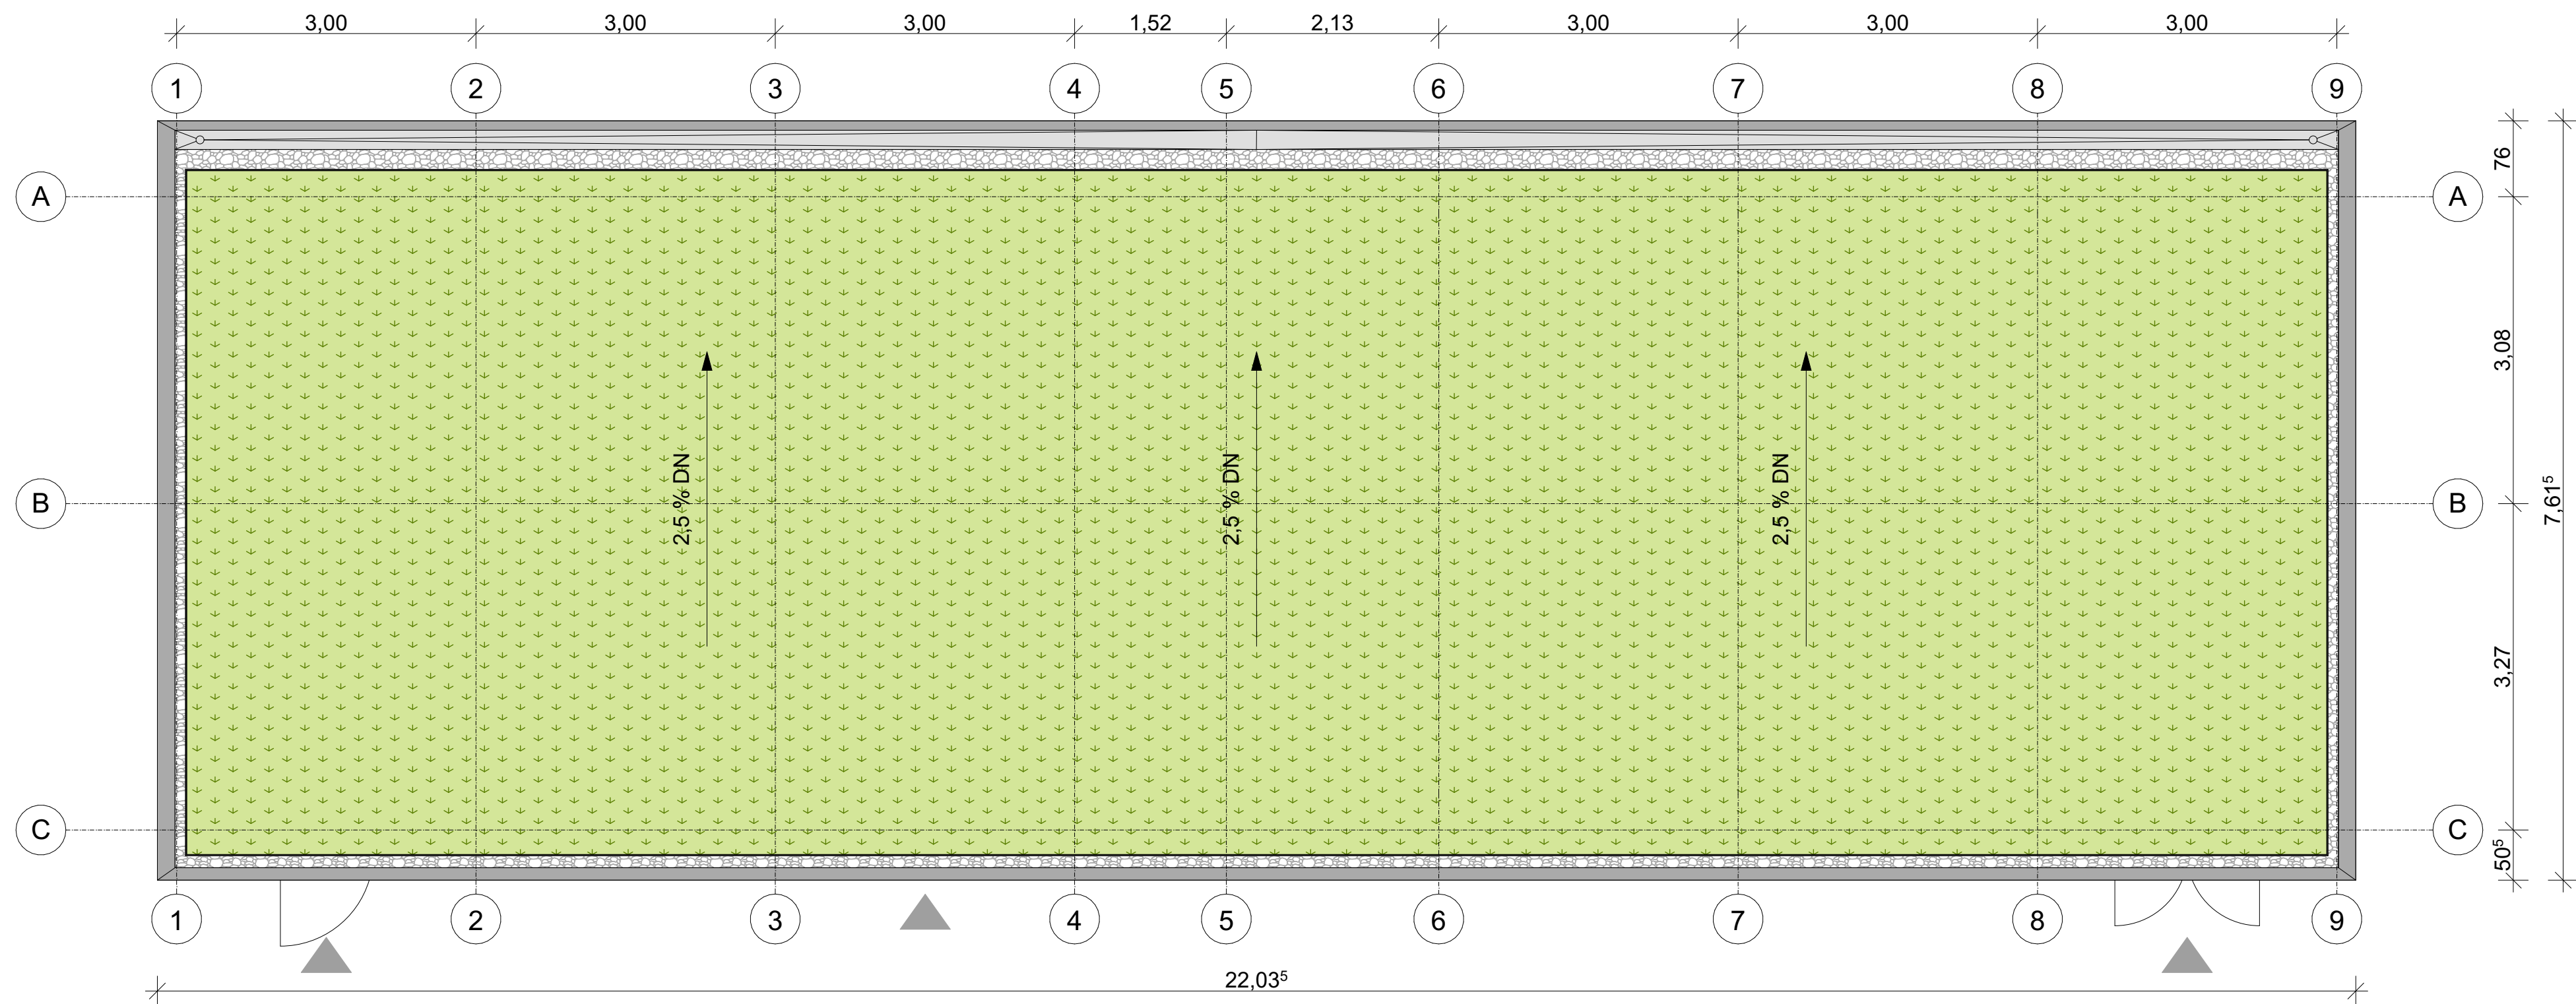

Auftraggeber: Landeshauptstadt Magdeburg Gerhart-Hauptmann-Straße 24-26 39108 Magdeburg	Plan: Trainingszentrum 1. FC Magdeburg - Kalthalle DA 1_50	Blattgröße: A2	Bauvorhaben: Trainingszentrum 1. FC Magdeburg Magdeburger Olympiastützpunkt	
	gez.: TW	Maßstab: 1:50		
	Datum: 03.03.2026	Plan-Nr.:		
			Leistungsphase: LP4	