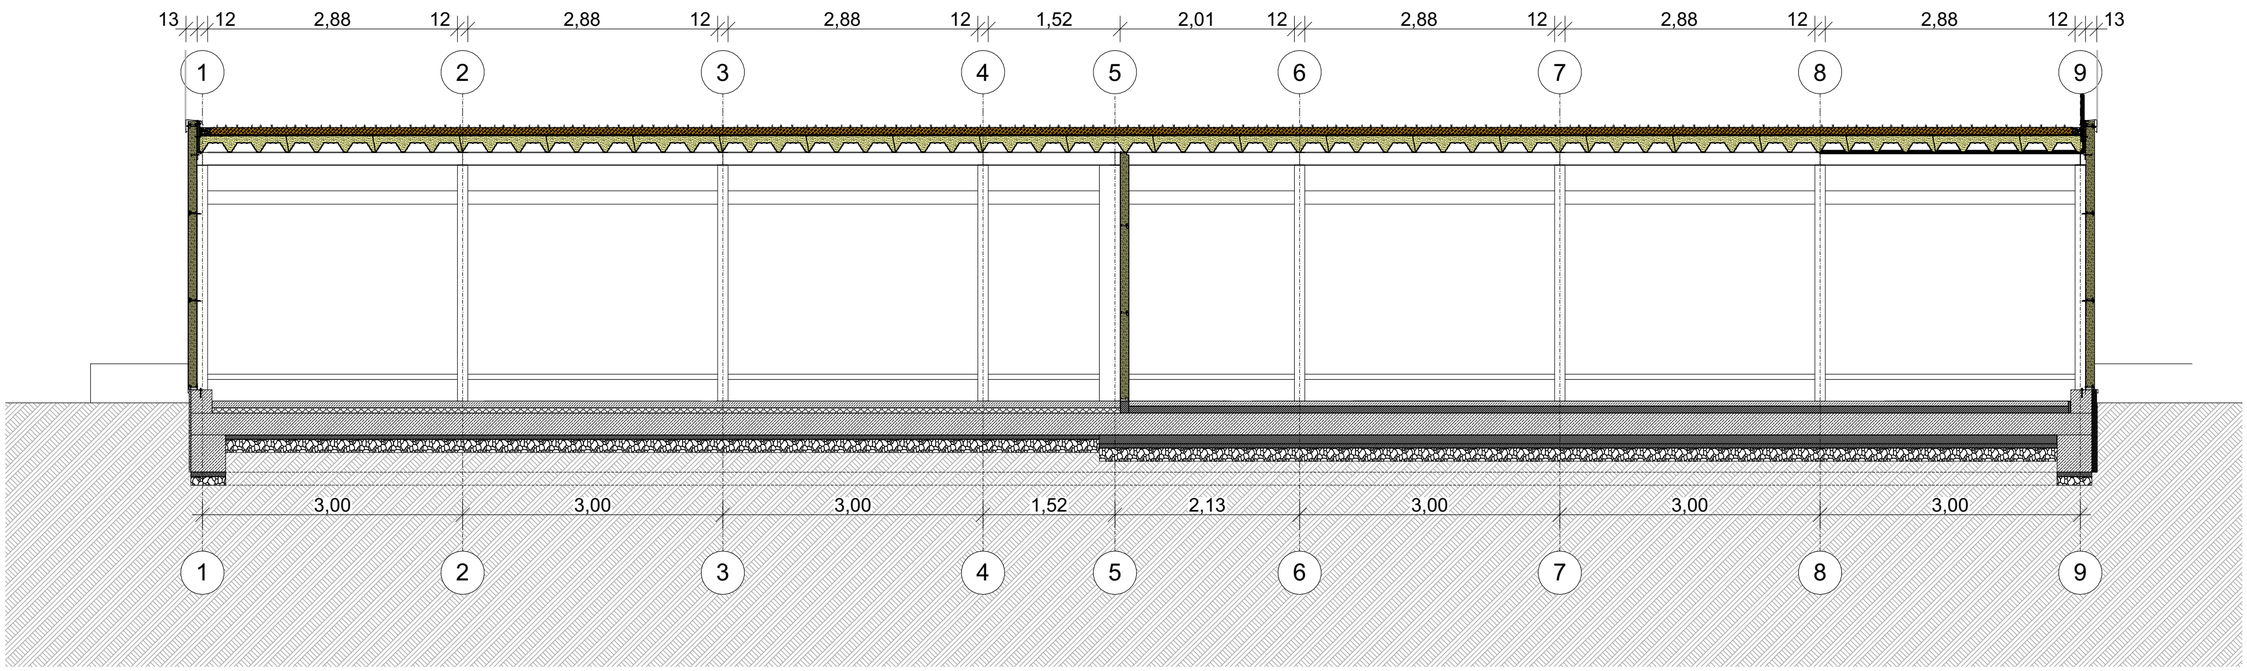

Auftraggeber: Landeshauptstadt Magdeburg Gerhart-Hauptmann-Straße 24-26 39108 Magdeburg	Plan: Trainingszentrum 1. FC Magdeburg - Kalthalle Längsschnitt 1_50	Blattgröße: A2	**Bauvorhaben:** Trainingszentrum 1. FC Magdeburg Magdeburger Olympiastützpunkt
	gez.: TW	Maßstab: 1:50	
	Datum: 03.03.2026	Plan-Nr.:	**Leistungsphase:** LP4