
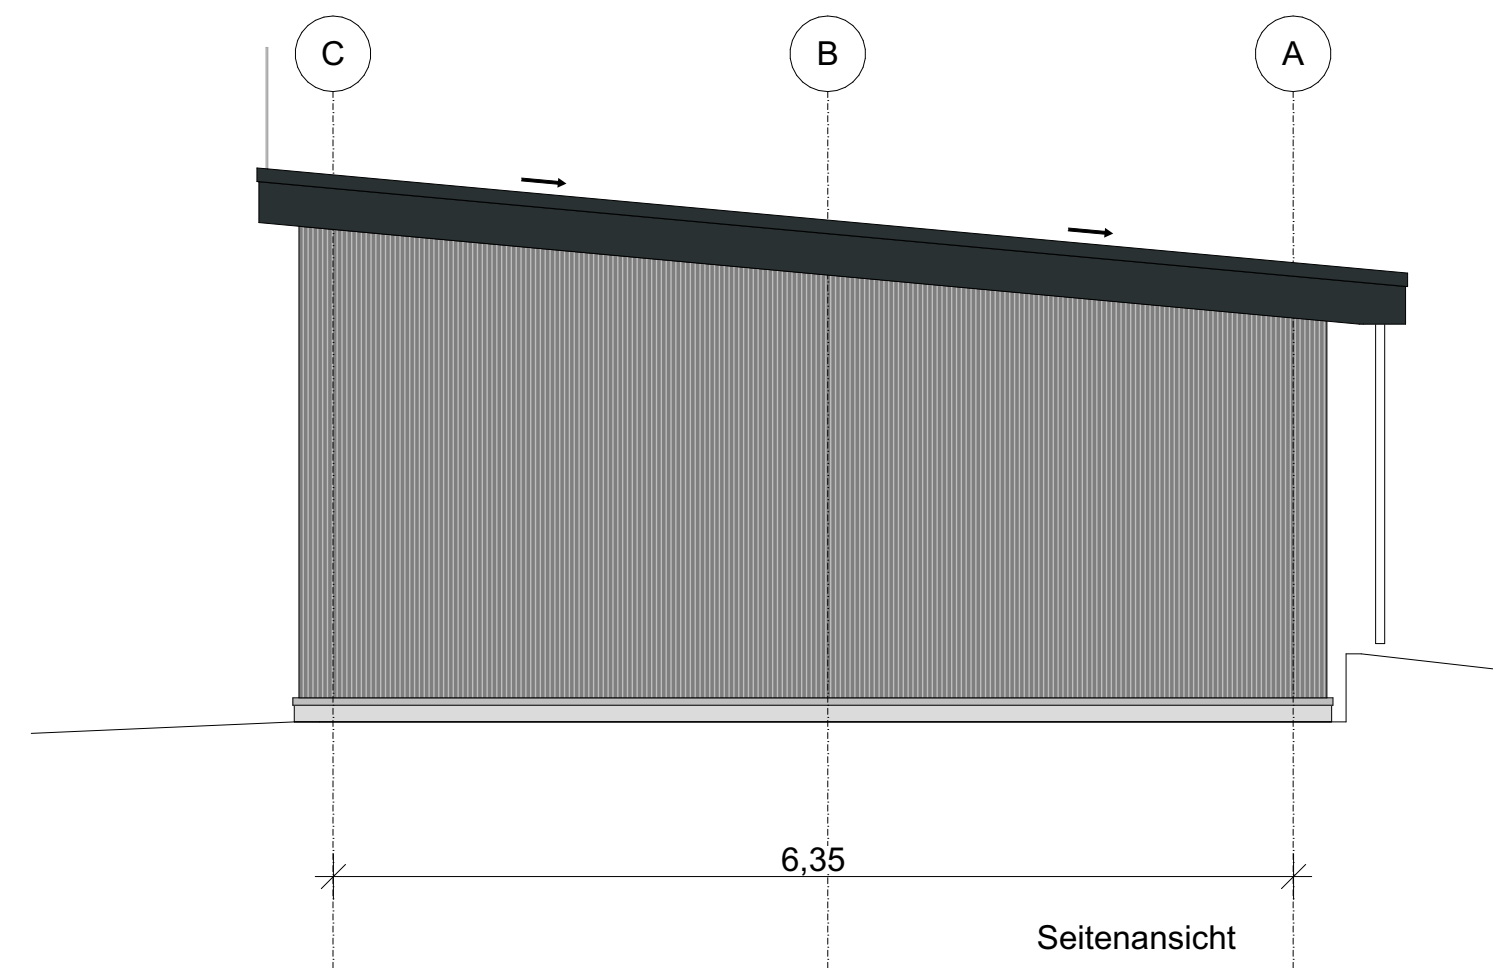
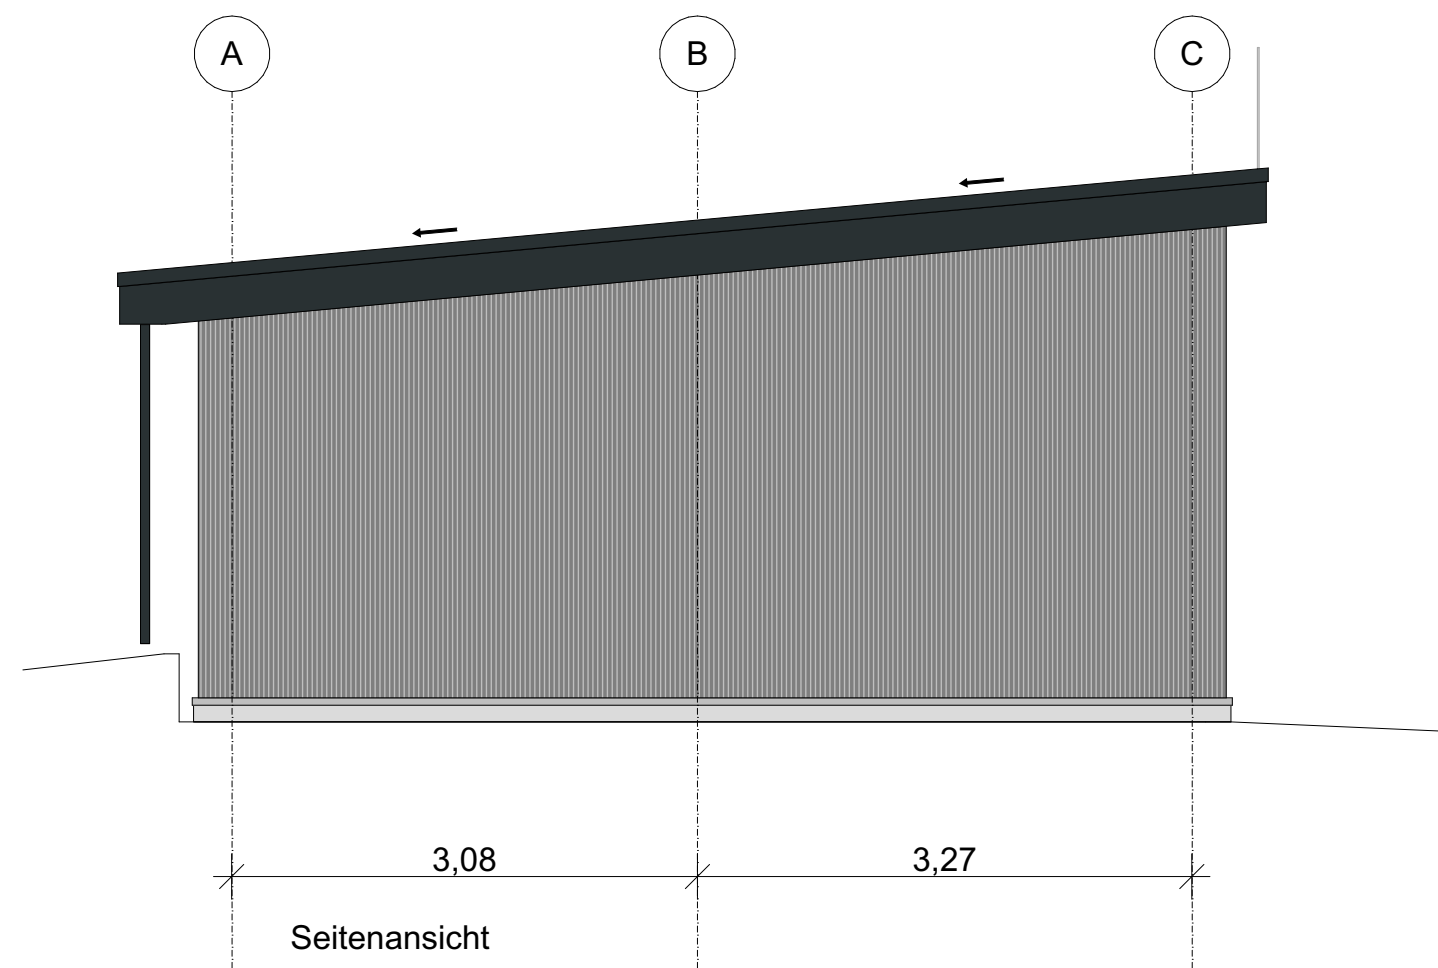
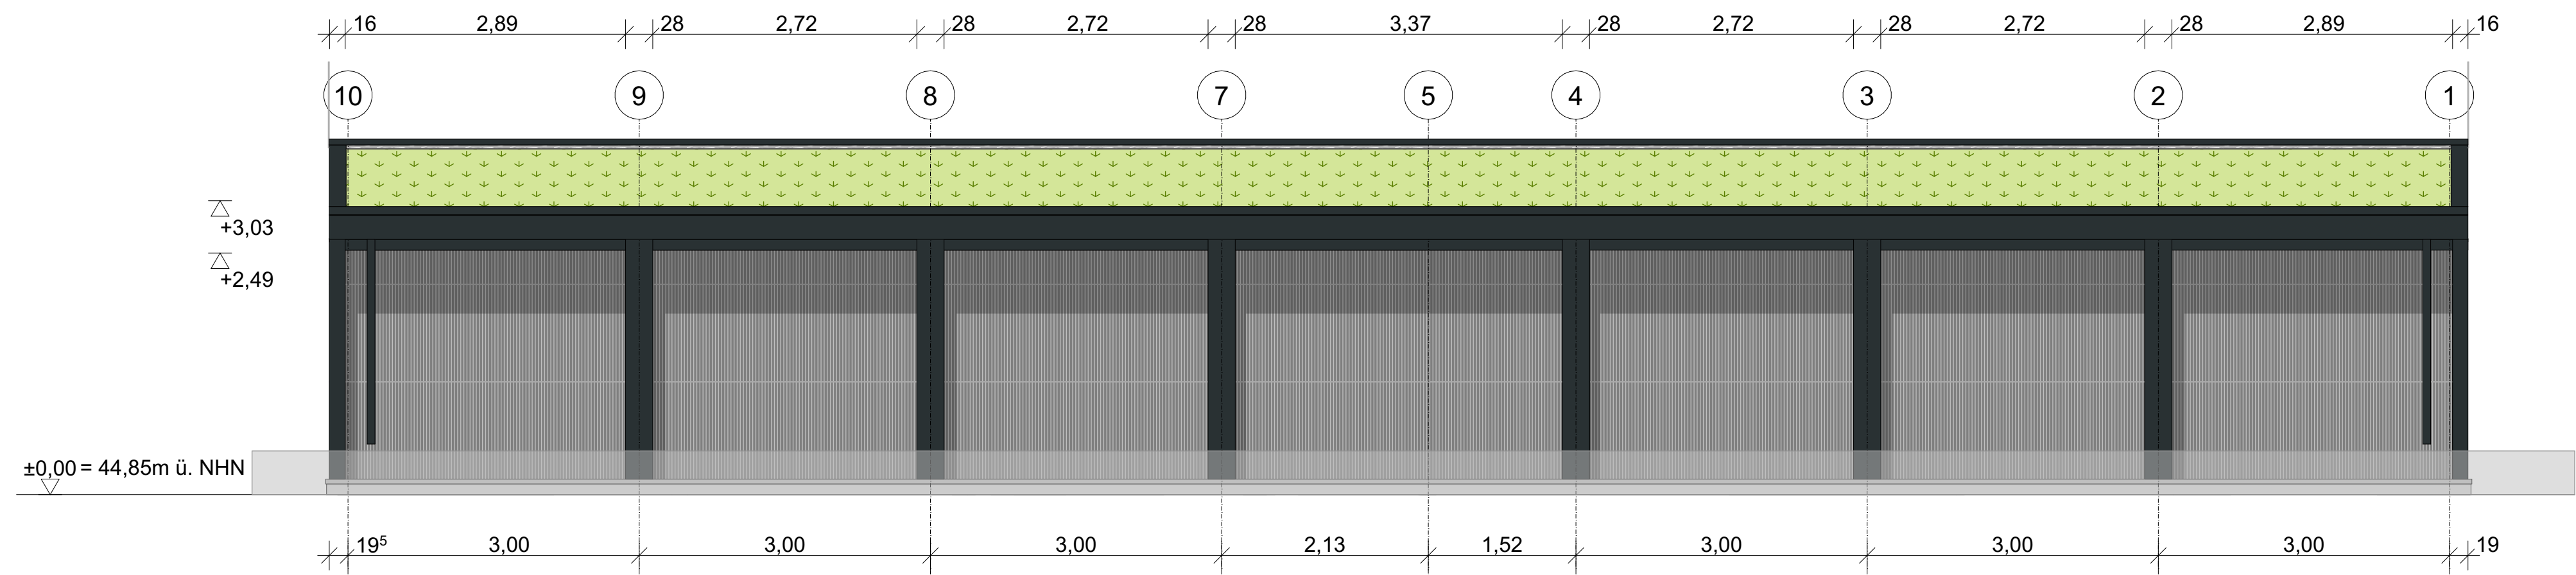


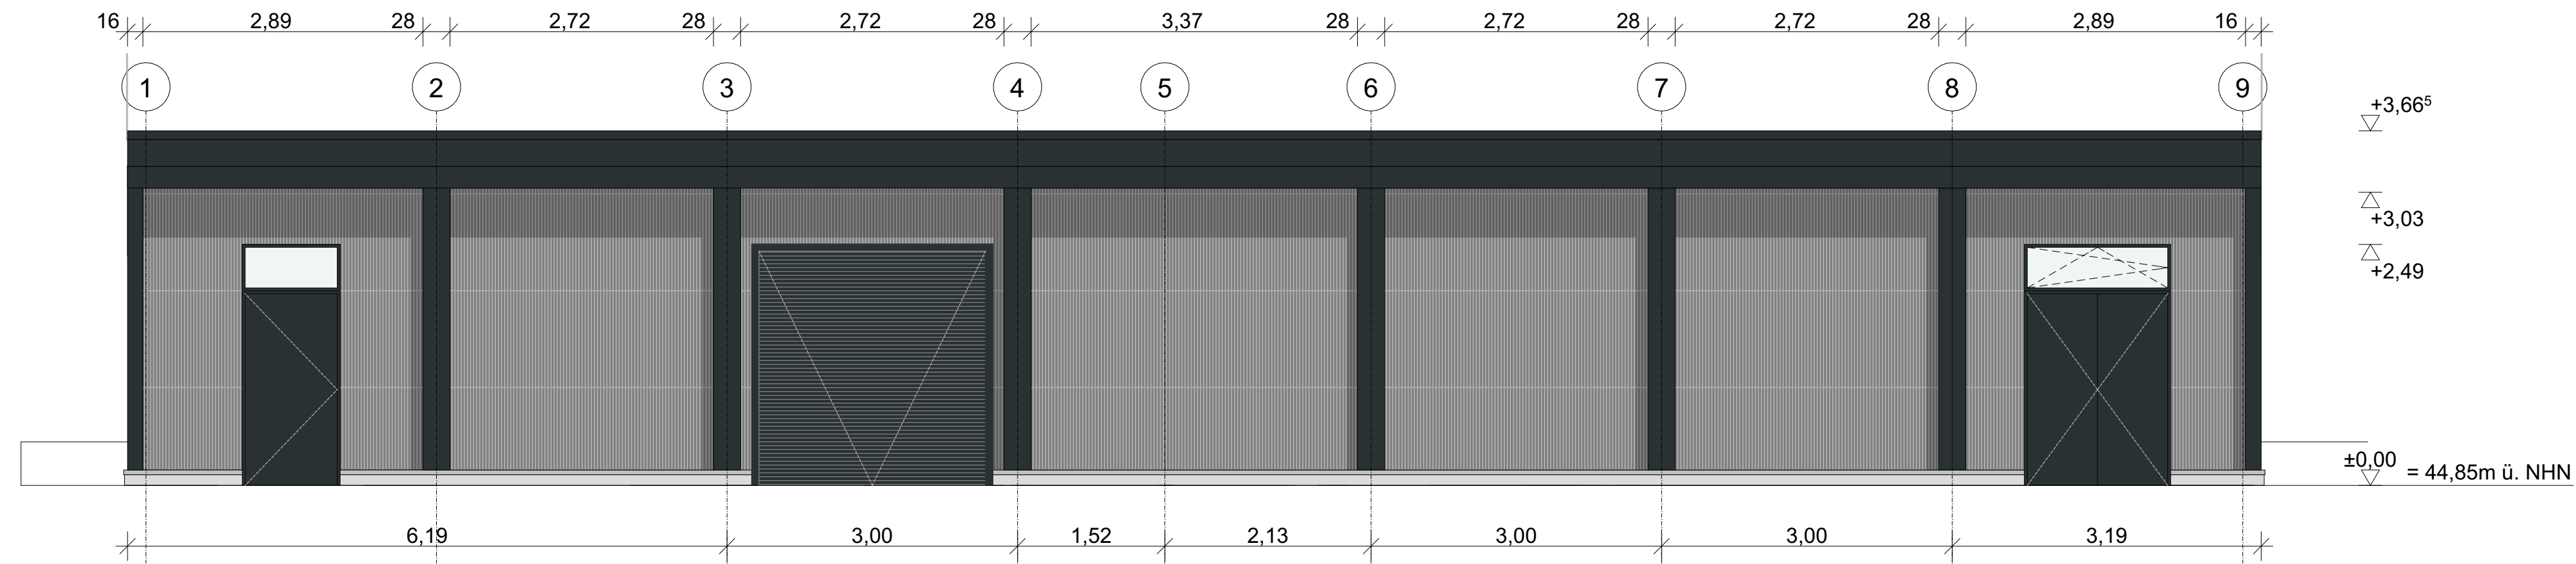

Auftraggeber: Landeshauptstadt Magdeburg Gerhart-Hauptmann-Straße 24-26 39108 Magdeburg	Plan: Trainingszentrum 1.FC Magdeburg - Kalthalle_Ansichten	Blattgröße: A2	Bauvorhaben: Trainingszentrum 1. FC Magdeburg Magdeburger Olympiastützpunkt	Leistungsphase:
	gez.:	Maßstab: 1:50		
	Datum: 02.02.2026	Plan-Nr.:		