
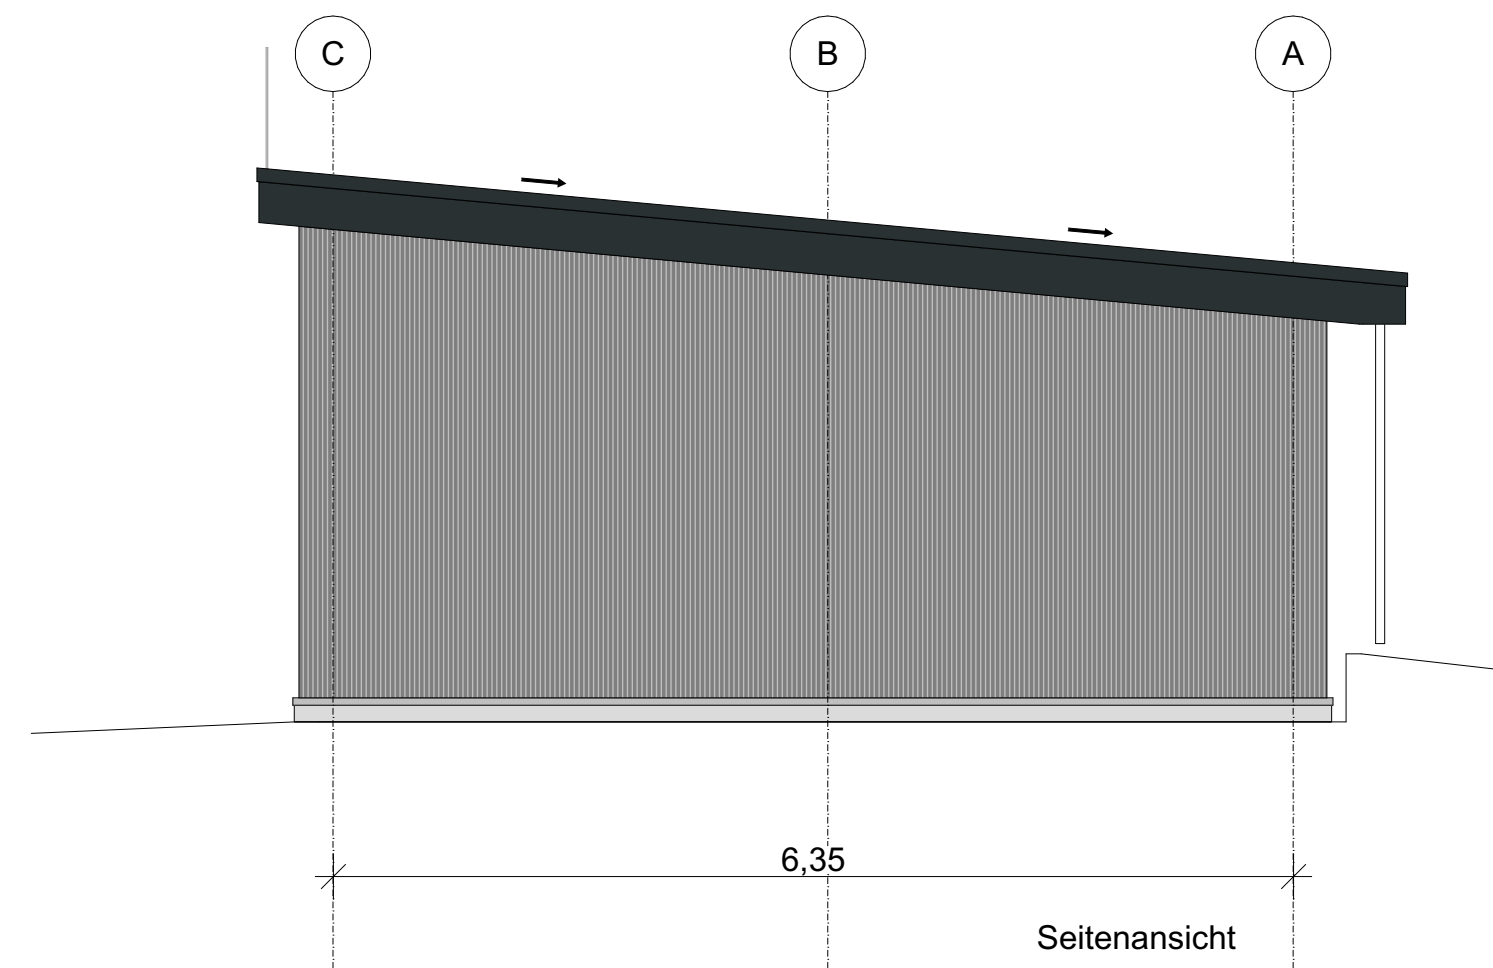
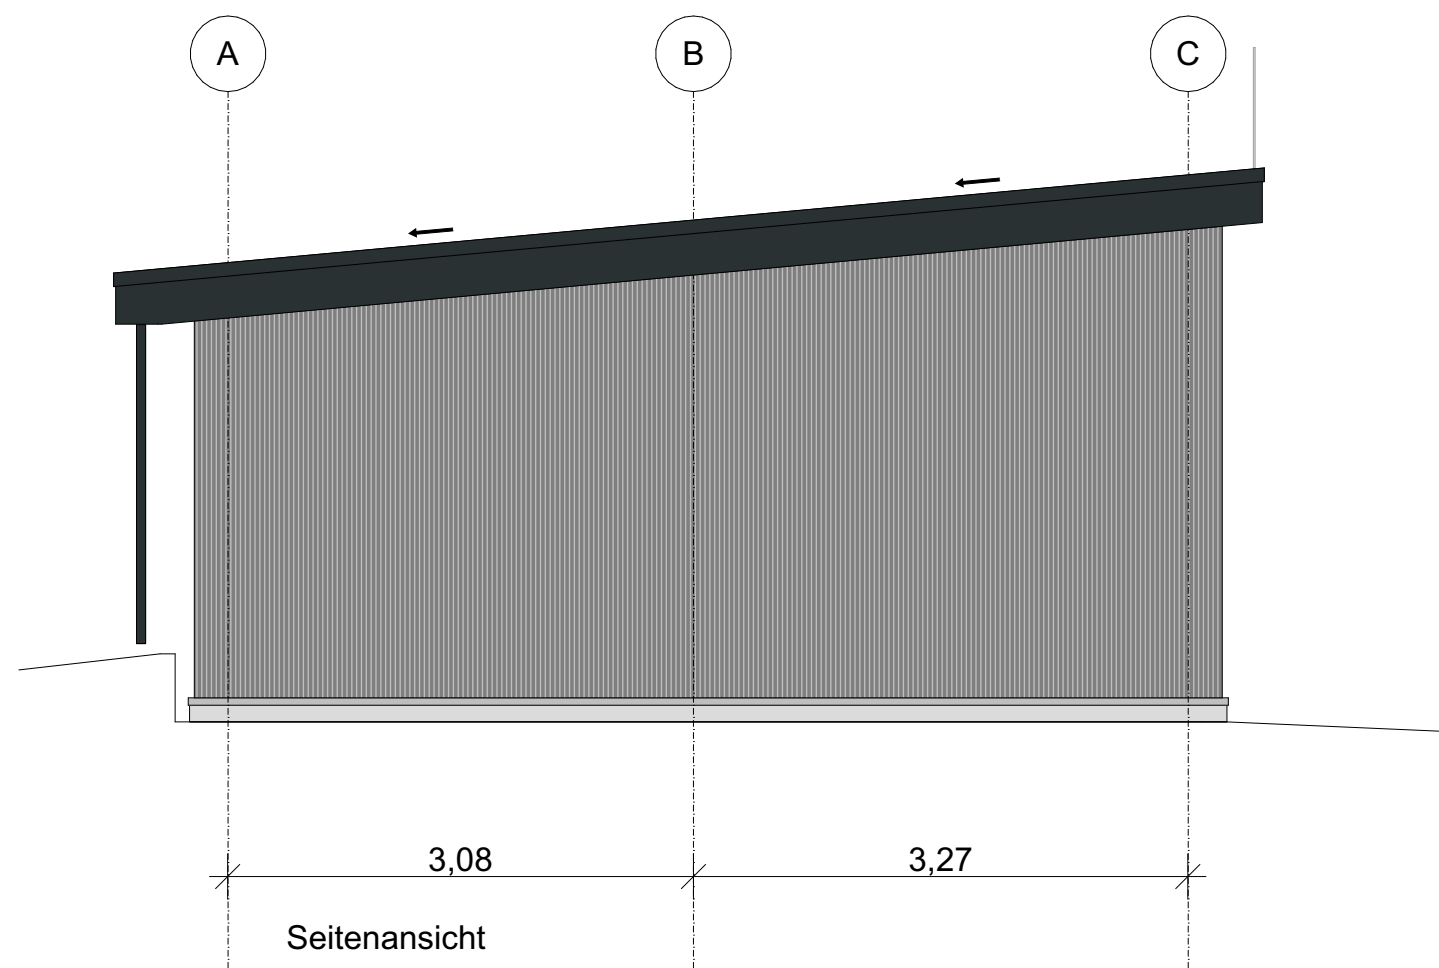
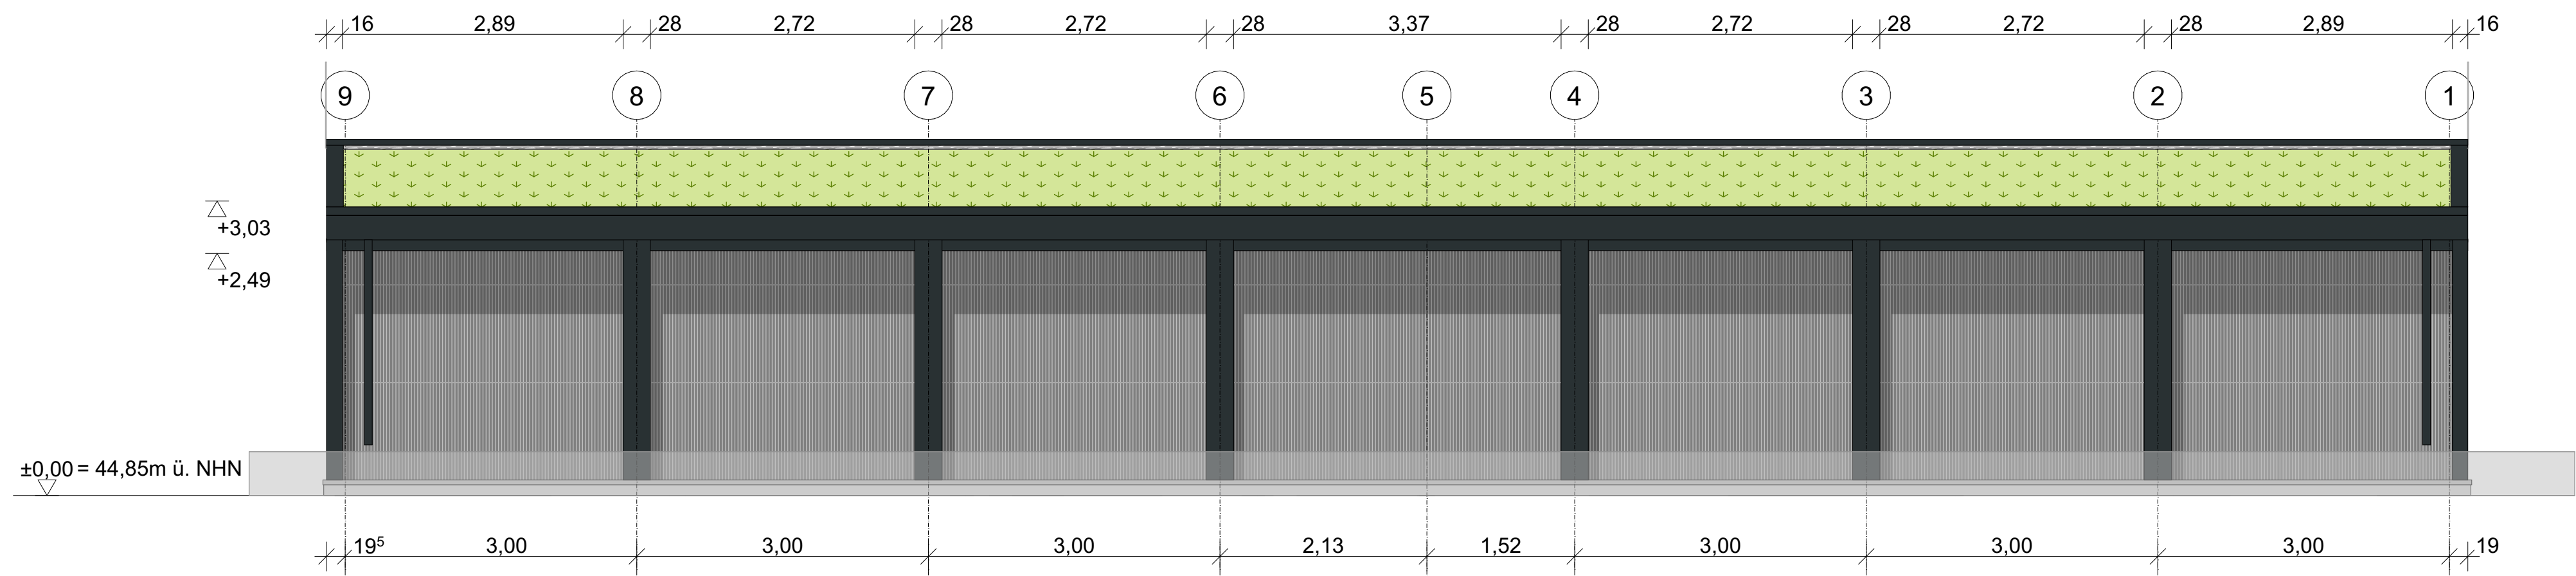


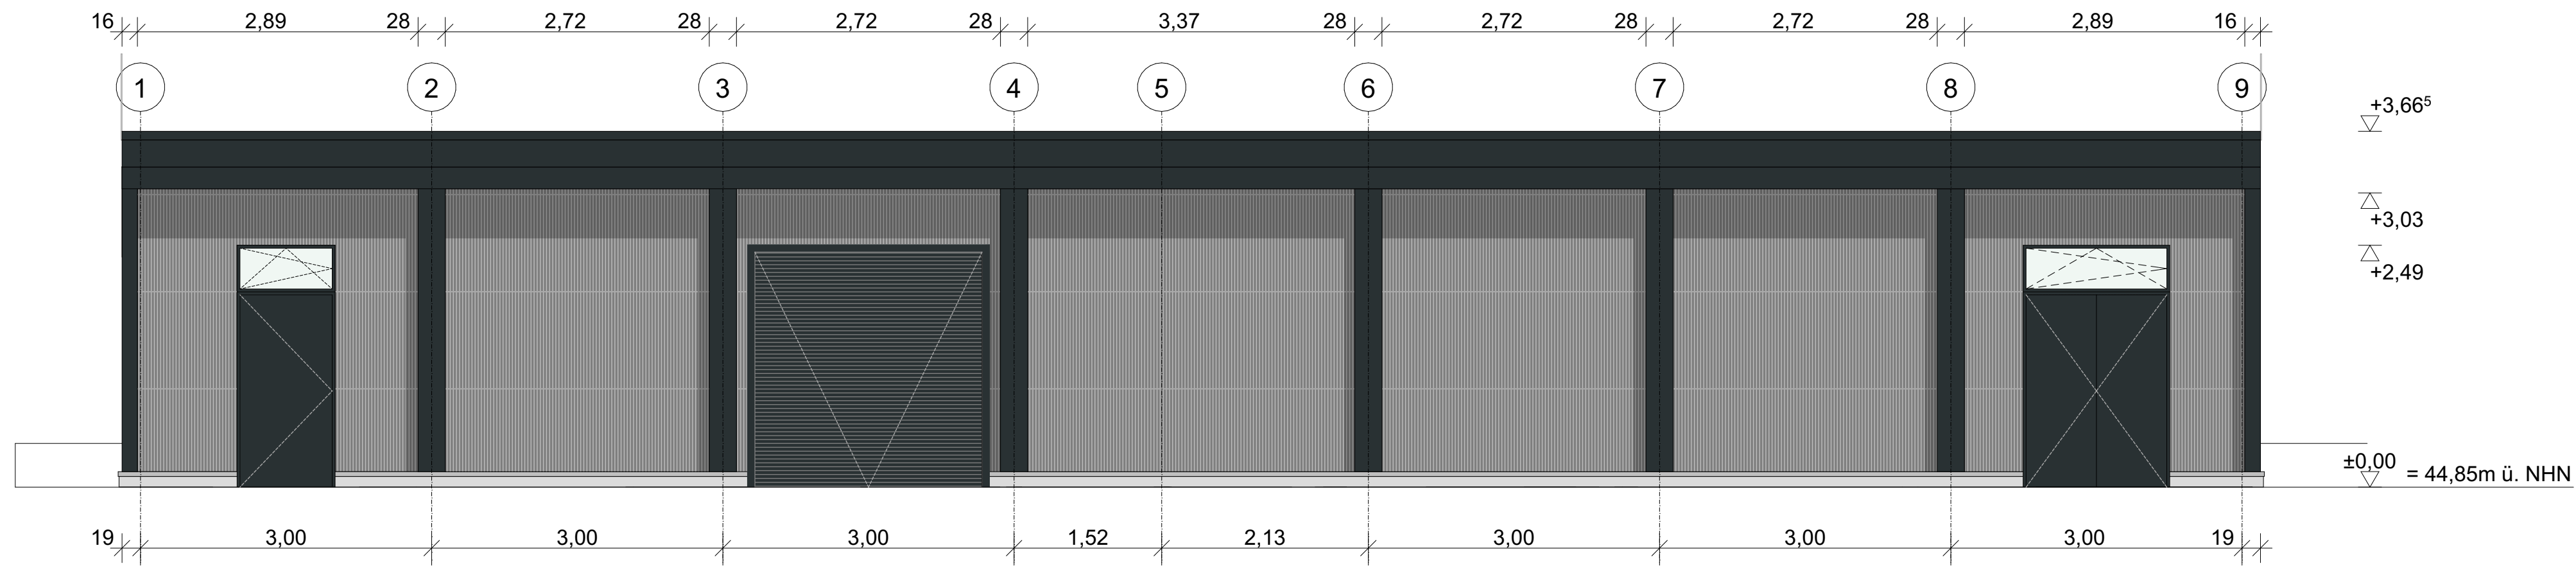

Auftraggeber: Landeshauptstadt Magdeburg
Gerhart-Hauptmann-Straße 24-26
39108 Magdeburg

Plan: Trainingszentrum 1.FC Magdeburg - Kalthalle_Ansichten
gez.: TW
Datum: 03.03.2026

Blattgröße: A2
Maßstab: 1:50
Plan-Nr.:

Bauvorhaben: Trainingszentrum 1. FC Magdeburg
Magdeburger Olympiastützpunkt
Leistungsphase: LP4