Lagesystem: ETRS89
Höhensystem: DHHN 2016

Index	Änderung	Datum	Zeichen

Freistaat Thüringen

Thüringer Landgesellschaft
Weimarische Straße 29b / 99099 Erfurt / www.thlg.de
Tel.: 0361/4413-0 Fax.: 0361/4413-272
E-Mail: erfurt@thlg.de

Kofinanziert von der Europäischen Union

Das Vorhaben wird im Auftrag des Thüringer Landesamtes für Umwelt, Bergbau und Naturschutz bearbeitet.

Freistaat Thüringen
Landesamt für Umwelt, Bergbau und Naturschutz

Risikokarte der HWRM-Richtlinie - Lastfall HQ 100

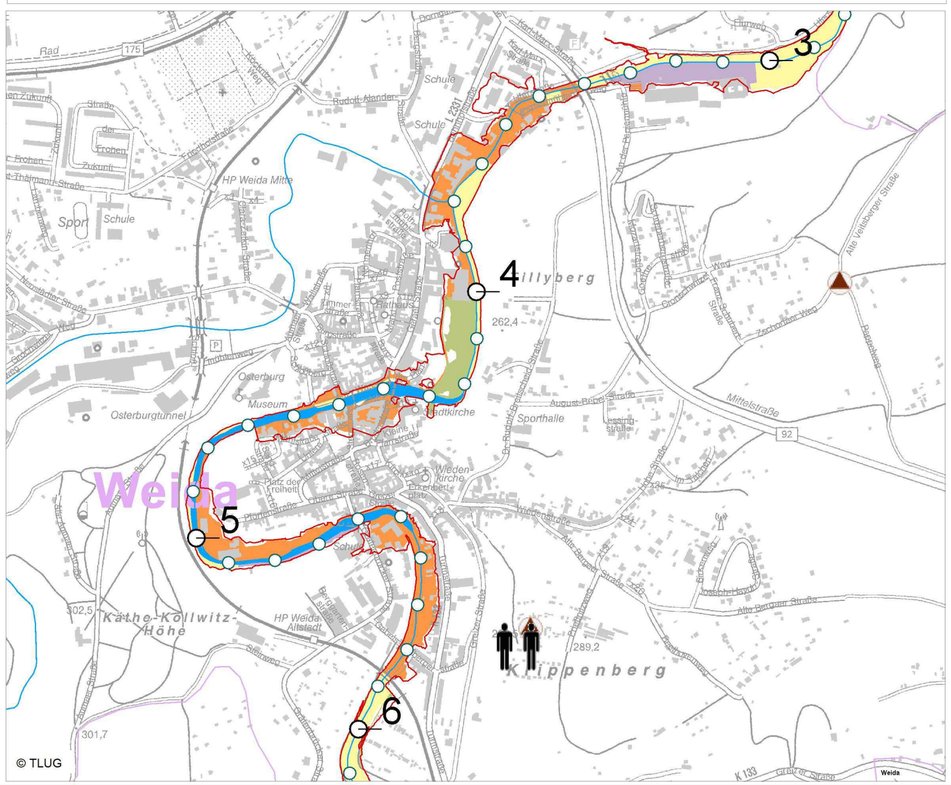

betroffene Einwohner
- 1 bis 100 Einwohner
- 10 bis 1.000 Einwohner
- über 1.000 Einwohner

betroffene Objekte
- gefährdete Objekte (Badegewässer)
- Gefahrenquellen (IVU-Anlagen)
- Hochwassermeldepegel
- Bau- und Bodendenkmäler
- Talsperren
- Kläranlagen

Gewässer und Bauwerke
- Fließgewässer
- 15 Kilometrierung mit Angabe der vollen Kilometer
- Deiche, Wände
- max. Ausdehnung bei HQ-Extrem (HQ200)

Schutzgebiete
- FFH-Gebiete
- Europ. Vogelschutzgebiete (SPA-Gebiete)
- Wasserschutzgebiete
- Bauensemble

Flächennutzung
- Wohnbauten
- Industrieflächen
- Verkehrsflächen
- Landwirtschaftsflächen
- sonstige Flächen
- Gewässerflächen

Verwaltungsgrenzen
- Landesgrenze
- Kreisgrenzen
- Gemeindegrenzen

0 100 200 m
Maßstab1 : 10.000

Entwurfsverfasser:

iWST GmbH

Ingenieurbüro für Wasserwirtschaft, Straßen- und Tiefbau
Gustav-Weißkopf-Straße 3, 99092 Erfurt
Tel.: 0361/22039-0 Fax: 0361/22039-18 E-Mail: mail@iwst.de

	Datum	Zeichen
bearbeitet	23.02.2026	Bärwolf
gezeichnet	23.02.2026	Bärwolf
geprüft	23.02.2026	Bärwolf

AUSFÜHRUNGSPLANUNG

Bauvorhaben:

72018-012 Weida, Weida, Herstellen der ökologischen Durchgängigkeit am Katschmühlenwehr (WD 07, Gewässer-km 5+400)

Gewässer:	Weida
Fluss-km:	5+400
Projektnummer:	72018-012
Unterlage:	B.3

Planinhalt:

Lageplan
Überschwemmungsgebiet HQ 100 Ist - Zustand

Ausfertigung:	
Plan-Nr.:	
Blatt-Nr.:	
Maßstab:	1 : 10.000

Planfreigabe - ThLG

geprüft: ----------

freigegeben: ----------

Datum:

Datum: Unterschrift:

P:\76403118 - Katschmühlenwehr\Cad-dat\LPH5\Anl.B.3.Überschwemmungsgebiet HQ100 Ist-Zustand.dwg