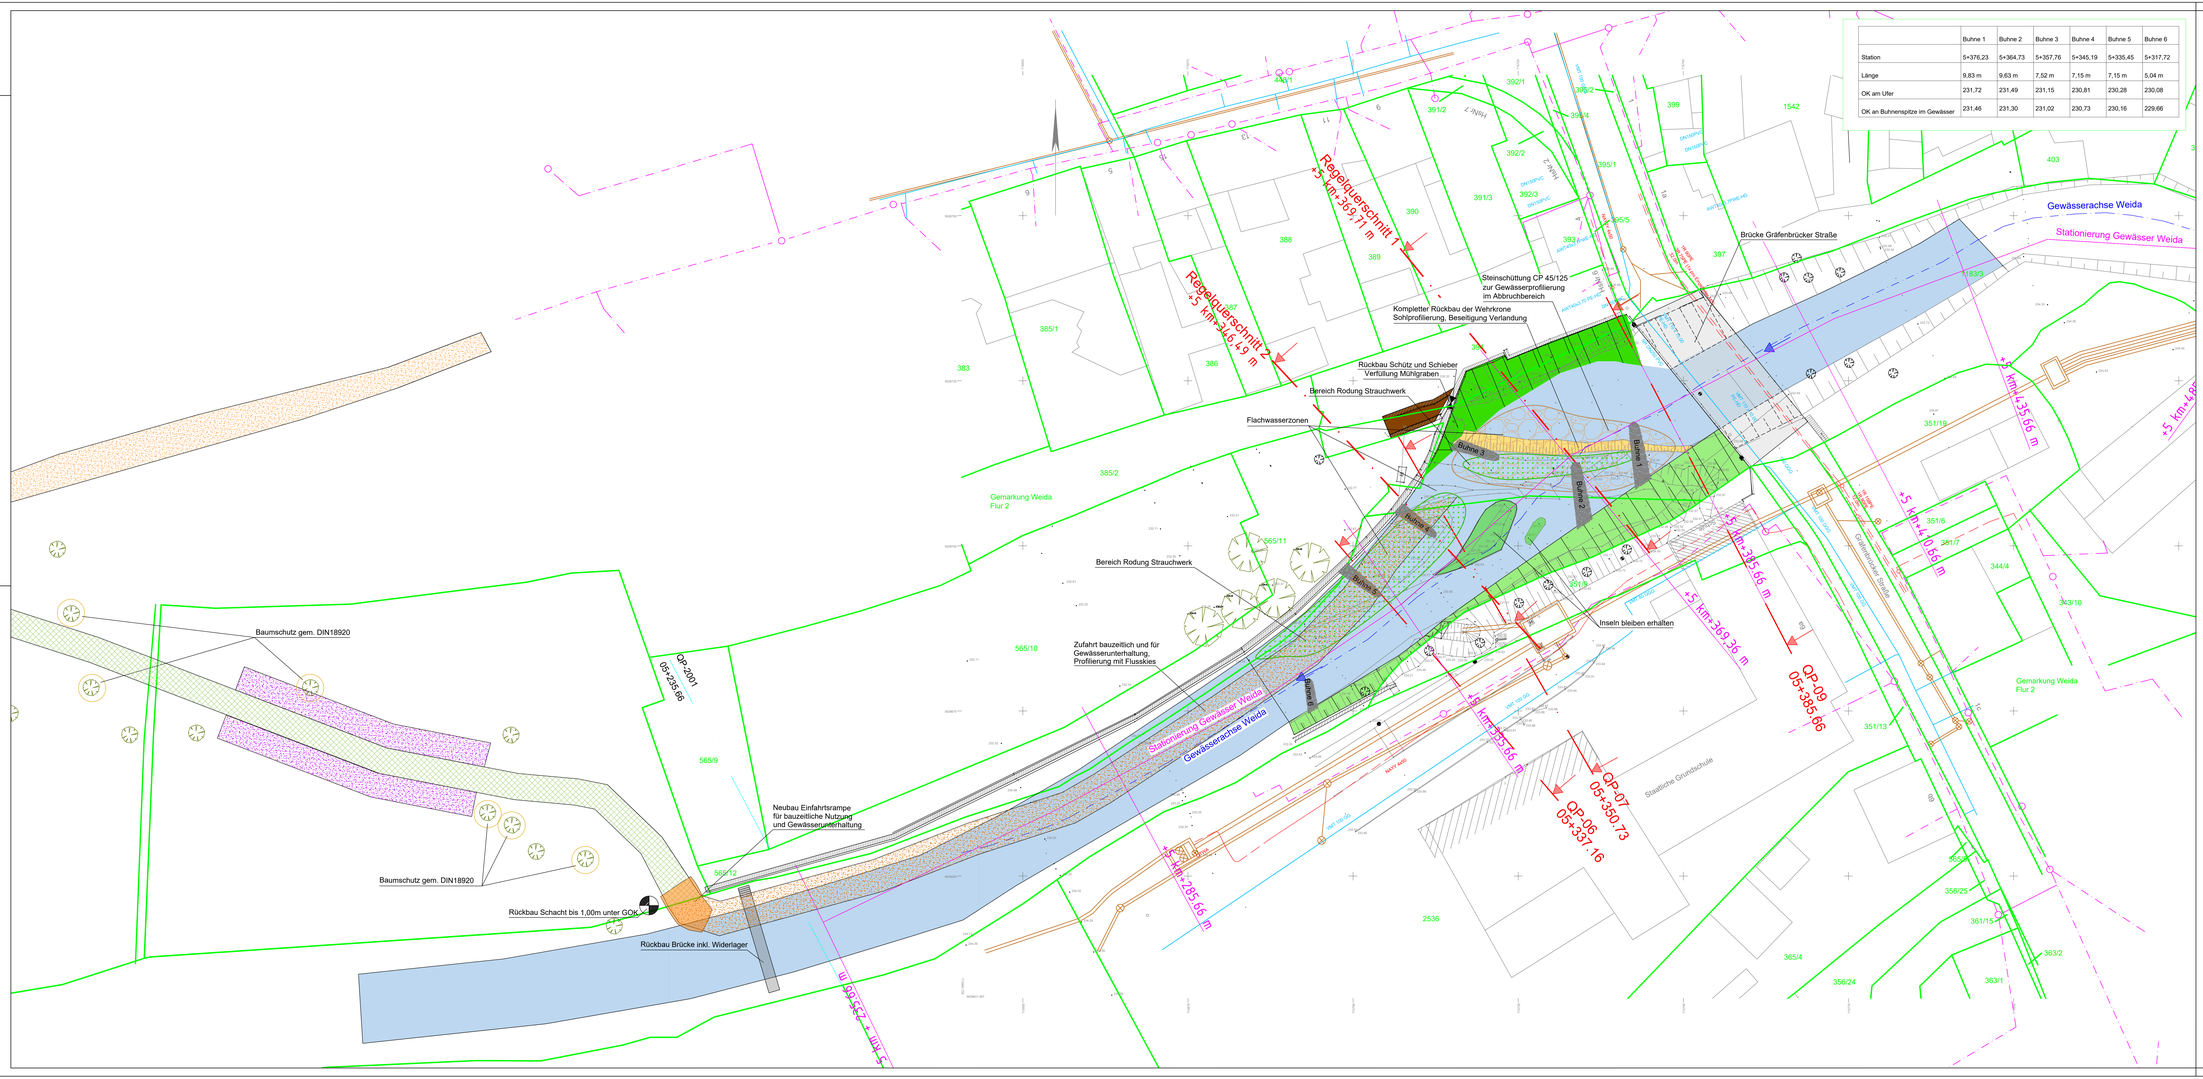

	Buhne 1	Buhne 2	Buhne 3	Buhne 4	Buhne 5	Buhne 6
Station	5+376,23	5+364,73	5+357,76	5+345,19	5+335,45	5+317,72
Länge	9,83 m	9,63 m	7,52 m	7,15 m	7,15 m	5,04 m
OK am Ufer	231,72	231,49	231,15	230,81	230,28	230,08
OK an Buhnenspitze im Gewässer	231,46	231,30	231,02	230,73	230,16	229,66

Anmerkung:
Die Lage des Bestands bezieht sich auf analoge Daten. Es besteht kein Anspruch auf Vollständigkeit und absolute Lagerichtigkeit.

Bestand

- Flurstück
- Bestand Telekom _ Vodafone
- Bestand Trinkwasser
- Bestand Abwasser
- Bestand TEN
- Böschung
- Brücke
- Mauer
- Baumbestand
- Gewässer

Planung

- Abbruch Wehrschwelle
- Bauzeitliche Gewässerzufahrt
- Baustellenzufahrt b=5 m, Gewässerunterhaltung b=4 m
- Dauerhafte Einfahrtsrampe zum Gewässer
- neue Böschung
- Steinschüttung Gewässerprofilierung
- Rodung Strauchwerk im Gewässer
- Verfüllung, Anpassung an vorh. Gelände
- Buhne 3 — Neubau Buhnen LMB 40/200
- Baumschutz nach DIN 18920

Lagesystem: ETRS89
Höhensystem: DHHN 2016

Index	Änderung	Datum	Zeichen
01	Anpassung Baustraße, Gewässerzufahrt und Böschung im Bereich Bestandsinsuwerk	30.10.2025	Bärwolf

Freistaat Thüringen — Thüringer Landgesellschaft. Weimarische Straße 29b 99099 Erfurt www.tlg.de Tel. 0361/ 2626 - 0 Fax: 0361/ 2626 - 2222 E-Mail: info@tlg.de — Kofinanziert von der Europäischen Union

Das Vorhaben wird im Auftrag des Thüringer Landesamtes für Umwelt, Bergbau und Naturschutz bearbeitet.

Erstaufstellerbüro:
IWST GmbH
Ingenieurbüro für Wasserwirtschaft, Straßen- und Tiefbau
Gustav-Weißkopf-Straße 3, 99092 Erfurt
Tel.: 0361/22039-0 Fax: 0361/22039-18 E-Mail: mail@iwst.de

	Datum	Zeichen
bearbeitet:	23.02.2026	Bärwolf
geprüft:	23.02.2026	Bärwolf
gezeichnet:	23.02.2026	Bärwolf

AUSFÜHRUNGSPLANUNG

Bauvorhaben:
72018-012 Weida, Weida, Herstellen der ökologischen Durchgängigkeit am Katschmühlenwehr (WD 07, Gewässer-km 5+400)

Gewässer: Weida
Fluss-km: 5+400
Projektnummer: 72018-012
Unterlage: B.4

Planinhalt:
Lageplan Katschmühlenwehr
Wehrrückbau, Gewässerprofilierung mit Buhnen

Ausfertigung:
Plan-Nr.:
Blatt-Nr.:
Maßstab: 1 : 250

Planfreigabe - ThLG

geprüft: _____

freigegeben: _____

Datum: Datum: Unterschrift: