

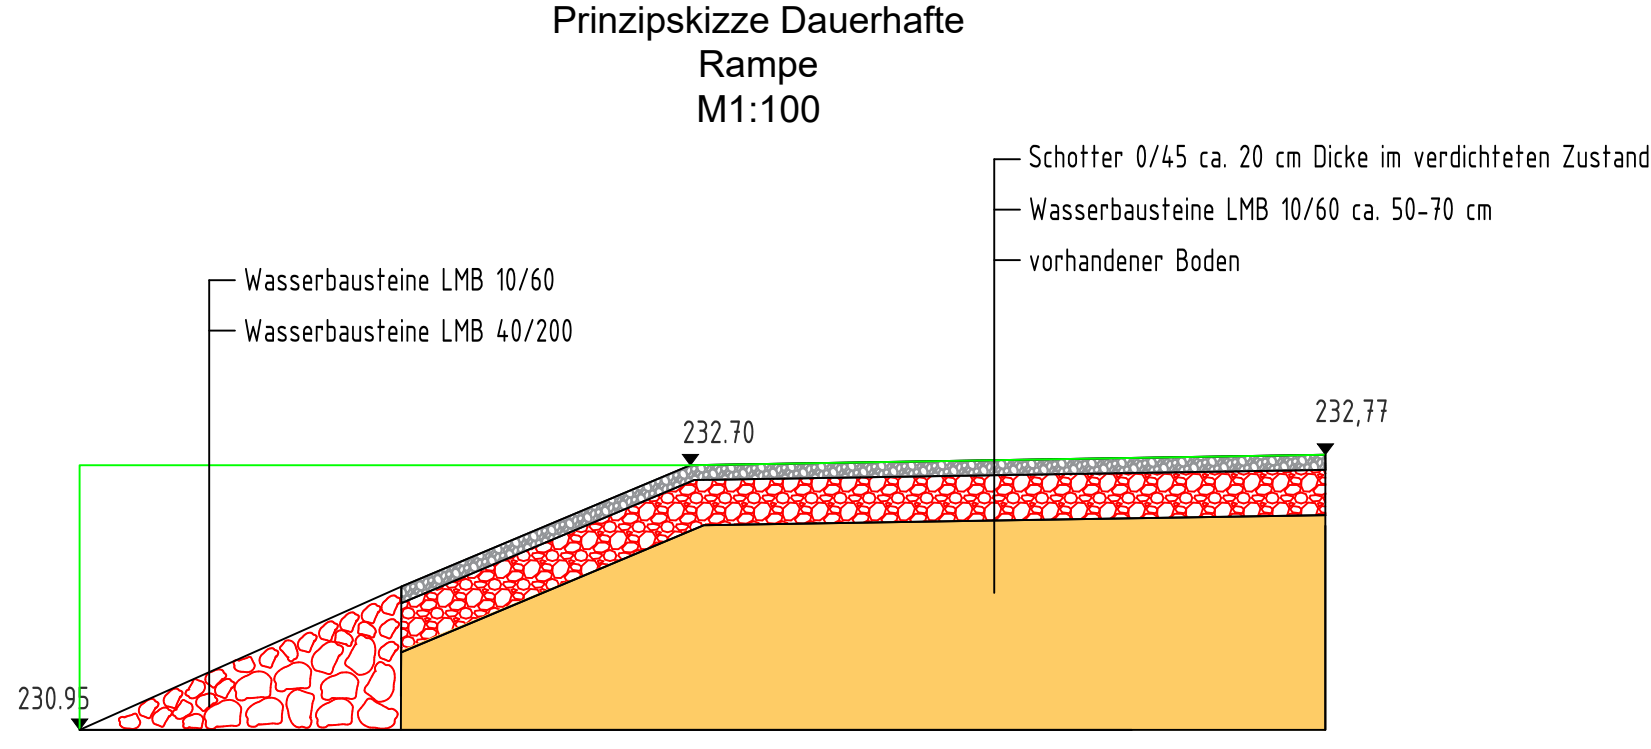
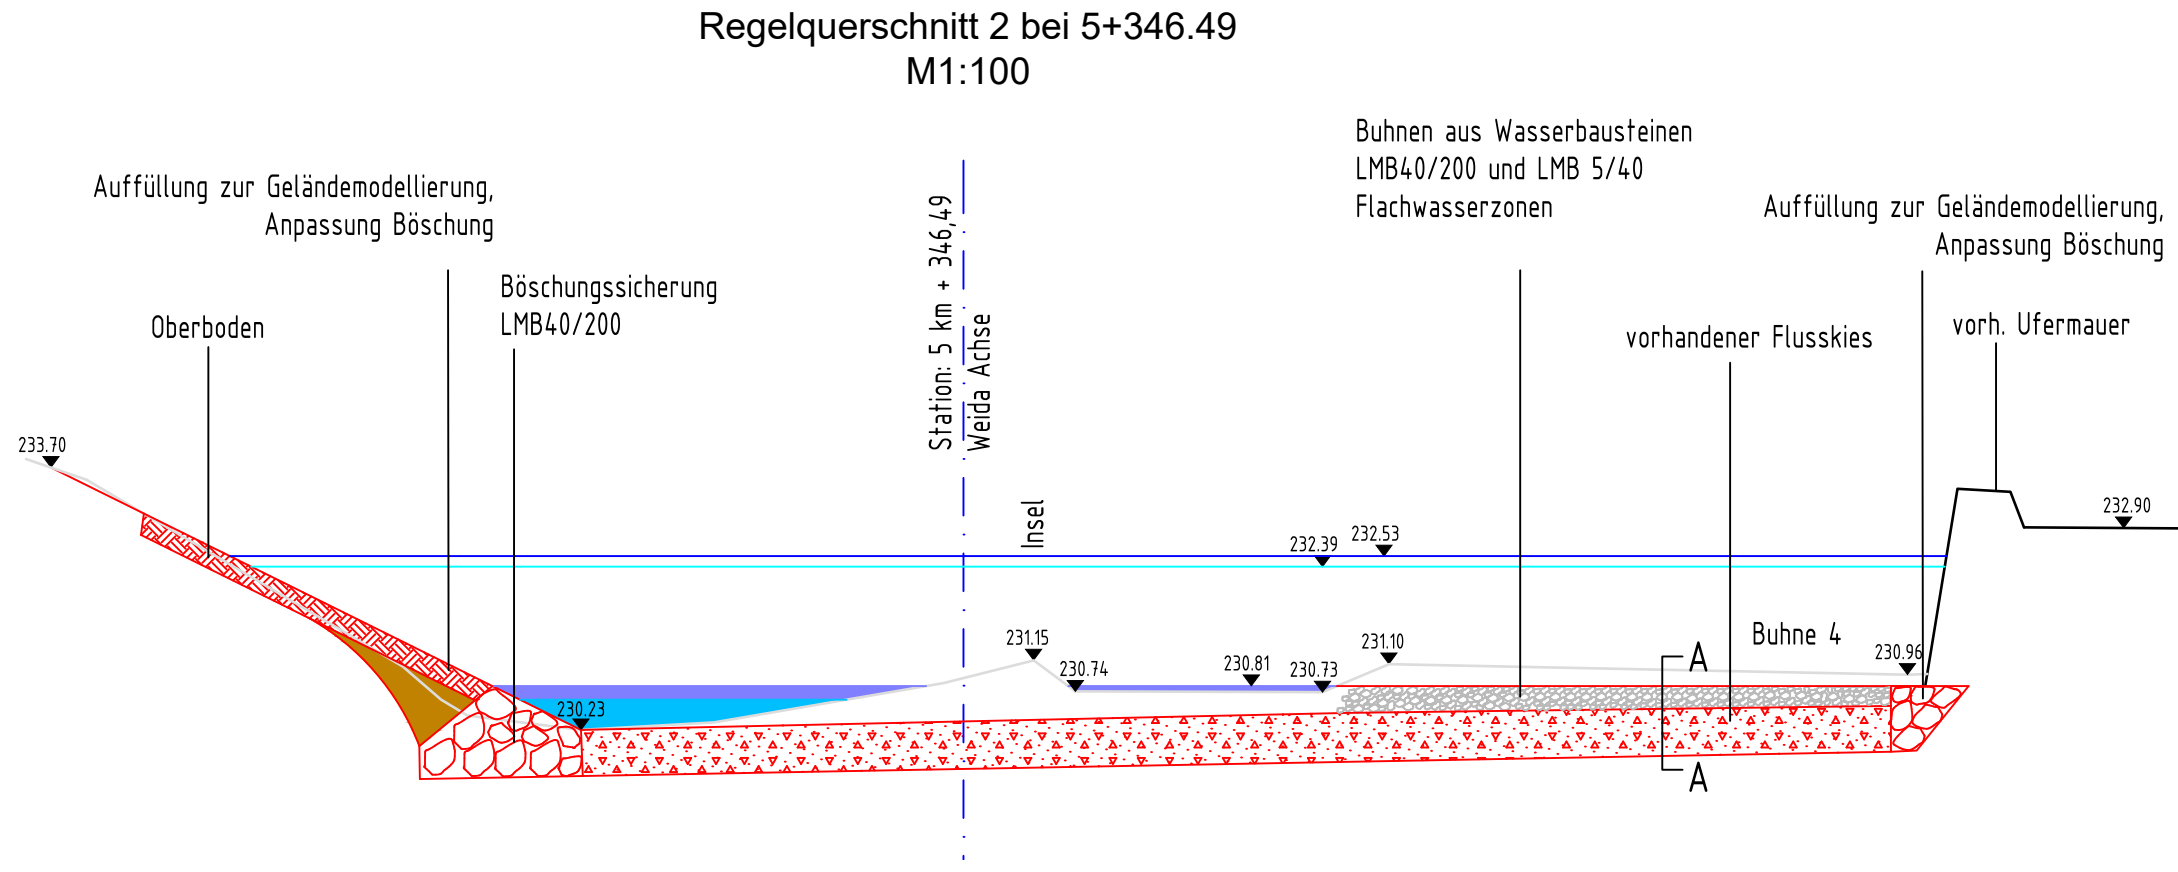


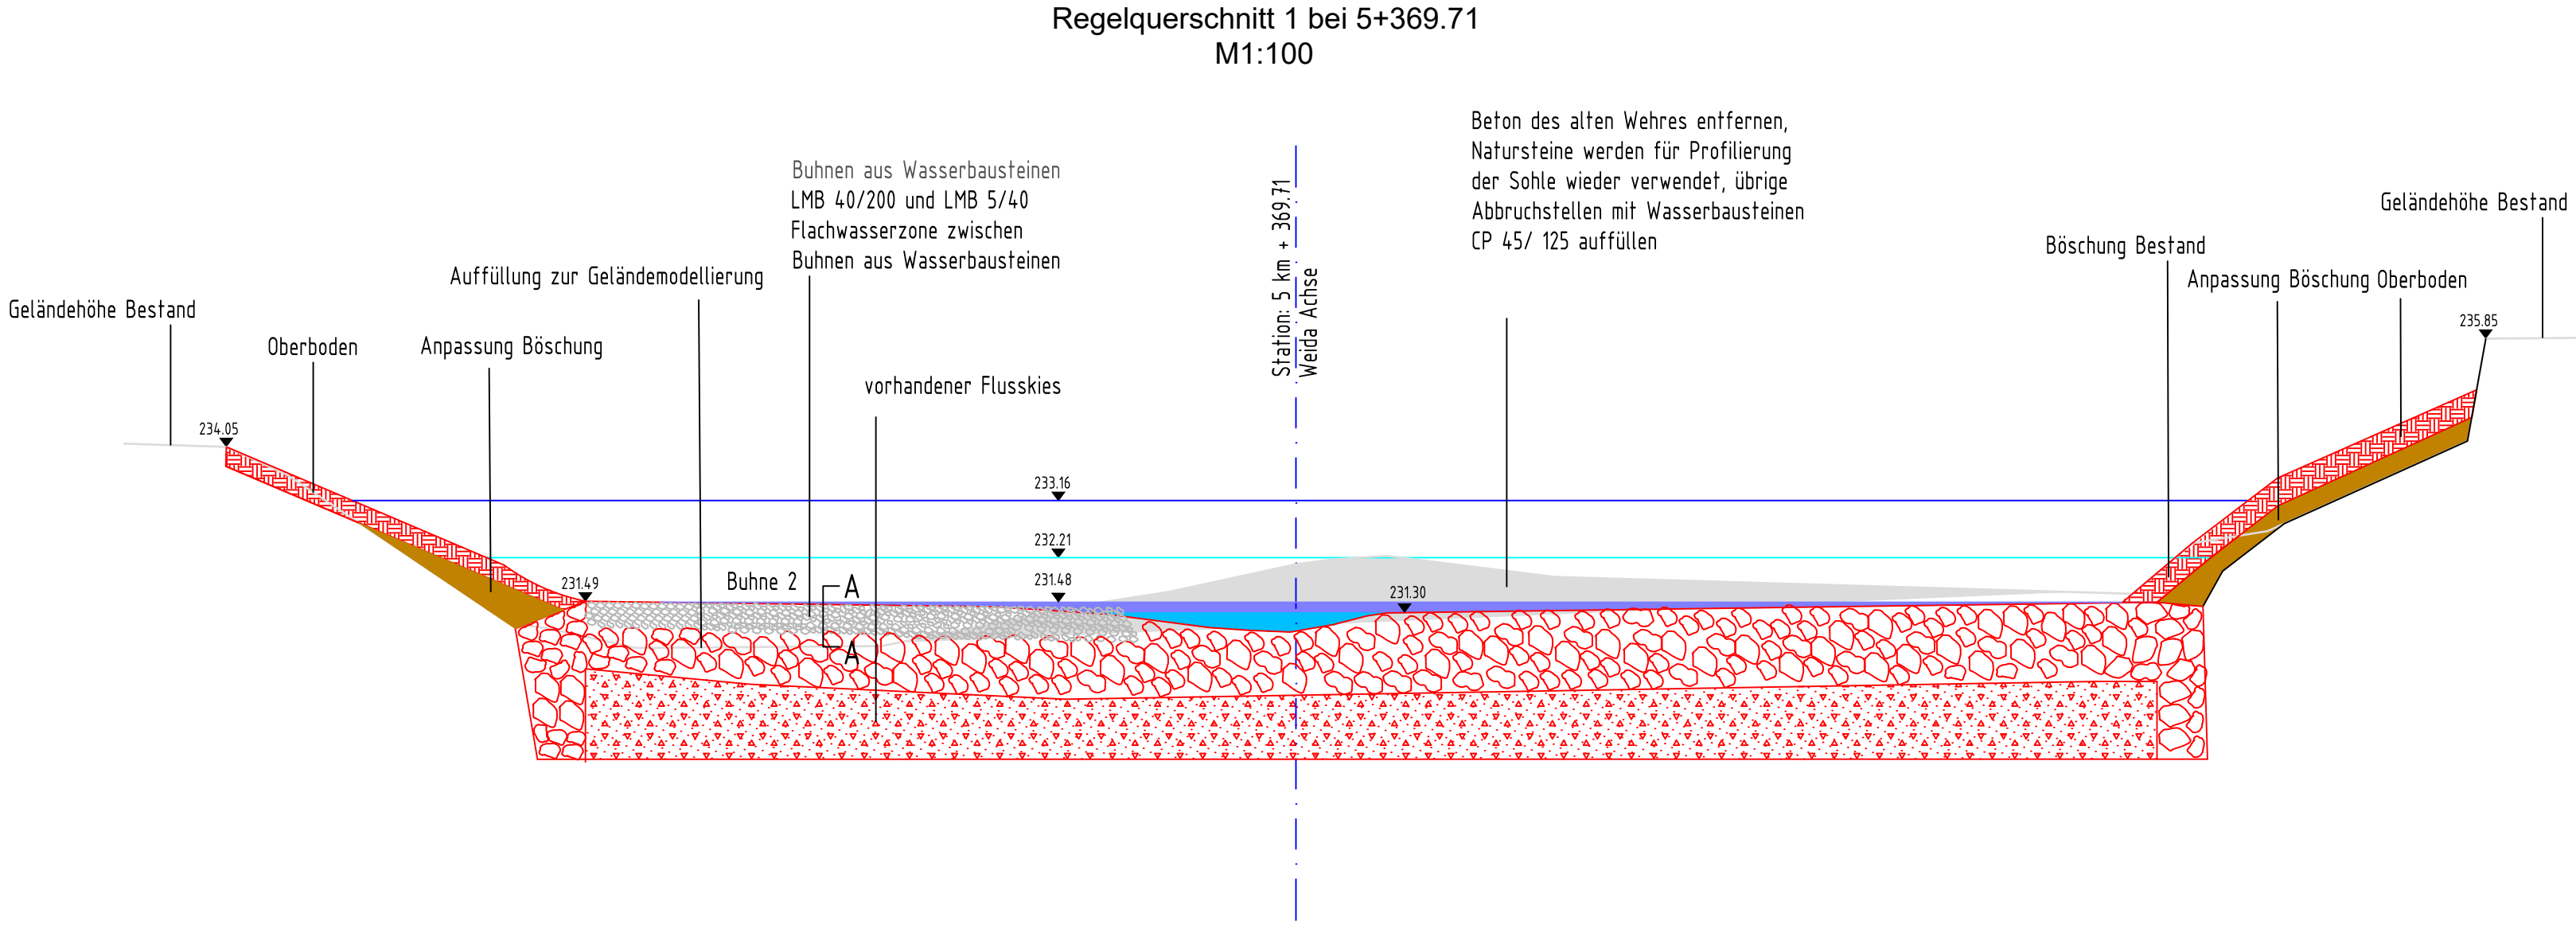

Prinzipiskizze Bühne
Querschnitt A-A
M: 1:20

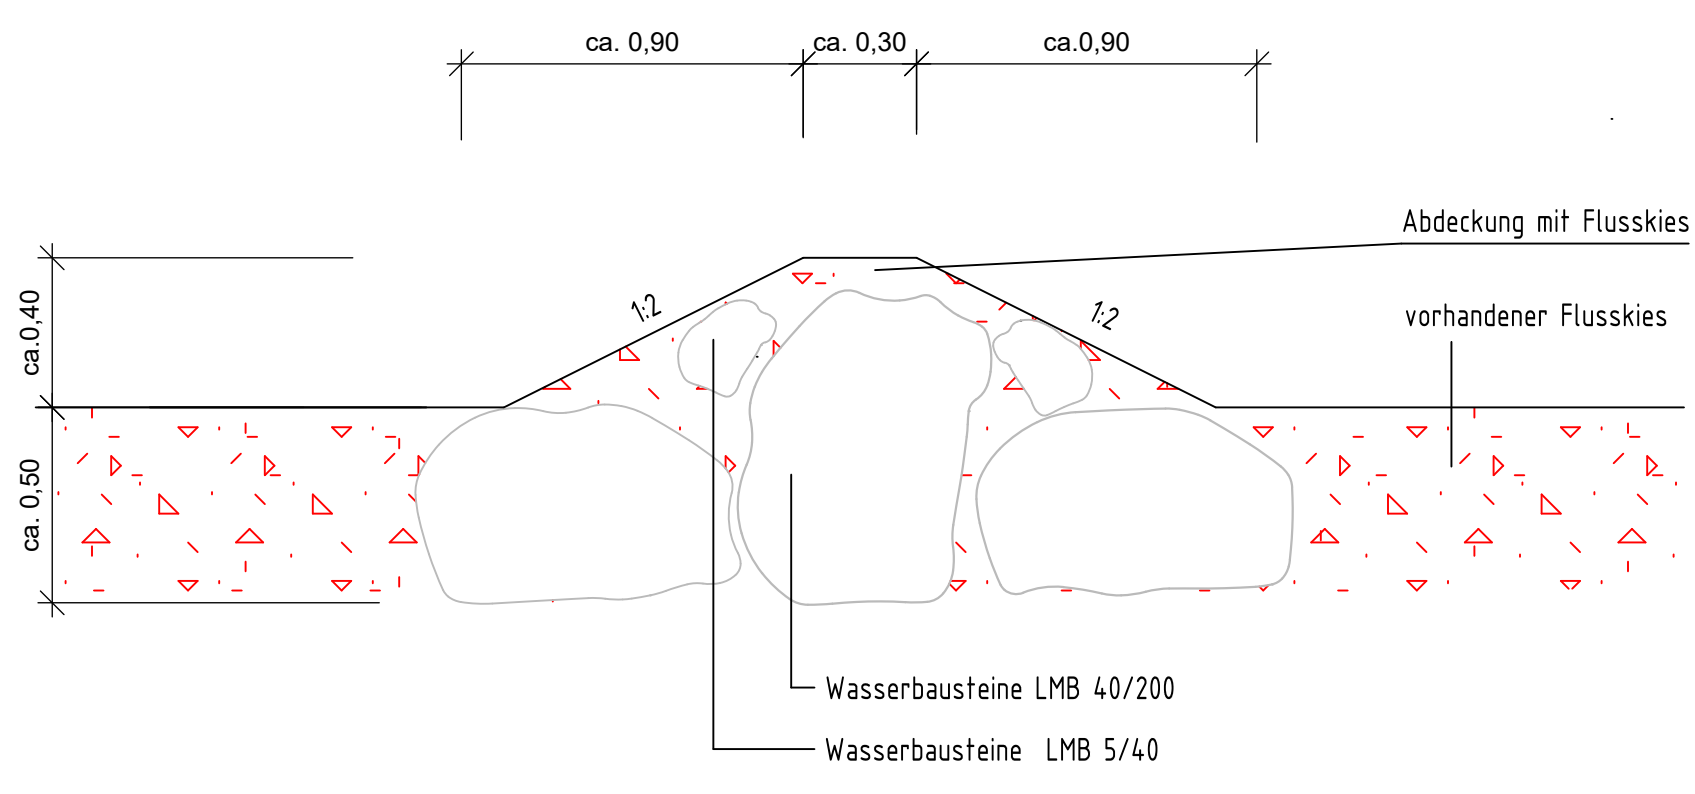

	Bühne 1	Bühne 2	Bühne 3	Bühne 4	Bühne 5	Bühne 6
Station	5+376,23	5+364,73	5+357,76	5+345,19	5+335,45	5+317,72
Länge	9,83 m	9,83 m	7,52 m	7,15 m	7,15 m	5,04 m
OK am Ufer	231,72	231,49	231,15	230,81	230,28	230,08
OK an Bühnenspitze im Gewässer	231,46	231,30	231,02	230,73	230,16	229,66

Legende

- Abbruch Wehranlage
- Anlegen neuer Bühnen
- vorhandener Flusskies
- Wasserbausteine CP 45/125
- Wasserspiegel Bestand bei HQ100
- Wasserspiegel Planung bei HQ100
- Wasserspiegel Q 30
- Wasserspiegel Q 330
- Geländemodellierung mit Aushubmassen gem. EBV
- Oberboden

Lagesystem: ETRS89			
Höhensystem: DHN 2016			
Index	Änderung	Datum	Zeichen

Freistaat Thüringen

Thüringer Landgesellschaft

Wilmannsstraße 29b / 99099 Erfurt / www.thlg.de
Tel.: 0361/4413-0 Fax: 0361/4413-272
E-Mail: erfurt@thlg.de

Kofinanziert von der Europäischen Union

Das Vorhaben wird im Auftrag des Thüringer Landesamtes für Umwelt, Bergbau und Naturschutz bearbeitet.

Entwurfsverfasser:

iWST GmbH

Ingenieurbüro für Wasserwirtschaft, Straßen- und Tiefbau

Gustav-Weißkopf-Straße 3, 99092 Erfurt
Tel.: 0361/22039-0 Fax: 0361/22039-18 E-Mail: mail@iwst.de

	Datum	Zeichen
bearbeitet	23.02.2026	Bärwolf
gezeichnet	23.02.2026	Bärwolf
geprüft	23.02.2026	Bärwolf

AUSFÜHRUNGSPLANUNG

Bauvorhaben:	Gewässer: Weida
72018-012 Weida, Weida, Herstellen der ökologischen Durchgängigkeit am Katschmühlenwehr (WD 07, Gewässer-km 5+400)	Fluss-km: 5+400
	Projektnummer: 72018-012
	Unterlage: B.5.1
Planinhalt:	Ausfertigung:
Regelquerschnitte nach Wehrrückbau	Plan-Nr.:
	Blatt-Nr.:
	Maßstab: 1 : 100/20
Planfreigabe - ThLG	
geprüft:	
freigegeben:	
Datum:	Datum: Unterschrift: