


# Regelzeichnung

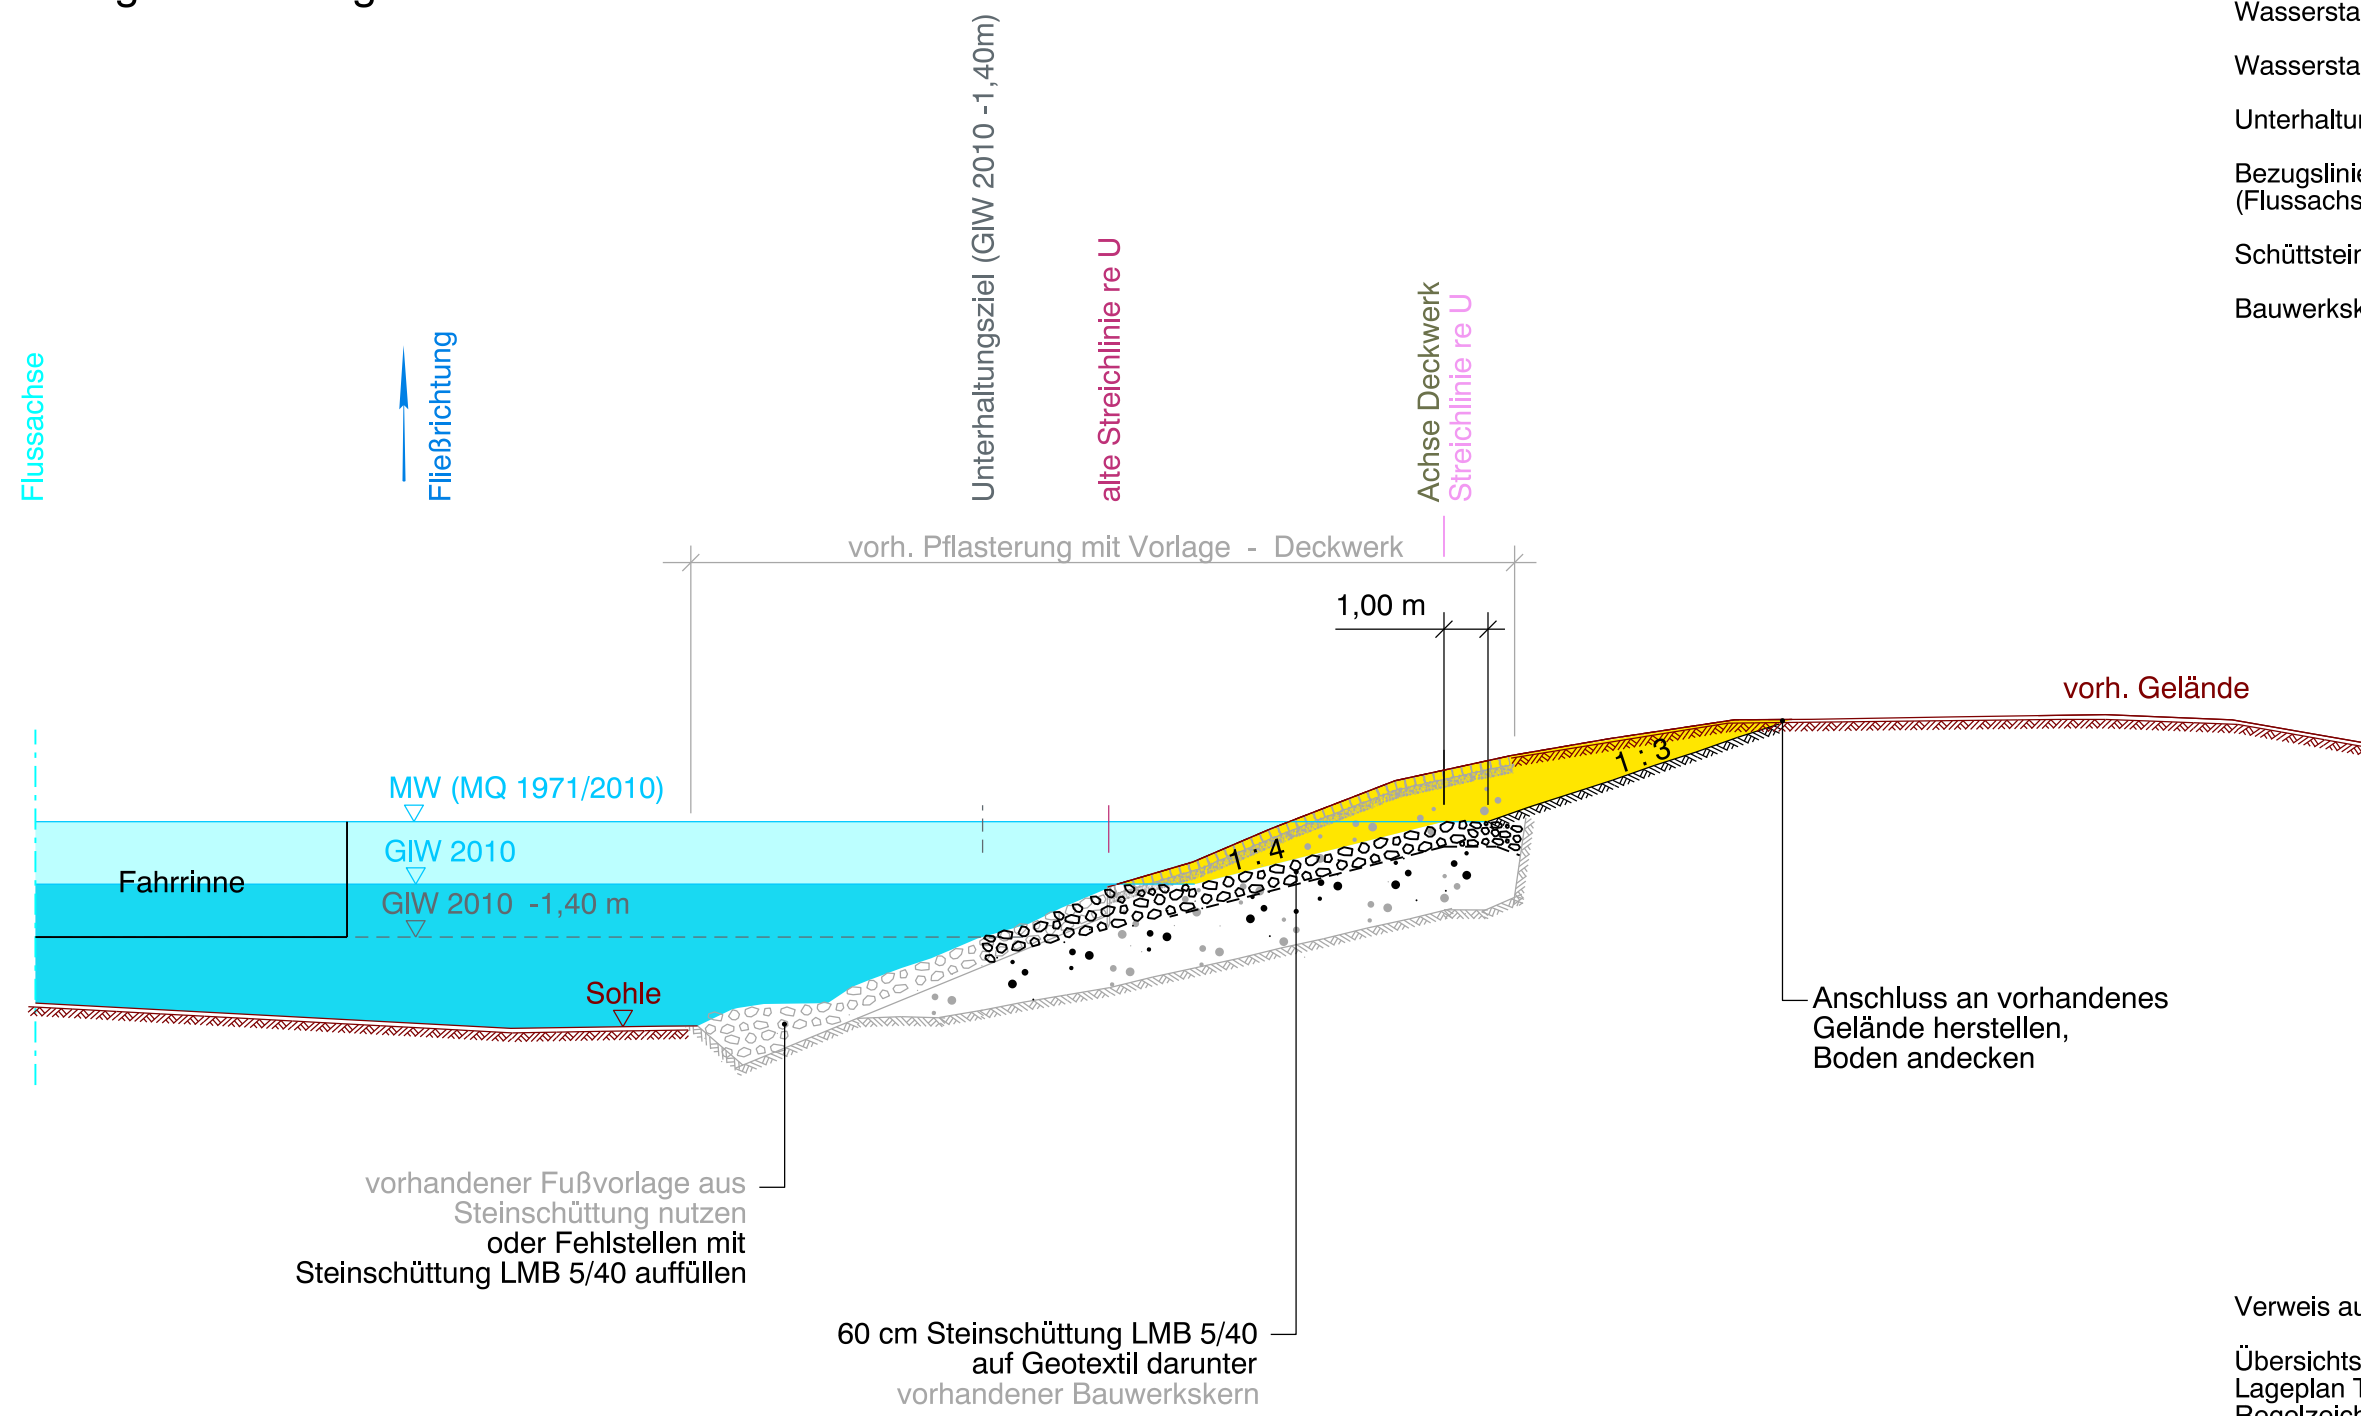

## Zeichenerklärung


- Profil Bestand / Planung - - - / —
- Bodenabtrag ■
- Gewachsener Boden Bestand / Planung ▨ / ▩
- Planungsrelevante Wasserstände (MW, GIW)
- Wasserstand über GIW 2010 □
- Wasserstand unter GIW 2010 ■
- Unterhaltungsziel (GIW 2010 -1,40 m) - - -
- Bezugslinien im Gewässer (Flussachse, Streichlinie, Kilometrierung, / Fahrrinnenkante) - - - / —
- Schüttsteine nach LMB auf Geotextil Bestand / Planung ○ ○ ○ ○ / ○ ○ ○ ○
- Bauwerkskern Bestand / Planung □ □ □ □ / □ □ □ □

## Verweis auf weitere Unterlagen

Übersichtslageplan, ZeiNr. 1.; Blatt 1  
 Lageplan Tiefen und Luftbild, ZeiNr. 2.; Blatt 1  
 Regelzeichnung Buhnen, ZeiNr. 3.1; Blatt 1

Datengrundlage:  
 Digitale Bundeswasserstraßenkarte DBWK, Stand 04/2024  
 Lagesystem: ETRS 89 / UTM Zone 33,  
 Höhensystem: DHHN 2016 (NHN), HS170

Aufgestellt	Unterschrift	Amts-/Dienstbezeichnung
Dresden, den .01.2026		
Wasserstraßen und Schifffahrtsamt Elbe	gez. Dasenbrock	GW1
Zeichnung	Unterschrift	Amts-/Dienstbezeichnung
	Im Auftrag	
bearbeitet .01.2026	gez. Lütjohann	PW1-42
gefertigt .01.2026	gez. Nischan	GW12-112

		<h2>Ausschreibung</h2>				
		<b>Generaldirektion Wasserstraßen und Schifffahrt</b> Wasserstraßen und Schifffahrtsamt Elbe				
OrgEinh	BWaStr	Kilometer	S	ObjektidentNr.	Objekt-	OB
Amt	Nr	ZB		OArt	Teil	ZK
8 1 5	3	0 7 0 1	1 9 3 , 5 - 1 9 4 , 3	1 2 1		
Objektbenennung	Umsetzung von sohlstabilisierenden Maßnahmen in der Strecke von EI-km 184,0 bis EI-km 198,5 (Pilotmaßnahme Klöden)					
Objektteil	Unterhaltungsmaßnahmen ABz. 3 Torgau, EI-km 194,20 bis 194,32, rechtes Ufer					
Einzelheit	Regelzeichnung Deckwerk					
Die Übereinstimmung mit der Ausführung wird bestätigt:	(SAP) Ident-Nr.	Blatt-Nr.	DVTU-Identifikation			
	13711.999.0106	1				
	Zeichnung Nr.	Maßstab	DVTU-Index			
Datum	Unterschrift, Funktion	3.2	ohne			