
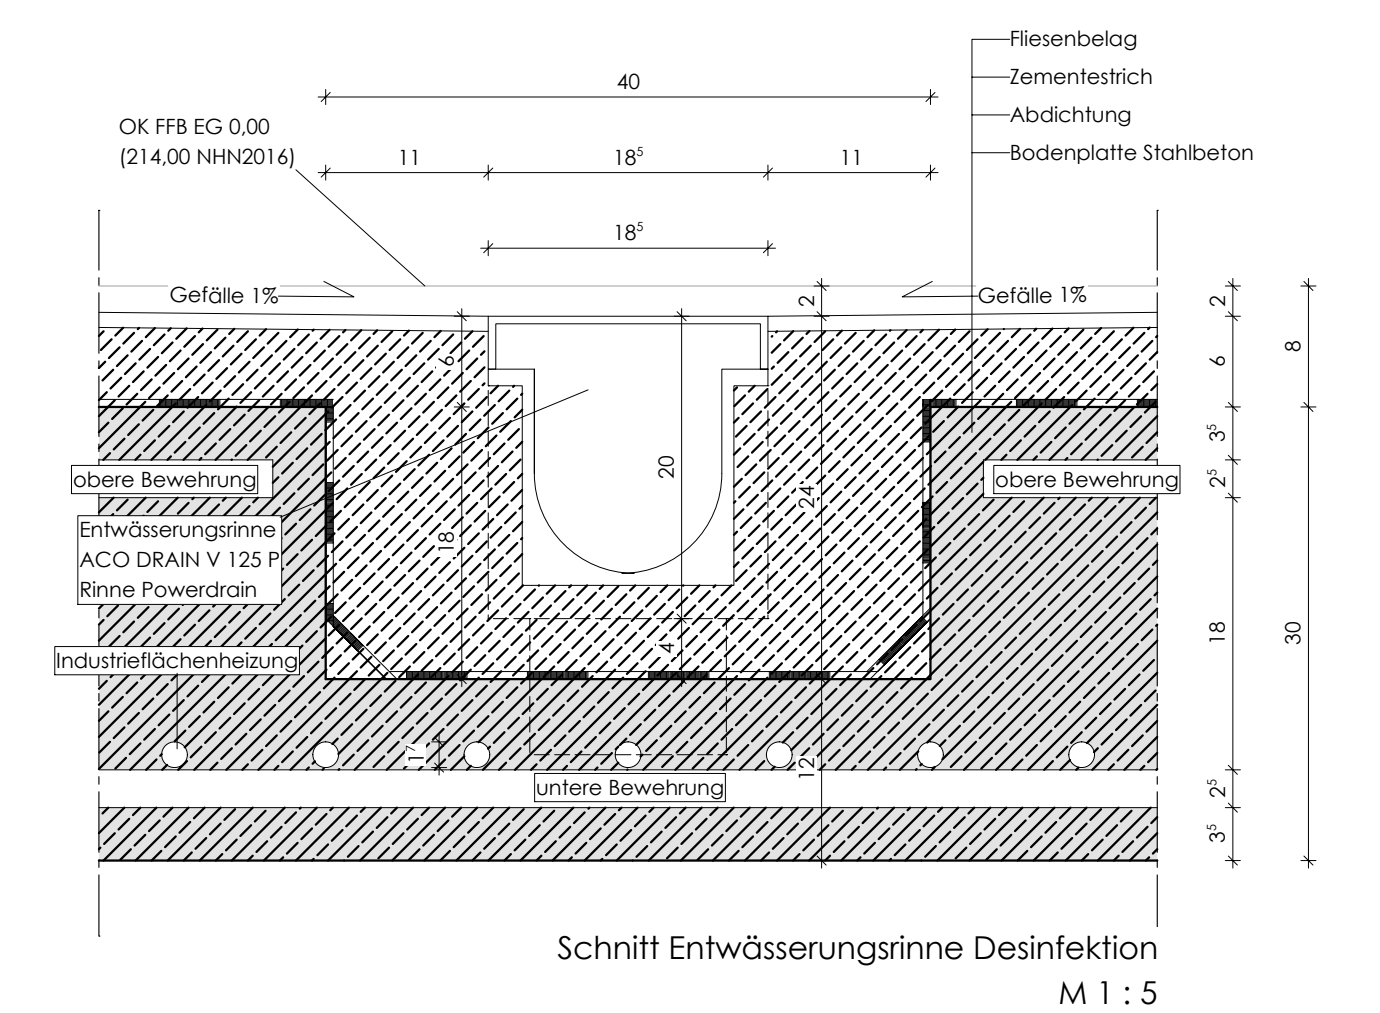


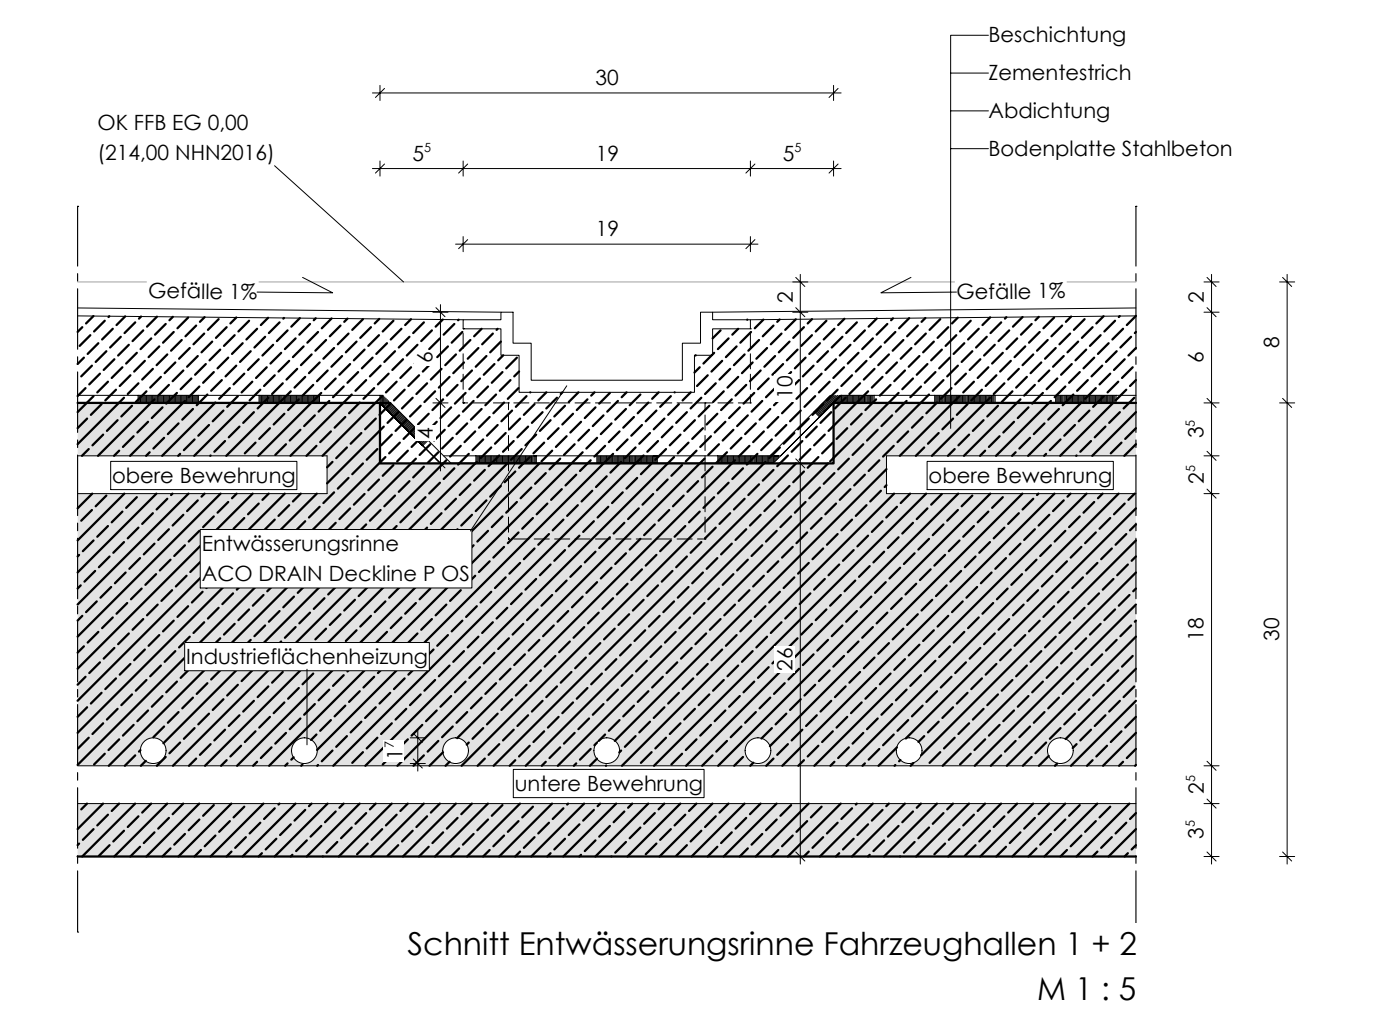

Alle Durchführungen durch die Bodenplatte
(Entwässerungsleitungen, Hausanschluss-Internet,
Leerrohre) sind mit Dichtmanschetten (Mauerkragens)
auszuführen.

LEGENDE ROHBAU			
	Wand Stahlbeton EG mit Öffnung C25/30 XC1, WO, D 24 cm		Fundament Stahlbeton unter Bodenplatte
	Wand Kalksandstein EG m. Öffng. KS-R(P), SFK 12, D 24 cm		Grundstücksanschluss Regenwasser
	Trockenbauwand EG mit Öffnung		Grundstücksanschluss Schmutzwasser
	Stützenanschluss Stahlbeton EG C25/30 XC1, WO, 35,0 x 40,0 cm UK -0,08 OK +4,68 m		Bodenplatte Stahlbeton mit Industrieflächenheizung UK -0,38 OK -0,08 m
	Blitzschutz-Steigleitung Nr. 01 D1-bis Dach oOK Decke +3,72 m D2-bis Dach oOK Decke +4,90 m		Bodenplatte Stahlbeton ohne Industrieflächenheizung UK -0,38 OK -0,16 m
	Anschluss Potentialausgleich Technik an Fundamentanker (Fachplanung ELI beachten!)		
	Anschluss für Treppengeländer an Fundamentanker (Fachplanung ELI beachten!)		Änderungsmarkierung

INDEX/NOTIZ	DATUM	ERSTELLER
A Leerrohr Einführung Steuerkabel Abscheider bei Achse C/4-1 ergänzt	13.09.2024	MB
B div. Anschlüsse StB-Slotten ergänzt div. Angaben Blitzschutz ergänzt	25.10.2024	MB

ÜBERSICHTSZEICHNUNG

Alle Maße sind am Bau zu überprüfen!

Alle Maße sind vor Ort eigenverantwortlich zu prüfen. Vorhandene Untergrundverhältnisse sind dem Architekten/der Bauleitung unverzüglich anzuzeigen.

Die Architektenpläne sind immer in Verbindung mit der Skizze, den Schnitt- und Bewehrungsplänen, den aktuellen Berichten und KLP-Plänen sowie der Maßstäbe der Ausführungspläne gültig.


Die sich aus dem Wärmeschutznachweis und sonstigen Nachweisen ergebenden Anforderungen sind bei der Bauausführung zu beachten.

Höhenangaben von Fundamenten, Untergüssen und Stützen sind Rohbaumasse ab Oberkante Fertigfußboden.

Höhenangaben von Bödenplatten, Vorwänden, Innenwänden und Rohbaumasse ab Oberkante Fertigfußboden.

Öffnungsmaße sind Rohbaumasse ab Oberkante Fertigfußboden.

Höhenbezug OK FFB EG = 20,00 = 214,00 (NNH2016)

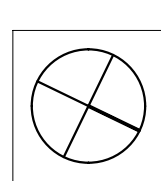PLANSTATUS	zur Ausführung freigegeben				
AUFTRAGGEBER	Kreis Weimarer Land Bahnhofsstraße 28 99510 Apolda Telefon: +49 3644 540 0				
PROJEKT	Neubau Rettungswache Apolda Gemarkung Apolda, Flur 15, Flurstücke 2130/19 und 2130/23 Jenauer Straße 99510 Apolda				
	Planungsgruppe Fölsche GmbH über der Nonnenwiese 7 99428 Weimar Telefon: 03643 / 24 30 0 info@pgf-bauplanung.de AG-Jena HRB 515279			 Dipl.-Ing. Achtfert F. Hübner M.Sc. Achtfert J. Mönig	
ZEICHNUNG	Bodenplatten		MASSSTAB 1:100		
LEISTUNGSPHASE	LPH 5 - Ausführungsplanung		DATUM 30.08.2024		
GEZEICHNET	GEPLANT	GEPRÜFT	AUFTRAGGEBER	PROJEKTNUMMER	PLANNUMMER
MB				21-49	5103
					B