



Regelquerschnitt RQ 1

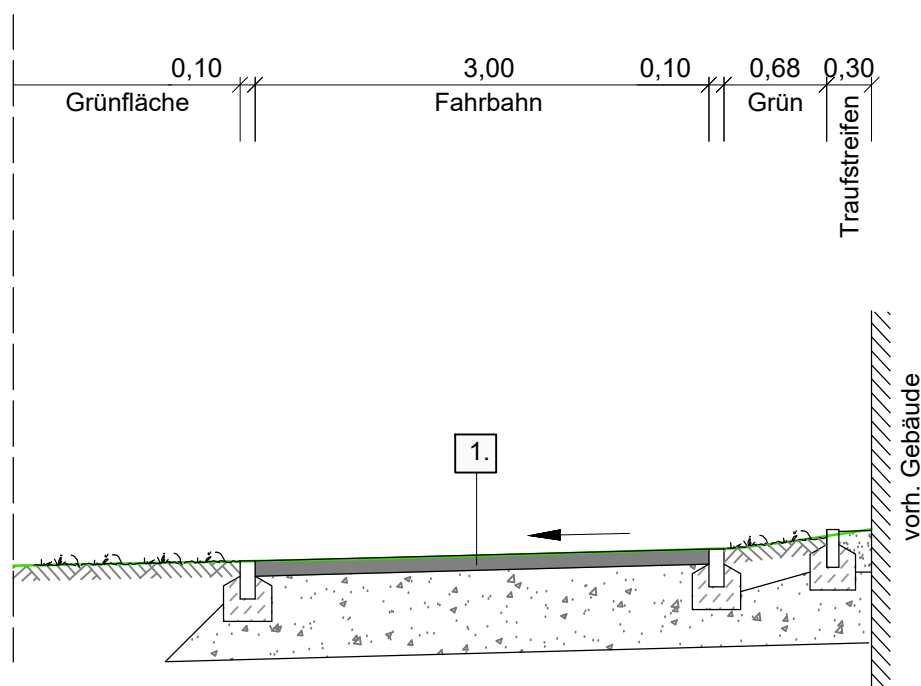

Regelquerschnitt RQ 2

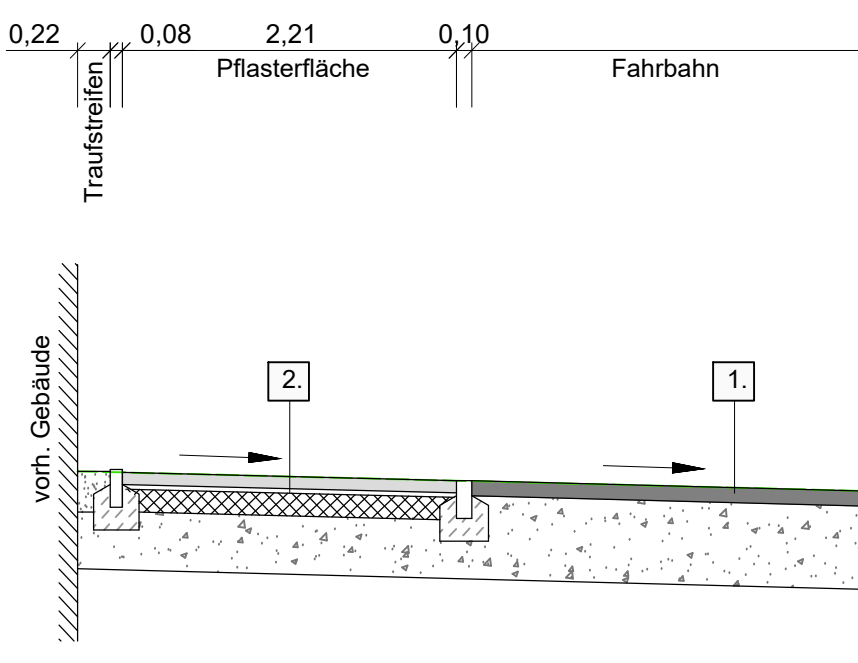

1. Fahrbahn
Belastungsklasse Bk 1.0

10 cm Asphaltdecke
55 cm Frostschuttschicht 0/45
65 cm Gesamtbefestigung

2. Pflasterflächen

8 cm Betonpflaster
3 cm Splittbettung 0/5
15 cm Schottertragschicht 0/32 gebrochen
39 cm Frostschuttschicht 0/45 gebrochen
65 cm Gesamtbefestigung

4. Randeinfassungen

- Tiefbordsteine aus Beton nach DIN EN 1340 T 8/25/100 cm, auf 15 cm Beton C12/15, beidseitige Rückenstütze aus Beton C12/15, Gesamtbreite 30 cm
- Tiefbordsteine aus Beton nach DIN EN 1340 T 10/25/100 cm, auf 15 cm Beton C12/15, beidseitige Rückenstütze aus Beton C12/15, Gesamtbreite 30 cm

Mindestforderungen Verformungsmodul

OK Frostschuttschicht Ev2=120 MN/m2
OK Planum Ev2=45 MN/m2
Nebenflächen
OK Frostschuttschicht Ev2=100 MN/m2
OK Planum Ev2=45 MN/m2

--	--	--	--

Nr.	Art der Änderung	Datum	Name
-----	------------------	-------	------


Datum der 1. Auslieferung:

Sanierung Entwässerungsanlagen

T

Vorhabensträger:

Thüringer Ministerium für Infrastruktur und Landwirtschaft
Werner-Seelenbinder Straße 8, 99091 Erfurt
vertreten durch:
Thüringer Landesamt für Bau und Verkehr
Abteilung Hochbau und Liegenschaften
Europaplatz 3, 99091 Erfurt
Tel.: 0361/57-4156400

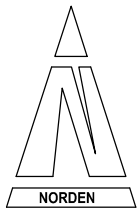

Planphase:
AUSFÜHRUNGSPLANUNG

Maßstab: 1 : 50	Zeichnungsnr.: BPI 02
Vertragsnr.: T 15/2024	Blattgröße: A3
Ort: Ilmenau	Datum: 15.01.2026

Bauort:

TU-Ilmenau, Kirchhoffbau (KHB)
Ehrenbergstraße, 98693 Ilmenau

Zeichner:

Entwurfsverfasser:

Planinhalt:

Regelquerschnitte

Bauvorlageber.:

Bauherr: