


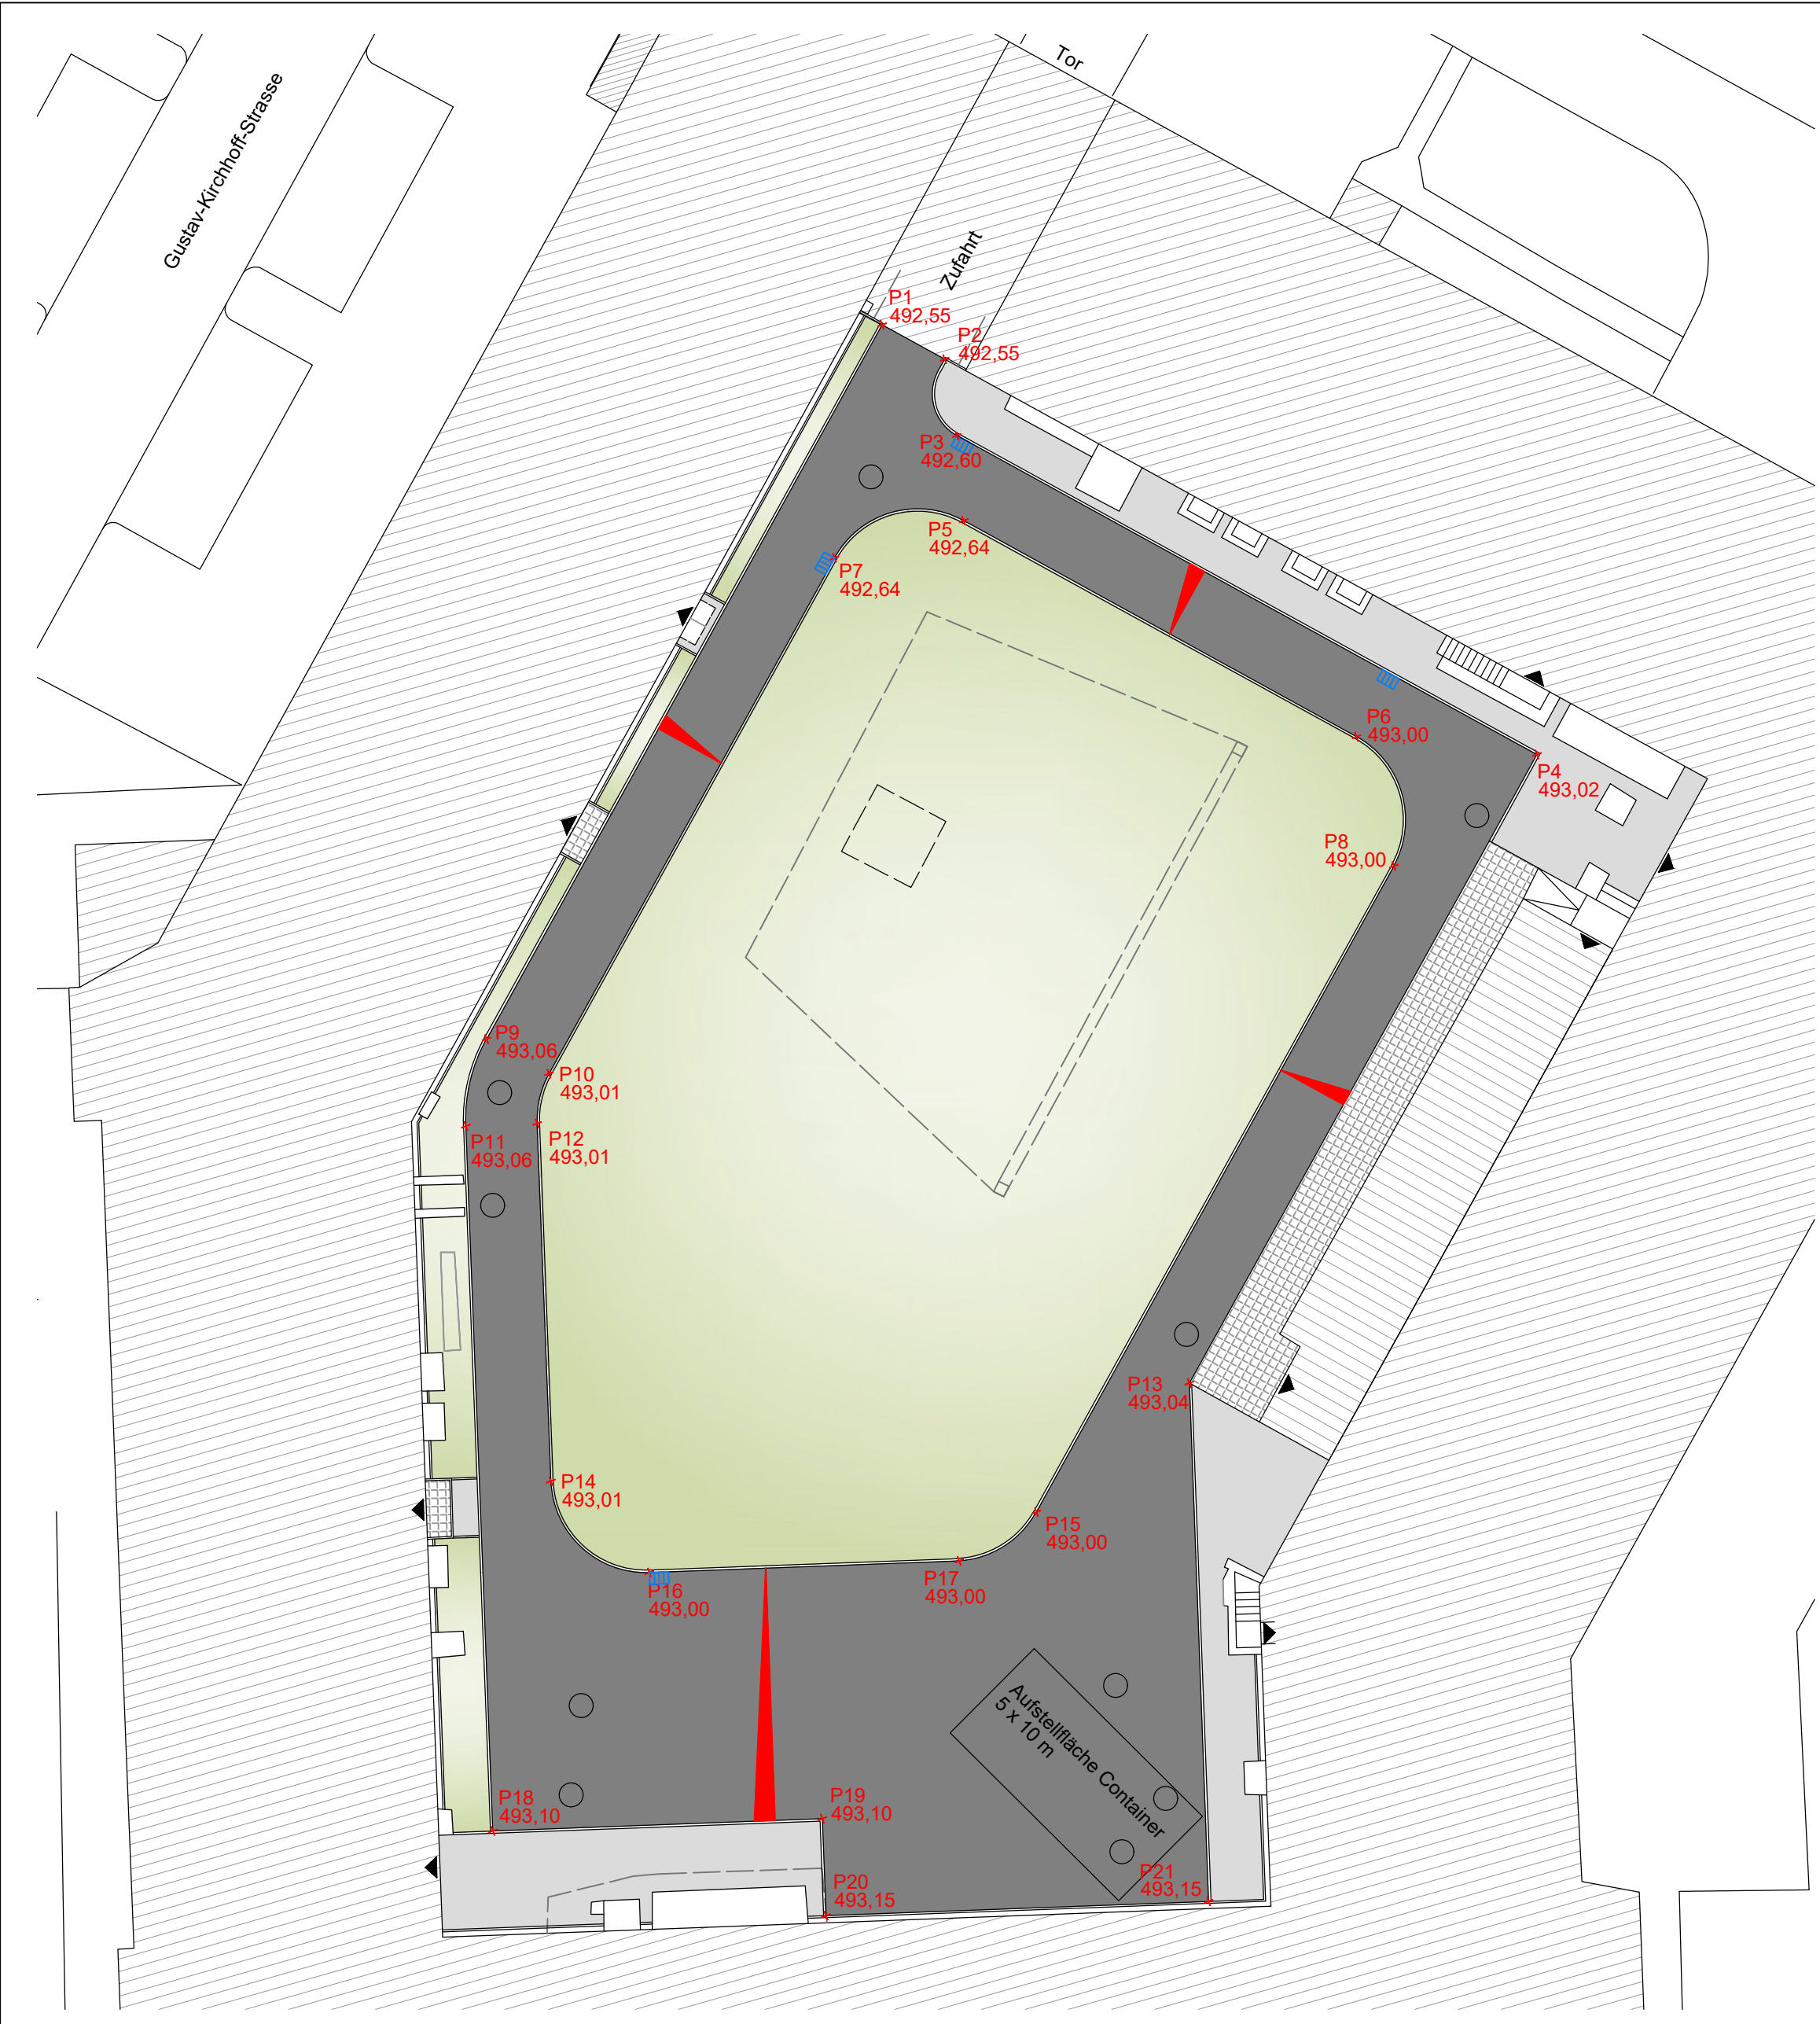

Zeichenerklärung Bestand:

- Gebäude
- Pflasterfläche
- Zugang

Zeichenerklärung Planung:

- Rückbau
- Betonpflaster
- Asphalttragdeckschicht
- Grünfläche
- Einlauf
- Schacht

Absteckpunkte:

Pkt-Nr.	Rechtswert	Hochwert
P 1	X = 4425144.026	Y = 5616957.259
P 2	X = 4425146.654	Y = 5616955.812
P 3	X = 4425147.169	Y = 5616952.602
P 4	X = 4425171.564	Y = 5616939.189
P 5	X = 4425147.453	Y = 5616949.023
P 6	X = 4425163.978	Y = 5616939.937
P 7	X = 4425142.026	Y = 5616947.455
P 8	X = 4425165.550	Y = 5616934.495
P 9	X = 4425127.390	Y = 5616927.217
P 10	X = 4425130.014	Y = 5616925.763
P 11	X = 4425126.519	Y = 5616923.558
P 12	X = 4425129.516	Y = 5616923.673
P 13	X = 4425156.945	Y = 5616912.752
P 14	X = 4425130.091	Y = 5616908.629
P 15	X = 4425150.513	Y = 5616907.327
P 16	X = 4425134.237	Y = 5616904.785
P 17	X = 4425147.262	Y = 5616905.272
P 18	X = 4425127.651	Y = 5616893.914
P 19	X = 4425141.514	Y = 5616894.431
P 20	X = 4425141.666	Y = 5616890.352
P 21	X = 4425157.758	Y = 5616890.952

Nr.	Art der Änderung	Datum	Name
Datum der 1. Auslieferung:			
Sanierung Entwässerungsanlagen			T
Vorhabensträger: Thüringer Ministerium für Infrastruktur und Landwirtschaft Werner-Seelenbinder Straße 8, 99091 Erfurt vertreten durch: Thüringer Landesamt für Bau und Verkehr Abteilung Hochbau und Liegenschaften Europaplatz 3, 99091 Erfurt Tel.: 0361/57-4156400			
Nur für die Ausschreibung!		Planphase: AUSFÜHRUNGSPLANUNG	
		Maßstab: 1 : 250	Zeichnungsnr.: BPI 03
Bauort: TU-Ilmenau, Kirchhoffbau (KHB) Ehrenbergstraße, 98693 Ilmenau		Vertragsnr.: T 15/2024	Blattgröße: 0,18 m²
		Ort: Ilmenau	Datum: 15.01.2026
Planinhalt: Absteckplan		Zeichner:	
		Entwurfsverfasser:	
		Bauvorlagegeber.:	
		Bauherr:	