


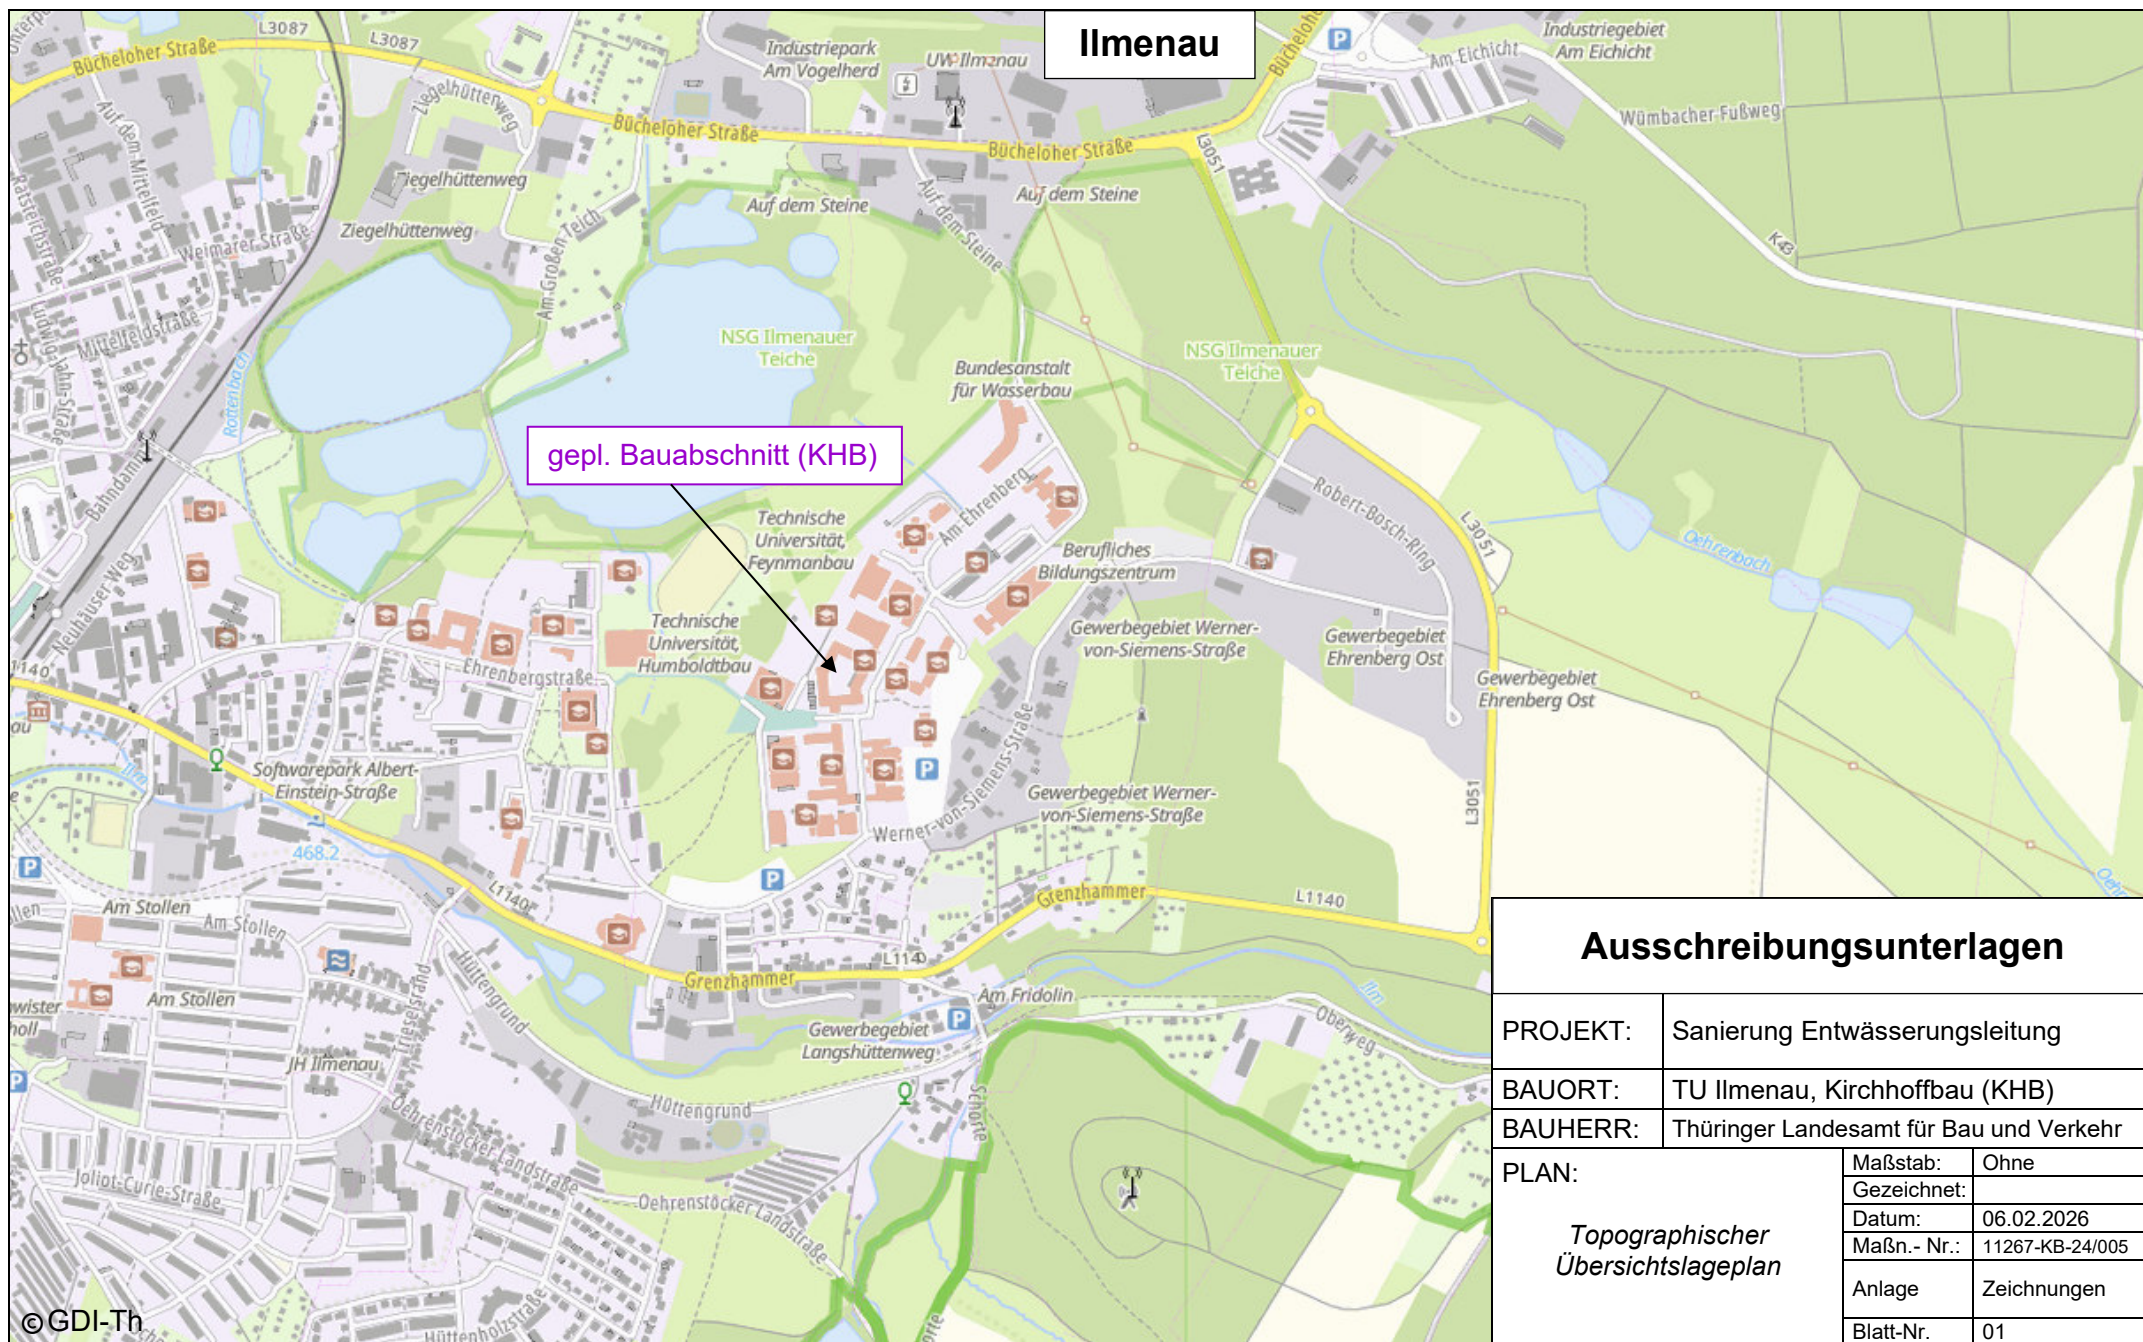

Ilmenau

gepl. Bauabschnitt (KHB)

Ausschreibungsunterlagen

PROJEKT:	Sanierung Entwässerungsleitung		
BAUORT:	TU Ilmenau, Kirchhoffbau (KHB)		
BAUHERR:	Thüringer Landesamt für Bau und Verkehr		
PLAN: Topographischer Übersichtslageplan	Maßstab:	Ohne	
	Gezeichnet:		
	Datum:	06.02.2026	
	Maßn.- Nr.:	11267-KB-24/005	
	Anlage	Zeichnungen	
		Blatt-Nr.	01