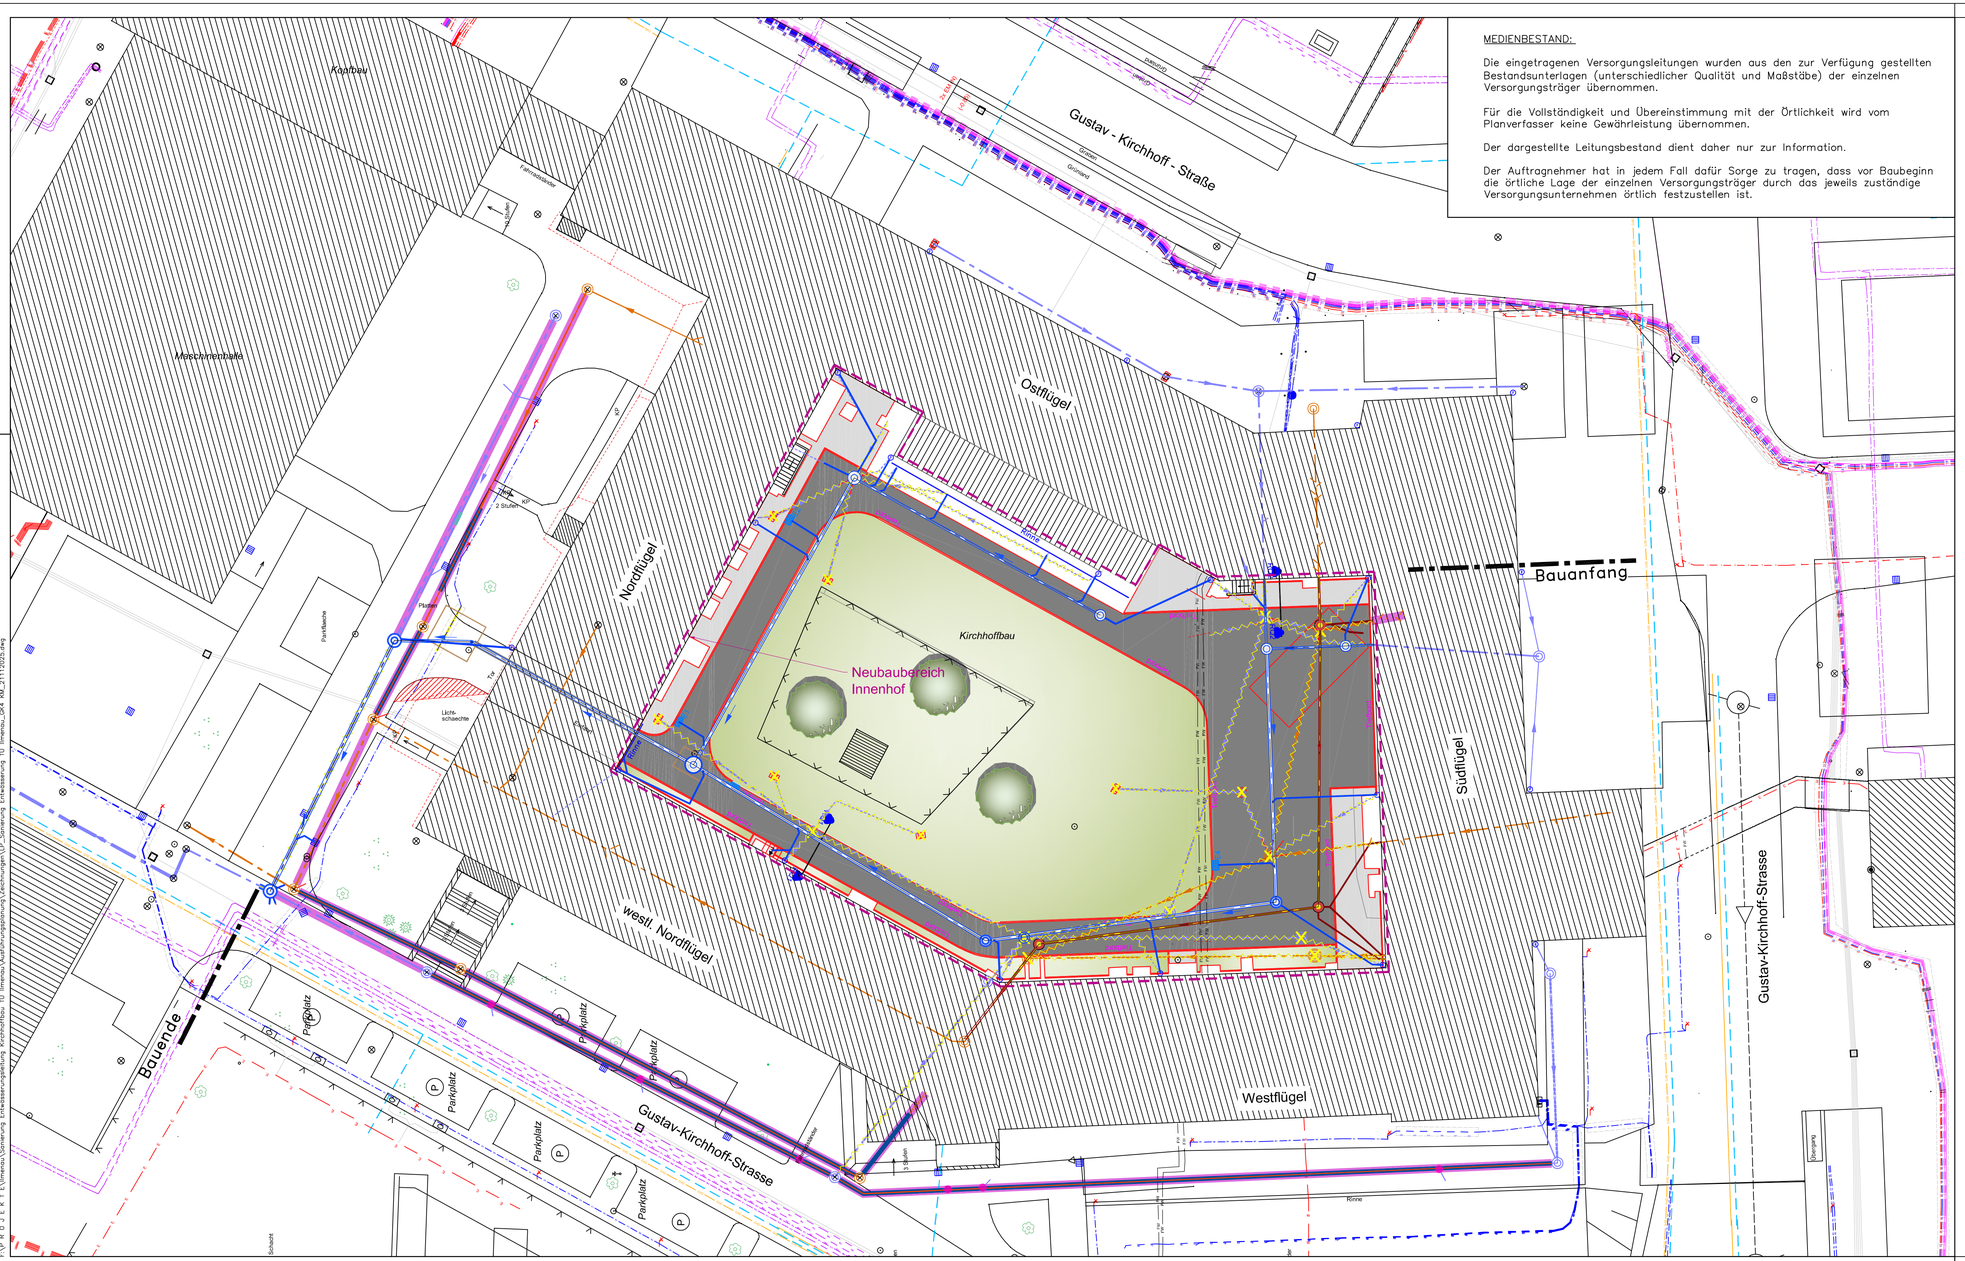

MEDIENBESTAND:

Die eingetragenen Versorgungsleitungen wurden aus den zur Verfügung gestellten Bestandsunterlagen (unterschiedlicher Qualität und Maßstäbe) der einzelnen Versorgungsträger übernommen.

Für die Vollständigkeit und Übereinstimmung mit der Örtlichkeit wird vom Planverfasser keine Gewährleistung übernommen.

Der dargestellte Leitungsbestand dient daher nur zur Information.

Der Auftragnehmer hat in jedem Fall dafür Sorge zu tragen, dass vor Baubeginn die örtliche Lage der einzelnen Versorgungsträger durch das jeweils zuständige Versorgungsunternehmen örtlich festzustellen ist.

LEGENDE:

- gepl. Schmutzwasserkanal
- gepl. SW–Hausanschluss
- vorh. Schmutzwasserkanal
- vorh. Schmutzwasserleitung
- gepl. Regenwasserkanal
- gepl. RW–Anschlussleitung
- vorh. Regenwasserkanal
- vorh. Regenwasserleitung
- vorh. Rinne
- gepl. Rückbau/Stilllegung des vorh. Mischwasserkanals
- vorh. Schutzrohr
- vorh. Trinkwasserleitung
- vorh. Gasleitung
- vorh. Kälteleitung
- vorh. Fernwärmeleitung
- vorh. Energie–Kabel NS
- vorh. Energie–Kabel MS
- vorh. Beleuchtungskabel
- vorh. Energiekabel
- vorh. Banderder
- vorh. Informationskabel
- vorh. Leitung stillgelegt, außer Betrieb
- vorh. Bäume
- Leistungsgrenze Neubau / Sanierung

Sanierung:

- Spülen (alle zu sanierende Haltungen)
- Austausch Rohrleitung im offenen Graben
- Fräsen
- evtl. Umverlegung Energie–Kabel NS

N

Index	Datum	Bemerkung

Bauherr / Maßnahmenträger

Freistaat Thüringen – Ministerium für Infrastruktur und Landwirtschaft

Adresse Bauherr / Maßnahmenträger
Thüringer Ministerium für Infrastruktur und Landwirtschaft
Werner-Seelenbinder-Straße 8
99096 Erfurt

vertreten durch
Thüringer Landesamt für Bau und Verkehr
Abteilung Hochbau und Liegenschaften
Europaplatz 3
99091 Erfurt

Maßnahmennummer
11267-KB-24/005

WE-Nummer (Wirtschaftseinheit)

Gebäude-ID:

FREISTAAT THÜRINGEN
Landesamt für Bau und Verkehr
Abteilung Hochbau und Liegenschaften

Europaplatz 3 Tel.: +49 361 57-4156400
99091 Erfurt Fax.: +49 361 57-4156565

Übersicht

Anschrift Liegenschaft
TU-Ilmenau, Kirchhoffbau (KHB)
Ehrenbergstraße
98693 Ilmenau

Baumaßnahme
Sanierung Entwässerungsleitungen

Planbezeichnung

Ausschreibungsunterlagen

Lagesystem: GK4 (PD83TH)
Höhensystem: HN76

Blattgröße	Maßstab	Planbezeichnung Bauverwaltung
900 x 450	1 : 250	Koordinierter Lageplan Blatt 04

Planersteller / Anschrift		Bearbeiter
		Datum 06.02.2026
Prüfung TLBV	Datum	Bemerkungen