



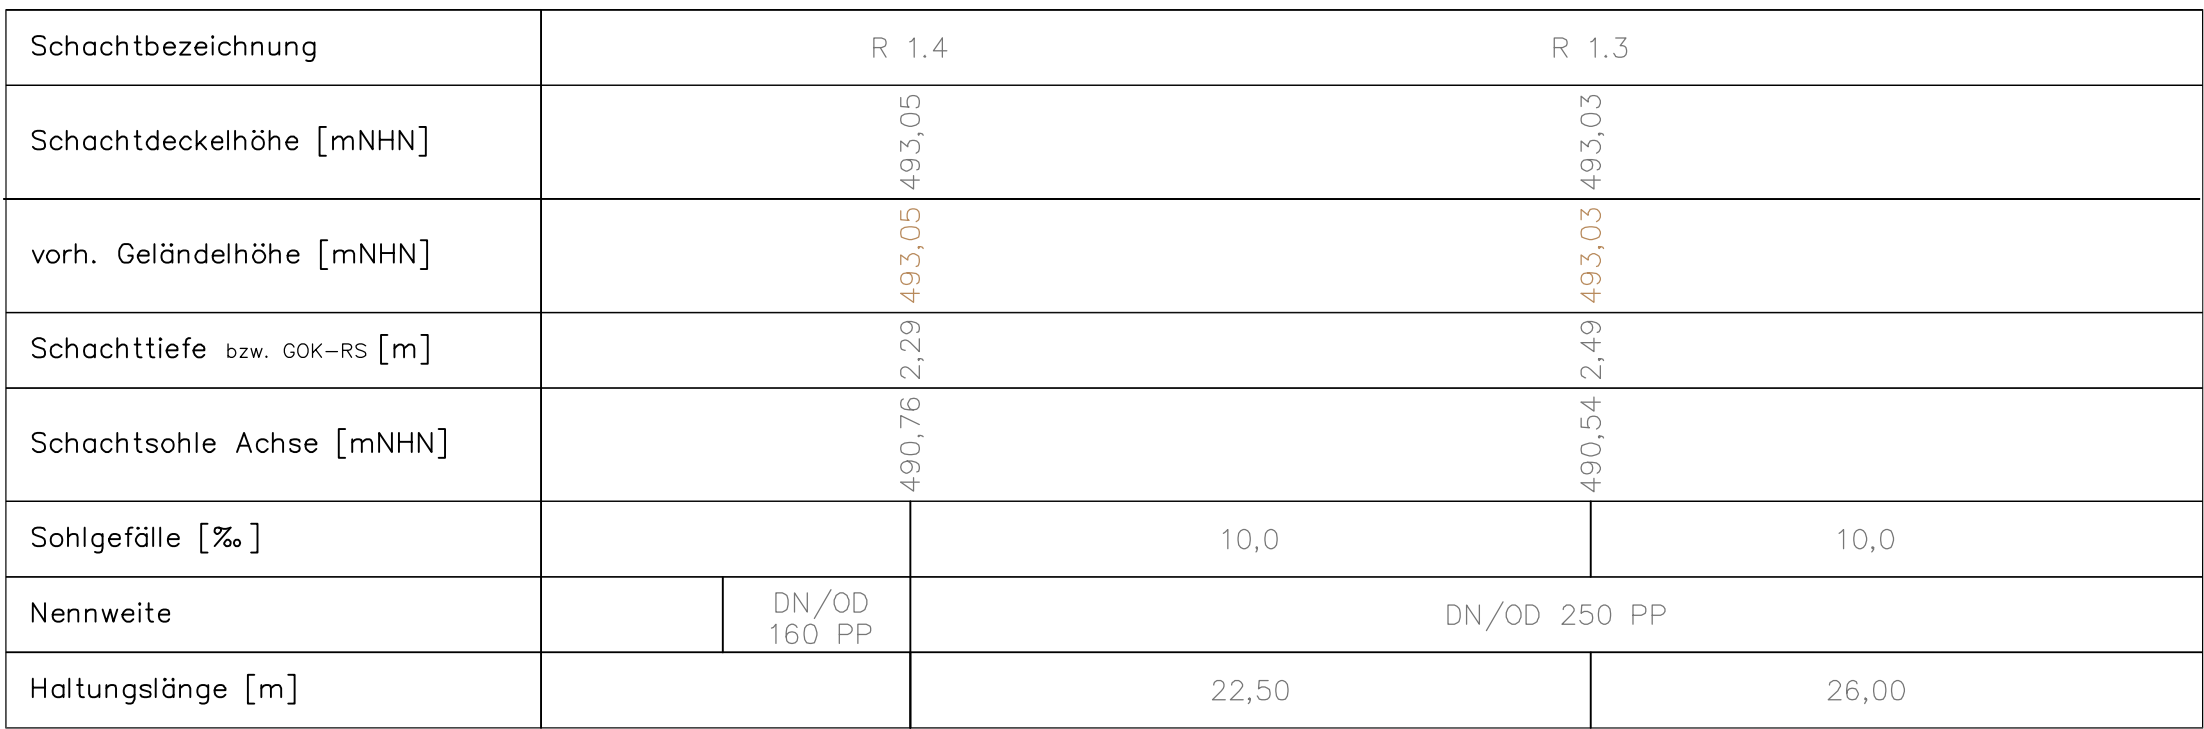

Schachtbezeichnung	R 1.5		R 1.4		R 1.3	
Schachtdeckelhöhe [mNHN]	493,12		493,05		493,03	
vorh. Geländehöhe [mNHN]	493,12		493,05		493,03	
Schachttiefe bzw. GOK-RS [m]	1,99		2,27 2,29		2,49	
Schachtsohle Achse [mNHN]	491,13		490,78 490,76		490,54	
Sohlgefälle [‰]	50,0		10,0		10,0	
Nennweite	DN/OD 160 PP		DN/OD 250 PP			
Halteungslänge [m]	2,5	7,00	22,50		26,00	

Index	Datum	Bemerkung

Bauherr / Maßnahmenträger Freistaat Thüringen  Ministerium für Infrastruktur und Landwirtschaft	Adresse Bauherr / Maßnahmenträger Thüringer Ministerium für Infrastruktur und Landwirtschaft Werner-Seelenbinder-Straße 8 99096 Erfurt vertreten durch
Maßnahmennummer 11267-KB-24/005	Thüringer Landesamt für Bau und Verkehr
WE-Nummer (Wirtschaftseinheit)	Abteilung Hochbau und Liegenschaften Europaplatz 3
Gebäude-ID:	99091 Erfurt

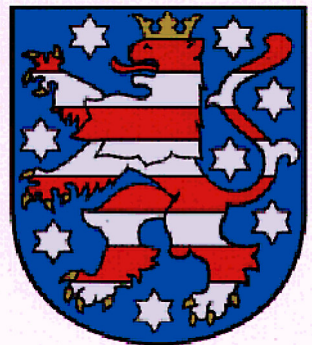

FREISTAAT THÜRINGEN
Landesamt für Bau und Verkehr
Abteilung Hochbau und Liegenschaften

Europaplatz 3 Tel.: +49 361 57-4156400
99091 Erfurt Fax.: +49 361 57-4156565

Übersicht		Anschrift Liegenschaft
		TU-Ilmenau, Kirchhoffbau (KHB)
		Ehrenbergstraße 98693 Ilmenau
		Baumaßnahme
		Sanierung Entwässerungsleitungen

Ausschreibungsunterlagen

Blattgröße 900 x 450	Maßstab 1 : 250/50	Planbezeichnung Bauverwaltung Längsschnitt Regenwasser Blatt 05.3
Planersteller / Anschrift		Bearbeiter
		Datum 06.02.2026
Prüfung TLBV	Datum	Bemerkungen