
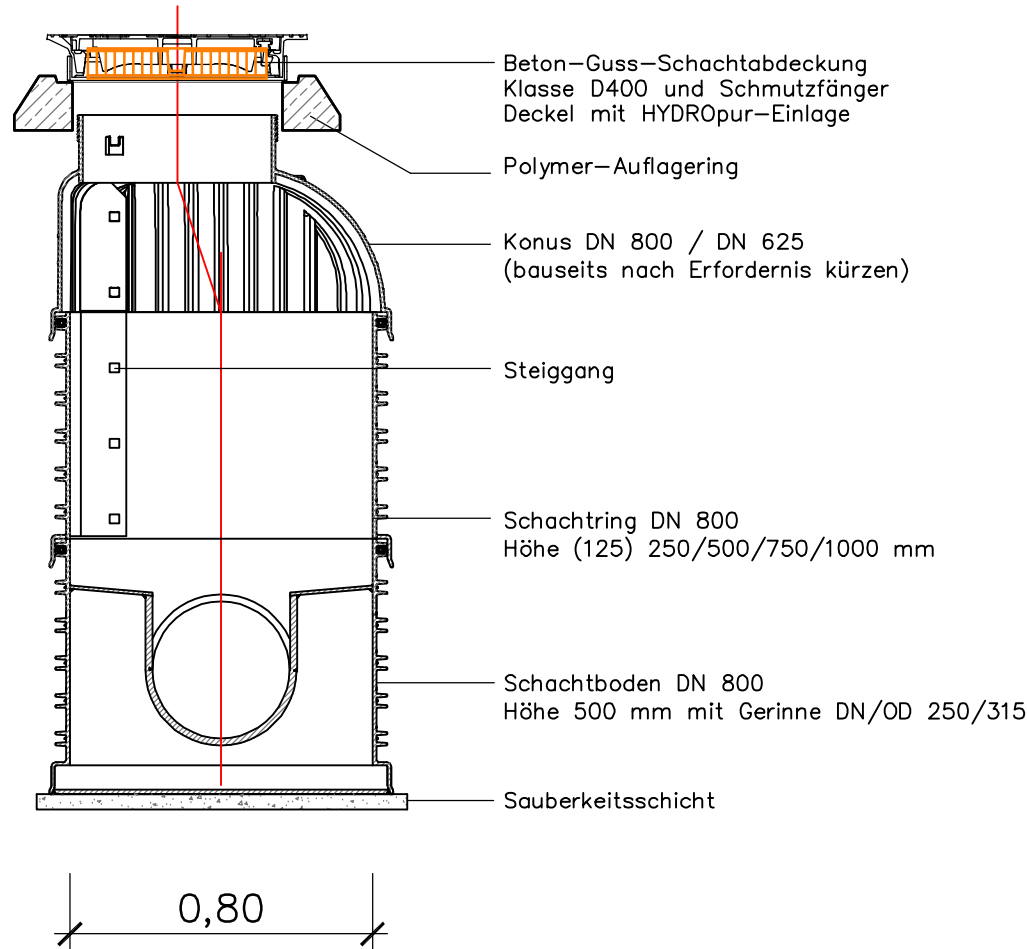


F:\P R O J E K T E\Ilmenau\Sanierung Entwässerungsleitung Kirchhoffbau TU Ilmenau\Ausführungsplanung\Zeichnungen\LP_Sanierung Entwässerung TU Ilmenau_GK4_KM_21112025.dwg

Regelschachtausführung
Schmutzwasserkanal
Kunststoffschacht
DN 800

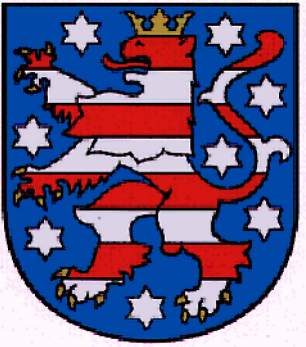

lichte Weite	Schachtuhren	
800	S01 	S02
	S03 	

Index	Datum	Bemerkung
Bauherr / Maßnahmenträger  Ministerium für Infrastruktur und Landwirtschaft		Adresse Bauherr / Maßnahmenträger Thüringer Ministerium für Infrastruktur und Landwirtschaft Werner-Seelenbinder-Straße 8 99096 Erfurt vertreten durch Thüringer Landesamt für Bau und Verkehr Abteilung Hochbau und Liegenschaften Europaplatz 3 99091 Erfurt
Maßnahmennummer 11267-KB-24/005 WE-Nummer (Wirtschaftseinheit)		
Gebäude-ID:		
		FREISTAAT THÜRINGEN Landesamt für Bau und Verkehr Abteilung Hochbau und Liegenschaften Europaplatz 3 Tel.: +49 361 57-4156400 99091 Erfurt Fax.: +49 361 57-4156565
Übersicht 	Anschrift Liegenschaft TU-Ilmenau, Kirchhoffbau (KHB) Ehrenbergstraße 98693 Ilmenau Baumaßnahme Sanierung Entwässerungsleitungen	
Planbezeichnung Ausschreibungsunterlagen Lagesystem: GK4 (PD83TH) Höhensystem: HN76		
Blattgröße 580 x 297	Maßstab 1 : 25	Planbezeichnung Bauverwaltung Schachtuhren (SW) Blatt 08.1
Planersteller / Anschrift		Bearbeiter
		Datum 06.02.2026
Prüfung TLBV	Datum	Bemerkungen