


F:\P R O J E K T E\Ilmenau\Sanierung Entwässerungsleitung Kirchhoffbau TU Ilmenau\Ausführungsplanung\Zeichnungen\LP_Sanierung Entwässerung TU Ilmenau_GK4_KM_21112025.dwg


Regelschachtausführung Regenwasserkanal Stahlbeton-Schacht

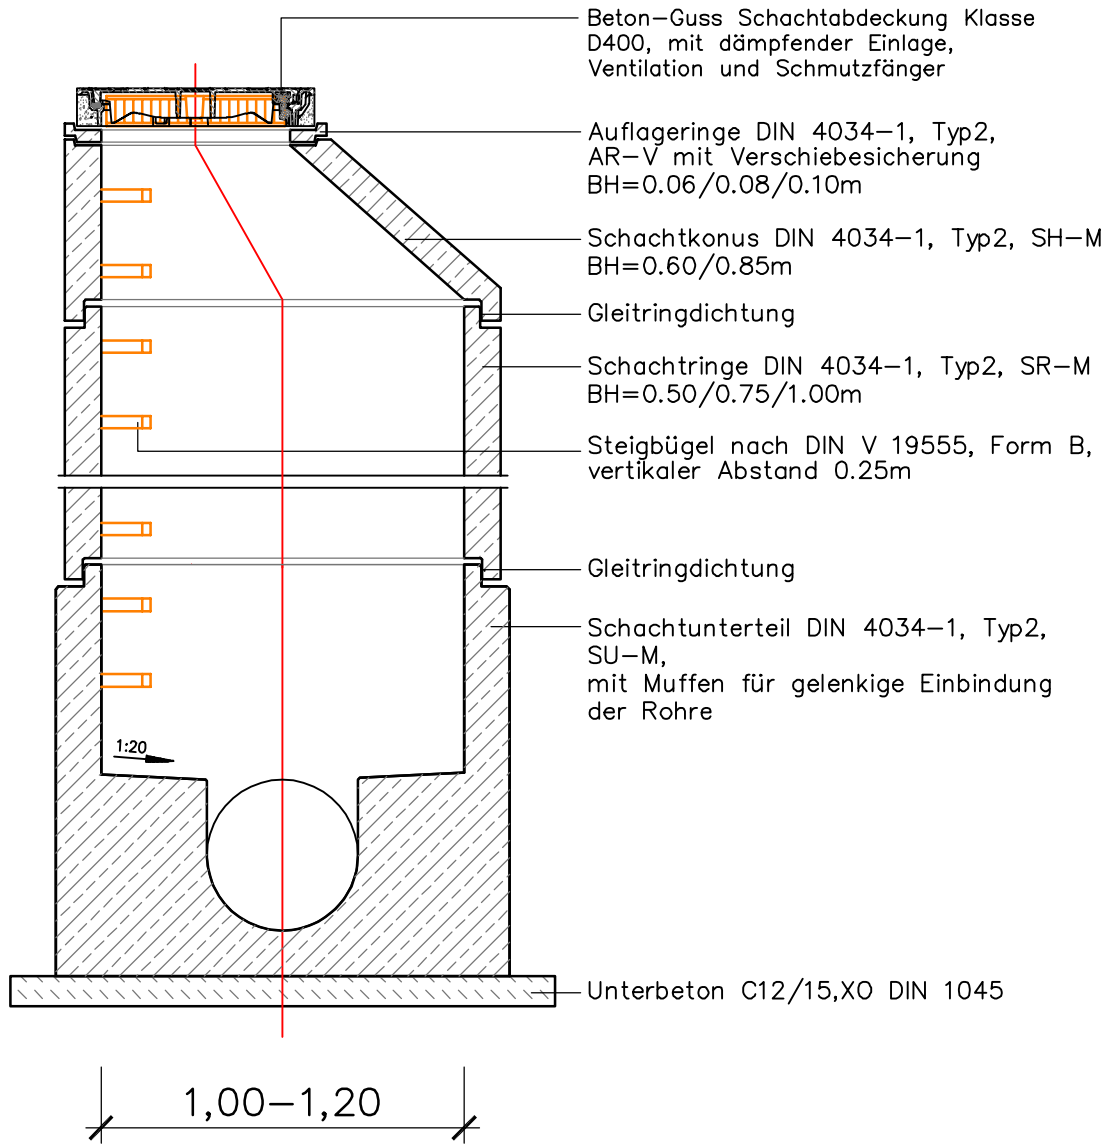

Das Schachtbauwerk ist mit einer Hülse für aufsteckbare Haltestangen auszurüsten!

Es sind nur Schachtfertigteile mit werkseitig integrierter Lastübertragung zu verwenden.
Ab Rohrleitungen DN 600 sind Steigkästen im Gerinne vorzusehen.

lichte Weite	Schachtfuhren	
1000	R1.2 	R1.3
	R1.4 	R1.5
	R2.2 	
1200	R2.1 	
	S17 neu 	RW02 neu
1500	R1.1 siehe Schachtzeichnung	

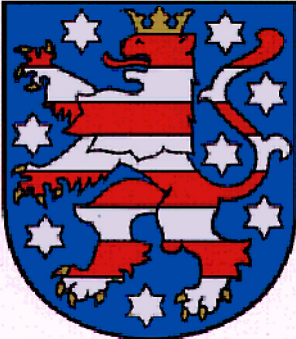Index	Datum	Bemerkung
Bauherr / Maßnahmenträger Freistaat  Ministerium für Infrastruktur und Landwirtschaft		Adresse Bauherr / Maßnahmenträger Thüringer Ministerium für Infrastruktur und Landwirtschaft Werner-Seelenbinder-Straße 8 99096 Erfurt vertreten durch Thüringer Landesamt für Bau und Verkehr Abteilung Hochbau und Liegenschaften Europaplatz 3 99091 Erfurt
Maßnahmennummer 11267-KB-24/005		
WE-Nummer (Wirtschaftseinheit)		
Gebäude-ID:		
 FREISTAAT THÜRINGEN Landesamt für Bau und Verkehr Abteilung Hochbau und Liegenschaften Europaplatz 3 Tel.: +49 361 57-4156400 99091 Erfurt Fax.: +49 361 57-4156565		
Übersicht 		Anschrift Liegenschaft TU-Ilmenau, Kirchhoffbau (KHB) Ehrenbergstraße 98693 Ilmenau Baumaßnahme Sanierung Entwässerungsleitungen
Planbezeichnung Lagesystem: GK4 (PD83TH) Höhensystem: HN76		
Blattgröße 580 x 297	Maßstab 1 : 25	Planbezeichnung Bauverwaltung Schachthuren (RW) Blatt 08.2
Planersteller / Anschrift		Bearbeiter
		Datum 06.02.2026
Prüfung TLBV	Datum	Bemerkungen