


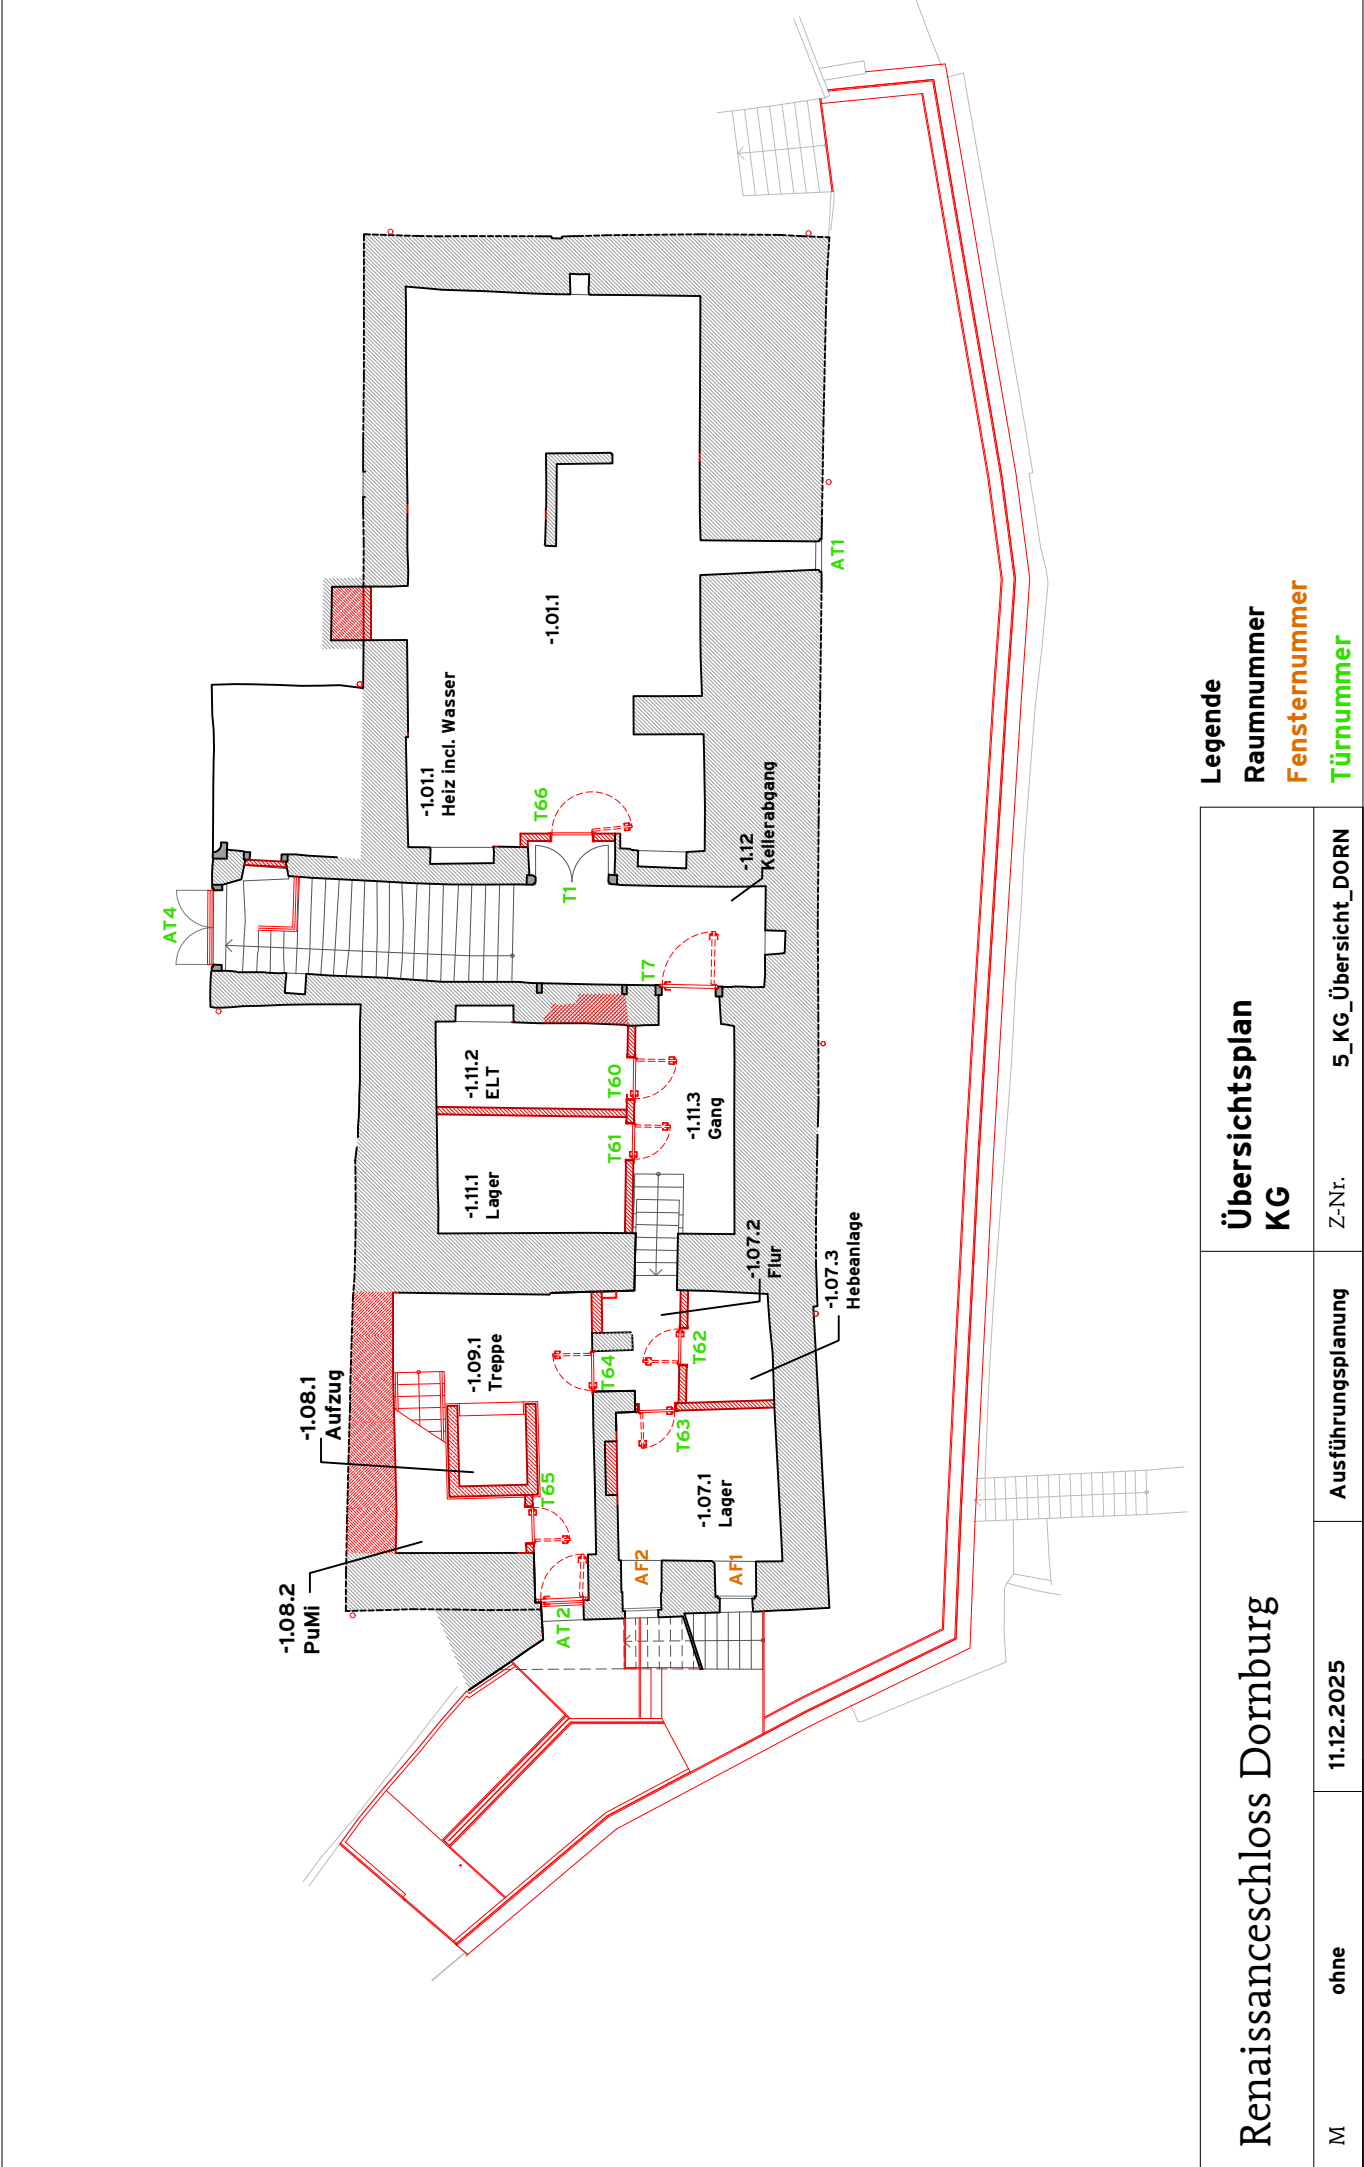

Renaissanceschloss Dornburg		Übersichtsplan KG		Legende	
M	ohne	11.12.2025	Ausführungsplanung	Z-Nr.	5_KG_Übersicht_DORN
				Raumnummer	
				Fensternummer	
				Türnummer	