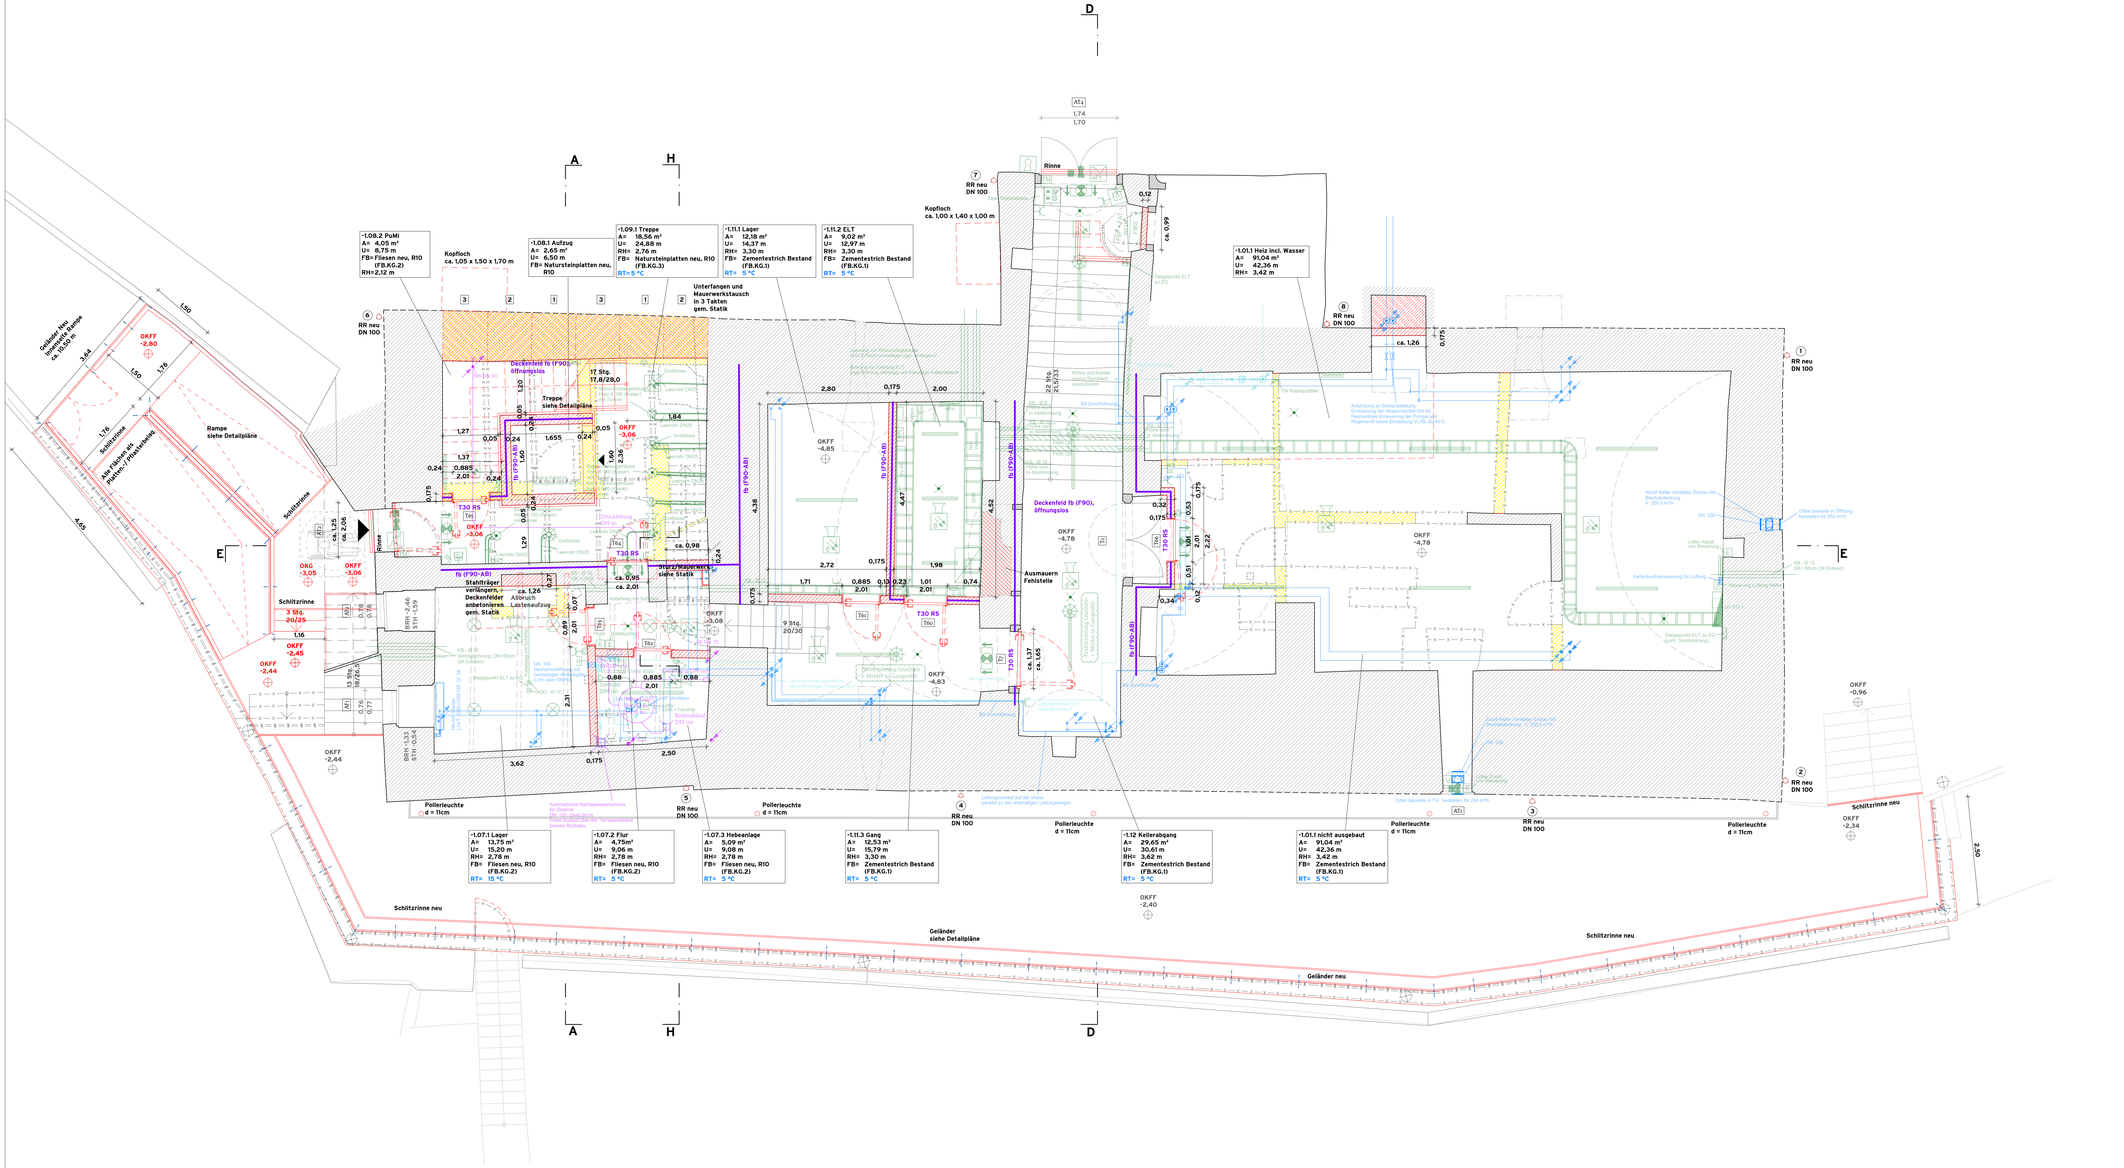

Legende

- Bestand
- Abbruch
- Neubau Mauerwerk
- Neubau Stahlbeton
- Neubau Trockenbau
- HLS
- ELT
- fh (F30)
- fb (F90-AB)
- Bemerkungen
- Änderungen

Legende HLS

- Heizungsvorlauf
- Heizungsrücklauf
- Abwasserleitungen
- Abwasser-Entlüftungsleit.
- Absperrventil
- Steigstrang durchgehend/endend von/nach unten verlaufend, von/nach oben verlaufend
- Trinkwasser, kalt
- Trinkwasser, warm
- Abluft

Legende ELT

- Langfeld- Leuchte mit integriertem Bewegungsmelder
- Langfeld-Leuchte
- Leuchte rund
- Leuchtenauslass
- Taster, Aus-Schalter
- Bewegungsmelder
- Schuko- Steckdose 1-fach, 2-fach,3-fach
- CEE- Steckdose (16A/ 400V)
- Rettungszeichenleuchte (Einzelbatterie)
- Sicherheitsleuchte (Einzelbatterie)
- elektrischer Anschluss
- Kabelrinne
- Unterverteilung
- E-DD-010 Elektro- Deckendurchbruch (Durchmesser 10cm)
- Potential- Ausgleichsschiene
- Sockelkanal (bauseits)
- HO 50x50 Revisionsöffnung 50cmx50cm
- Fußbodentank
- BMZ LD BMA- Brandmeldezentrale mit Übertragungseinrichtung
- BMA- Multi-Sensormelder (Rauch + Wärme)
- ZED BMA- Multi-Sensormelder (Rauch + Wärme) in Zwischendecke
- BMA- Multi-Sensormelder (Rauch + Wärme) mit Warntongeber
- FUNK BMA- Funk- Multi-Sensormelder (Rauch + Wärme)
- B BMA- Handmelder (rot)
- BMA- Netzteil
- BMA- Funkkoppler
- FSE BMA- Freischaltelement
- FSE BMA- Feuerwehr - Schlüsseldepot
- FIBS BMA- Feuerwehr-Informations- und Betriebssystem
- LKG BMA- Linienkoppler
- RWA BMA- Lüftungstaster (Anschluss)
- RJ45 Doppel- Datendose RJ45 Cat. 6a
- RJ45 WLAN/ DECT Doppel- Datendose RJ45 Cat. 6a (WLAN/ DECT-access point)
- EMZ ÜE EMA- Einbruchmeldezentrale mit Übertragungseinrichtung
- EMA- Schließblechkontakt
- EMA- Magnet- Reedkontakt
- EMA- mech. elektr. Verriegelung Rettungsweg
- EMA- Bewegungsmelder
- EMA- Schalteinrichtung (materielle Identifikation)
- OPR EMA- abgesetztes Bedienfeld
- V EMA- Verteilermodul
- TM EMA- Türmodul

Plan gilt nur in Verbindung mit den Ausführungsunterlagen der Fachplaner!
Alle Maße sind vor Ort zu überprüfen!
Brüstungshöhen und Türhöhen beziehen sich auf OK Fertigfußboden und sind als Rohbaumaße angegeben!

Änderungsindex

Index	Änderungsinhalt	Bearbeiter	Datum
A			
B			
C			
D			
E			

Übersichtsplan

Liegenschaft
Dornburg - Renaissanceschloss

Projekt
Sonderinvestitionsprogramm I
AZ6115.20.05 Projekt Nr. 712.9217-01

Gebäude/Maßnahme
Renaissanceschloss Dornburg und Umfeld – konstruktive Sanierung und Maßnahmen zur Barrierefreiheit

Auftraggeber	Adresse	Datum	Unterschrift
Stiftung Thüringer Schlösser und Gärten	**Schloss Heidecksburg Schlossbezirk 1 07407 Rudolstadt**		
Architekt/Entwurfsverfasser	Adresse	Datum	Unterschrift

NUR ZUR AUSSCHREIBUNG

Darstellung
Grundriss Kellergeschoss

Phase
Ausführungsplanung

M	1:50	Datum	13.03.2026	Z-Nr.	5_GR_KG_DORN