


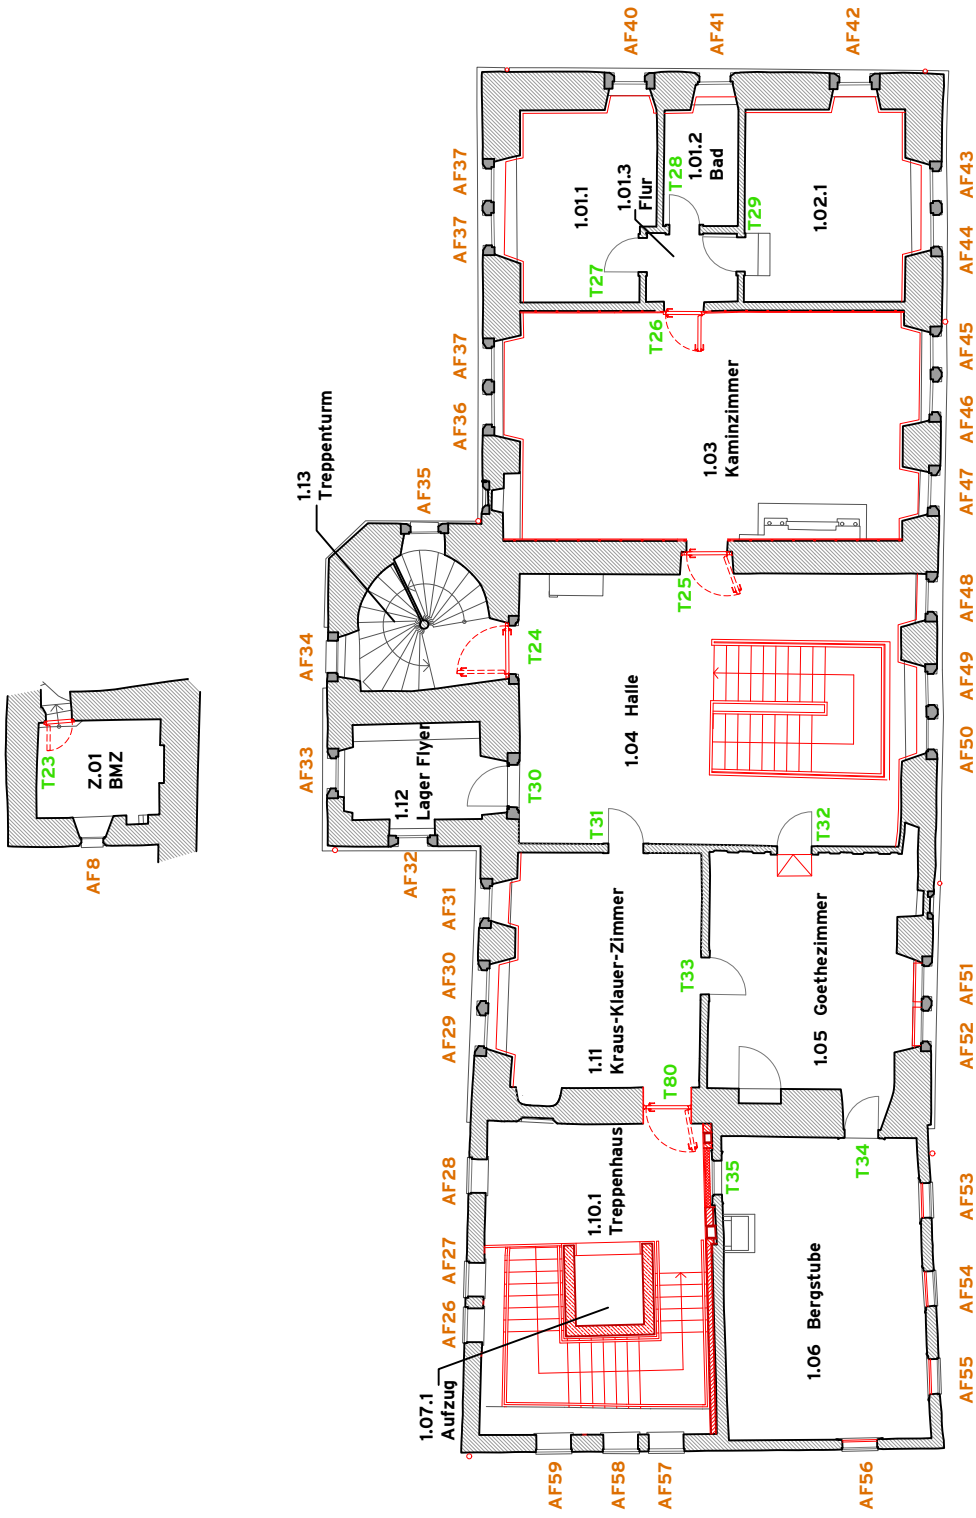

Renaissanceschloss Dornburg			Übersichtsplan OG	
M	ohne	11.12.2025	Ausführungsplanung	Z-Nr. 5_OG_Übersicht_DORN