
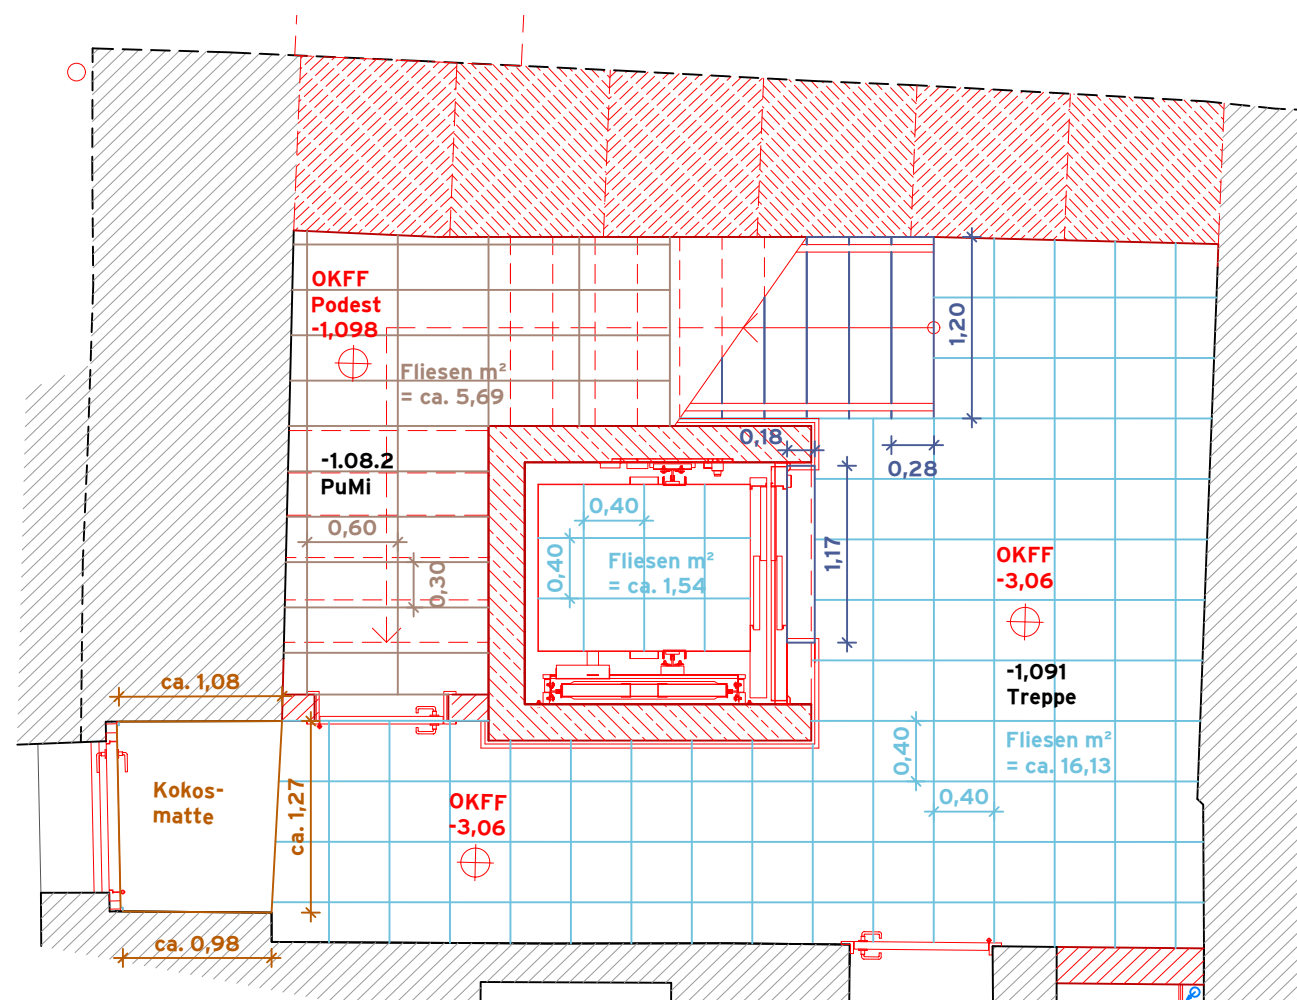
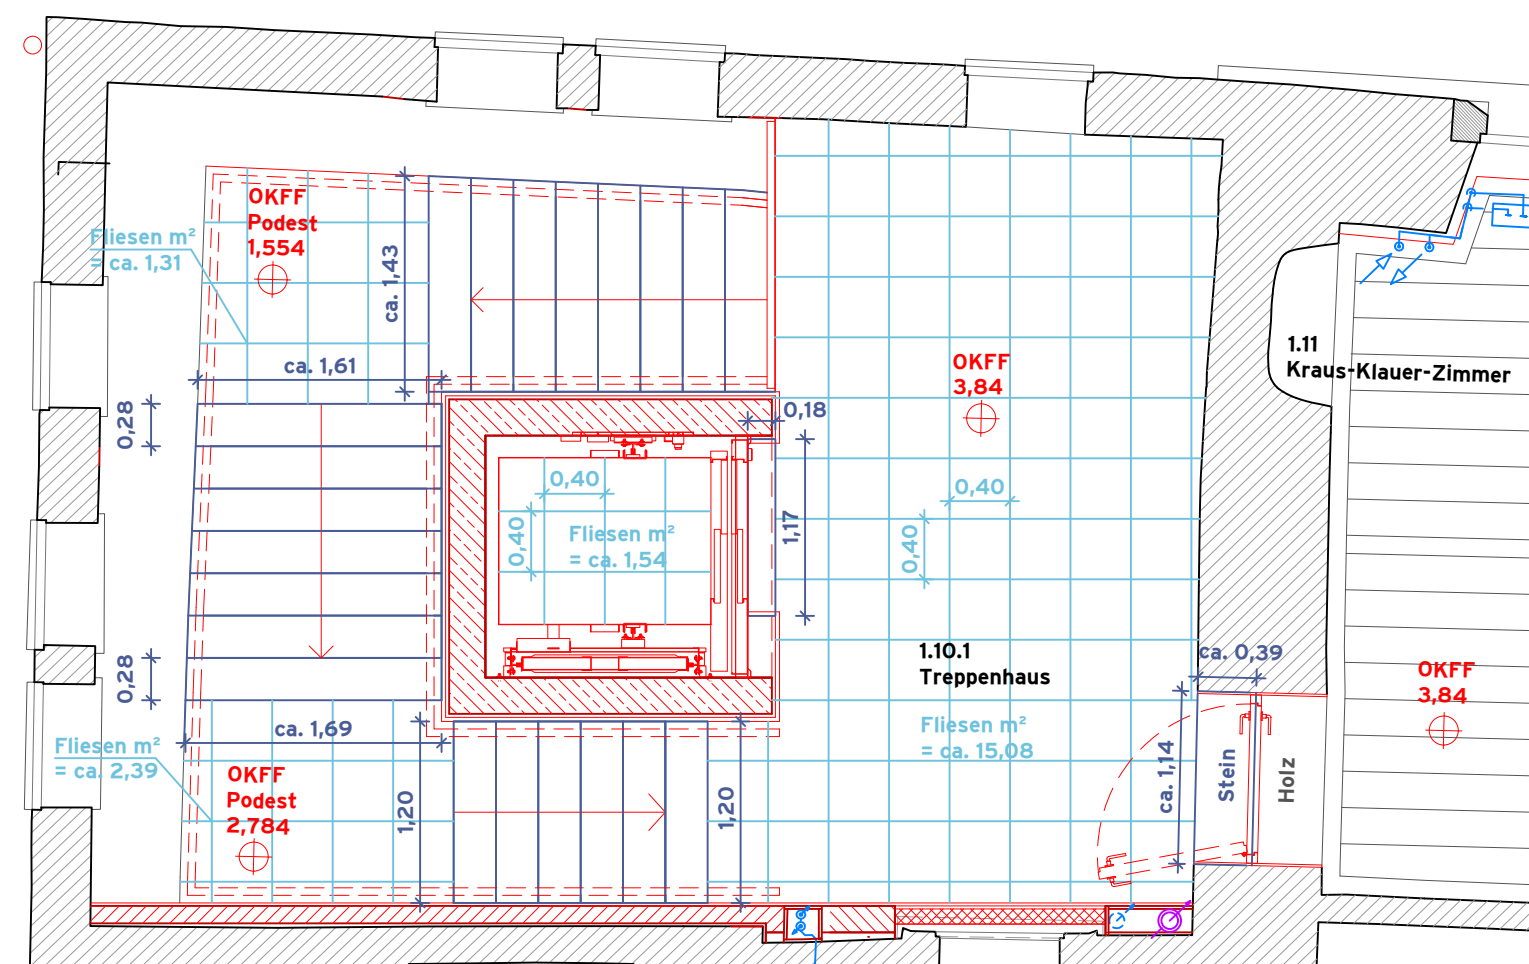


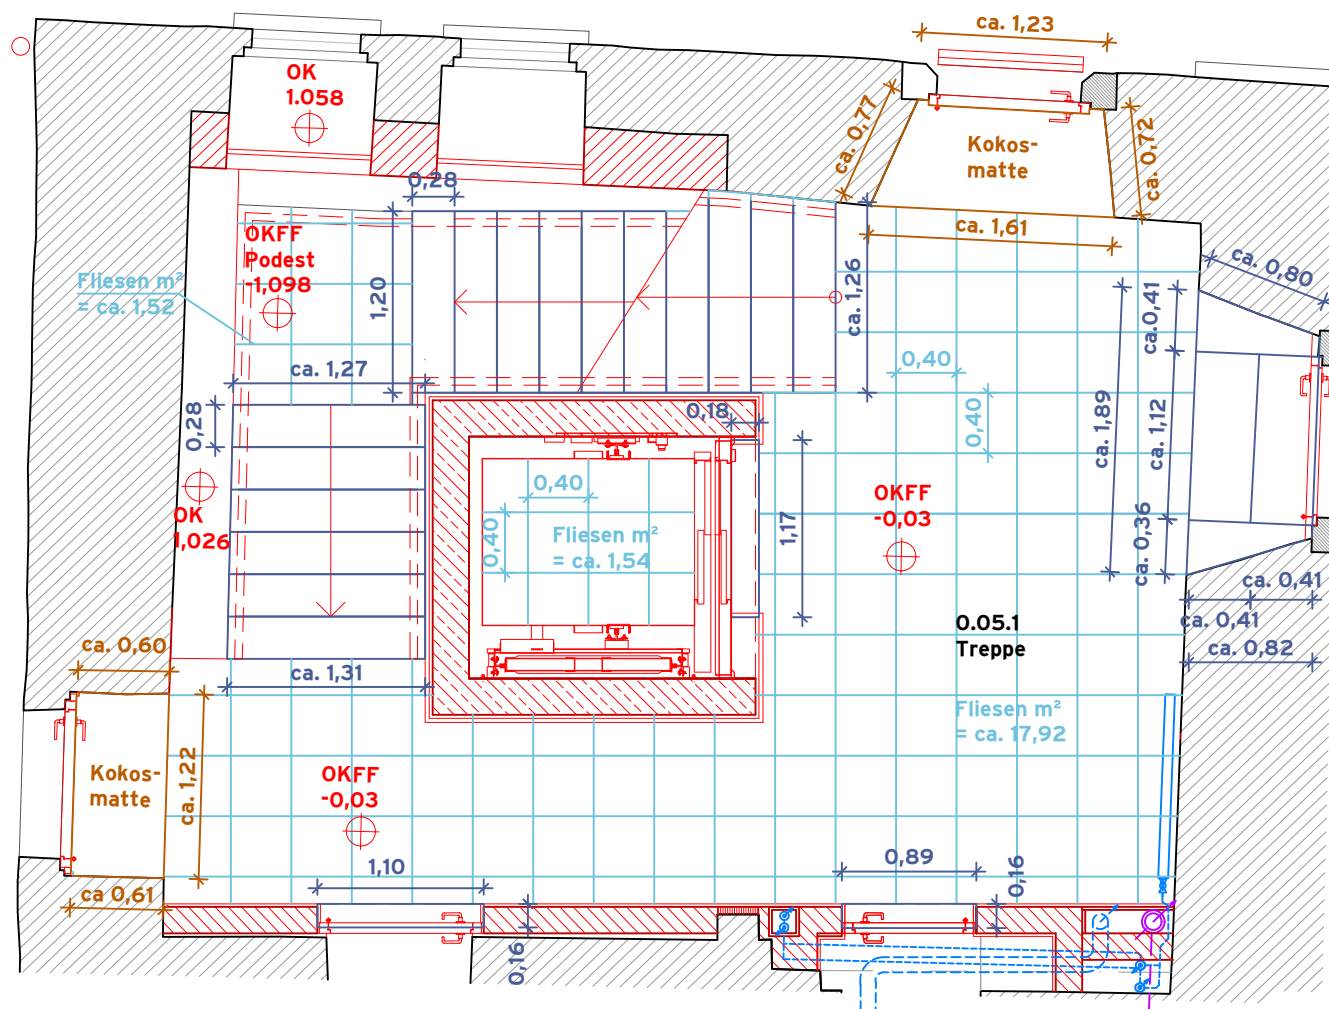

Grundriss Erdgeschoss

Grundriss Obergeschoss

Grundriss Kellergeschoss

- 

Natursteinplatte
Türnische + Aufzugsnische + Treppenstufen
Format siehe Zeichnung
 - 

Kokosmatte
Format siehe Zeichnung
 - 

Natursteinplatten
Format 40 x 40 cm
gesamt m² = ca. 55,89 m²
 - 

Fliesen im KG
Raum -1.08.2 PuMi
Format 60 x 30 cm
gesamt m² = ca. 5,69 m²

VORABZUG

Stiftung Thüringer Schlösser und Gärten		Schloss Heidecksburg 07407 Rudolstadt			
		Adresse		Datum	Unterschrift
Renaissanceschloss Dornburg				Bodenspiegel neues Treppenhaus	
M	1:50	Datum	25.11.2025	Ausführungsplanung	Z-Nr. 5_BS_DORN