




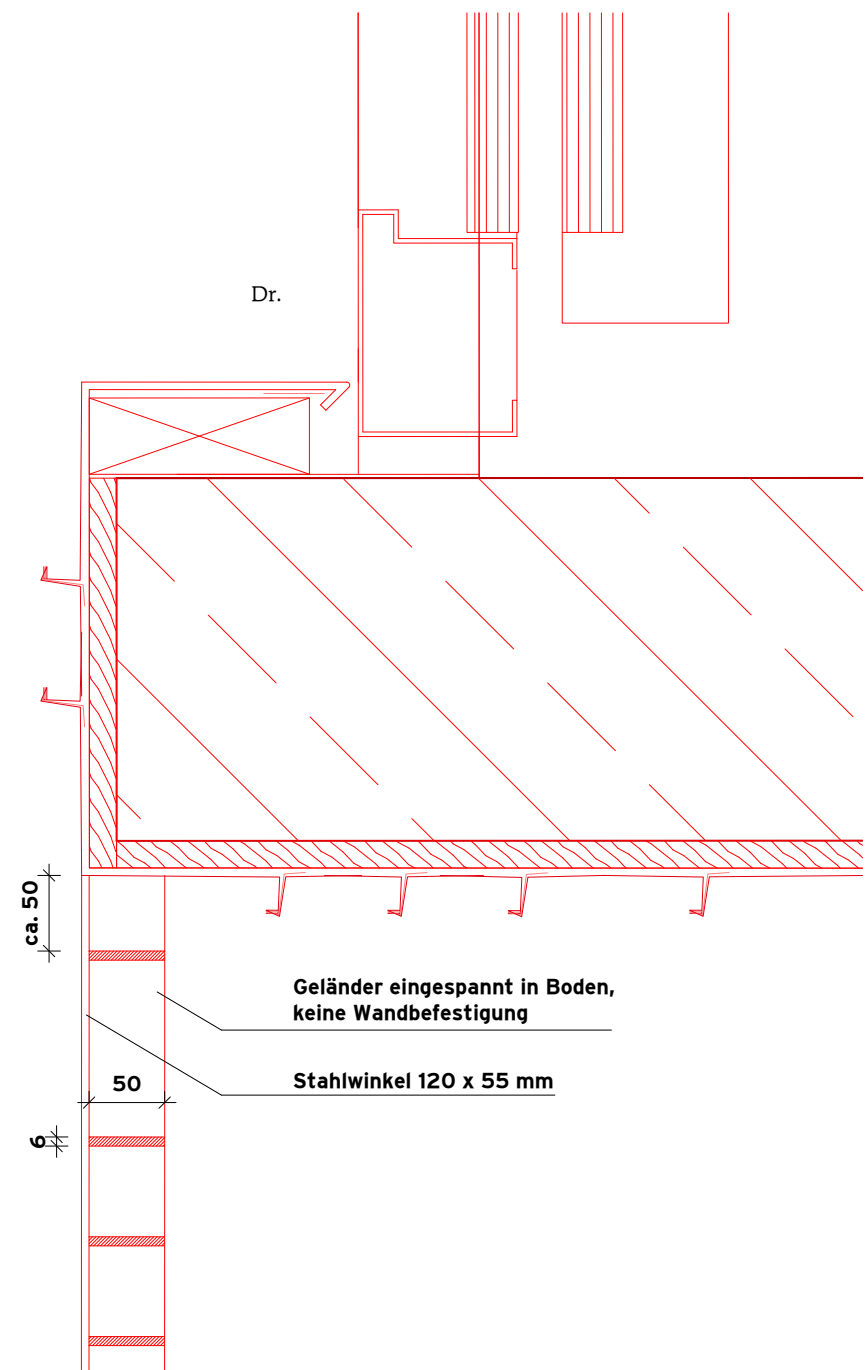

Ausschnitt Grundriss M 1:5

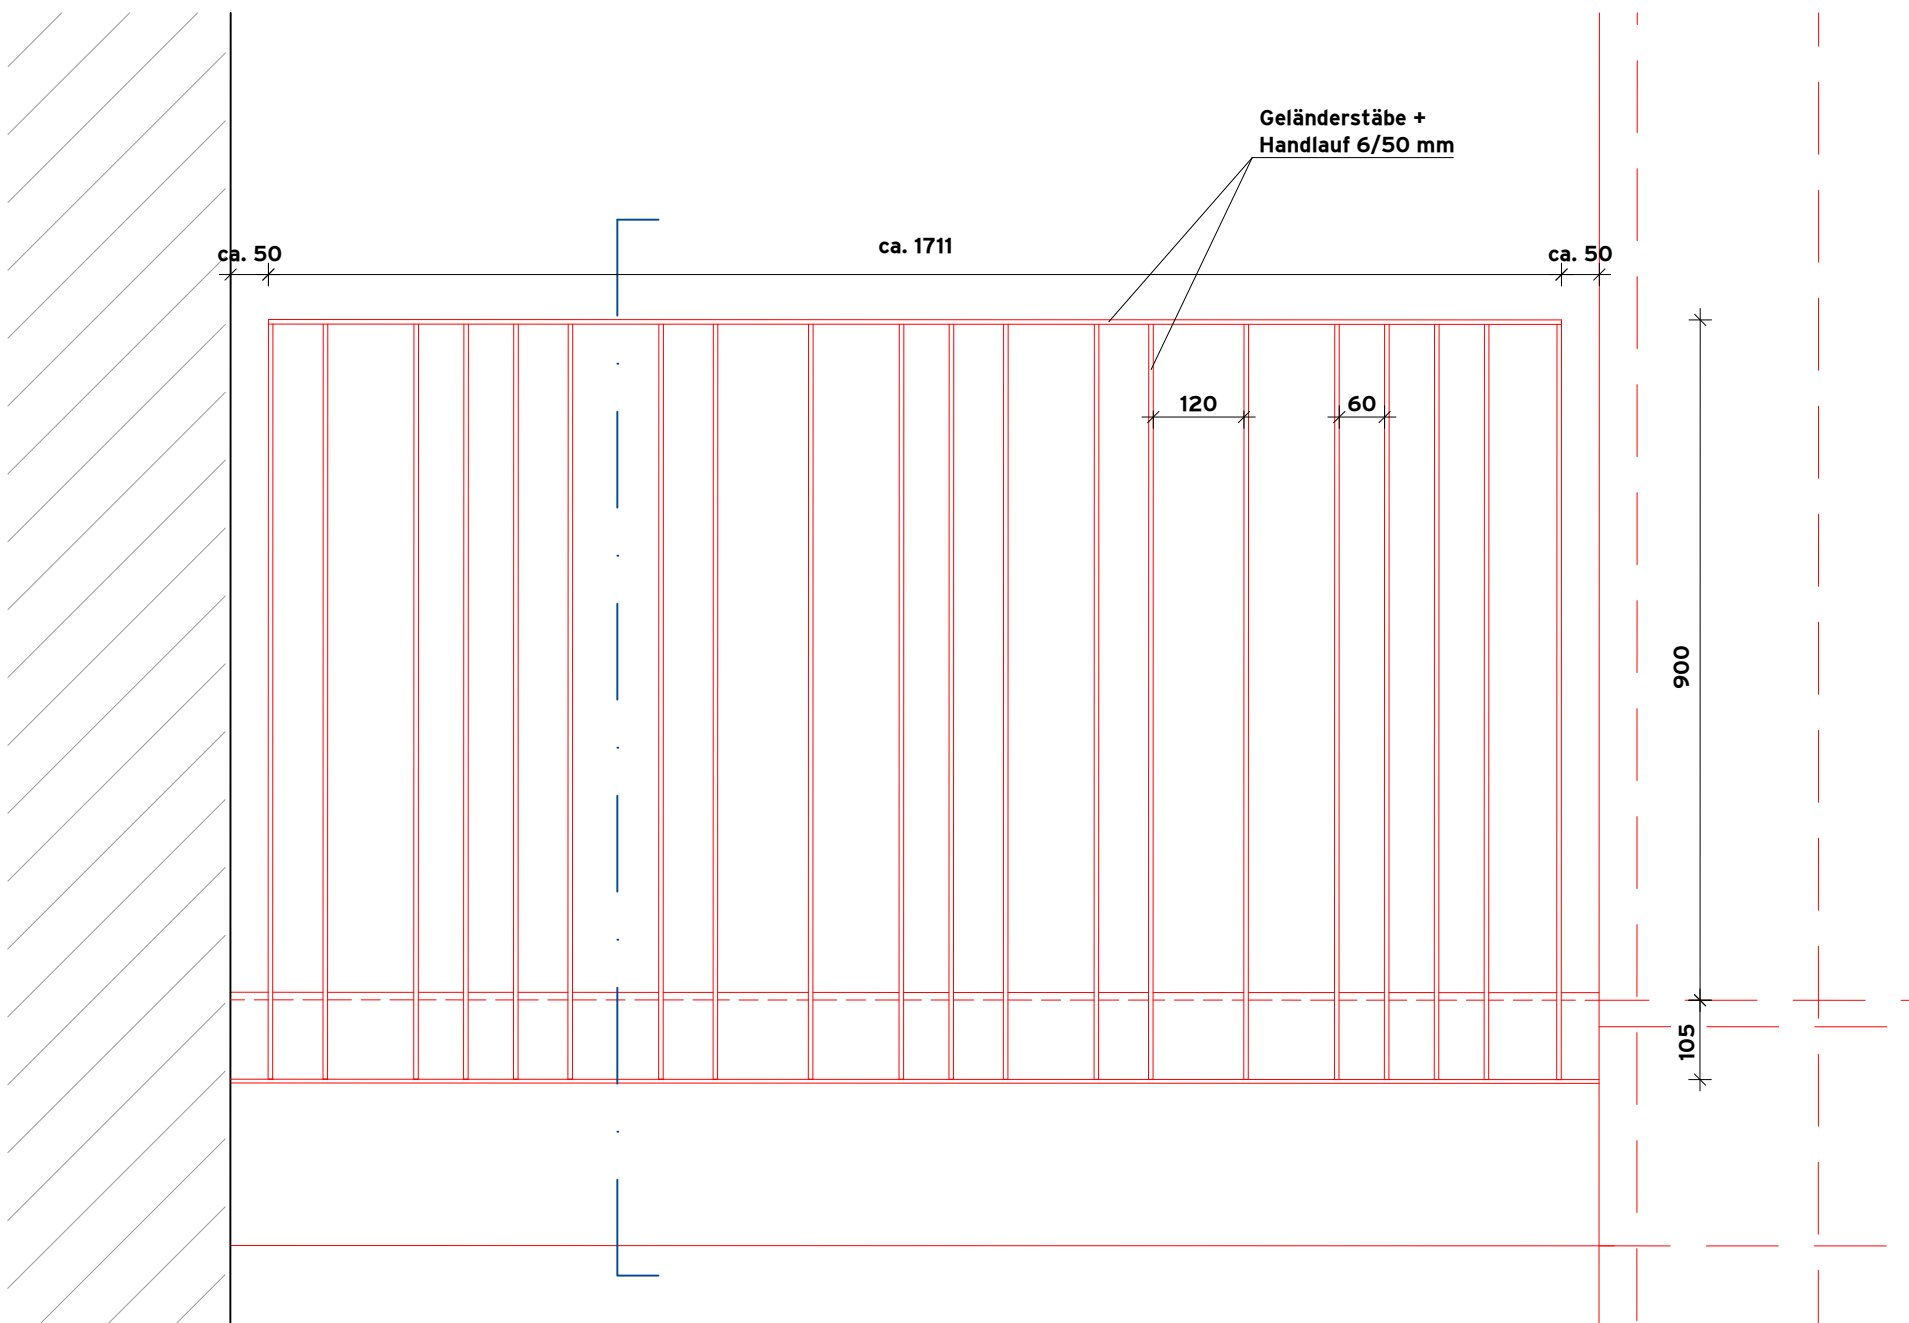

Ansicht M 1:10

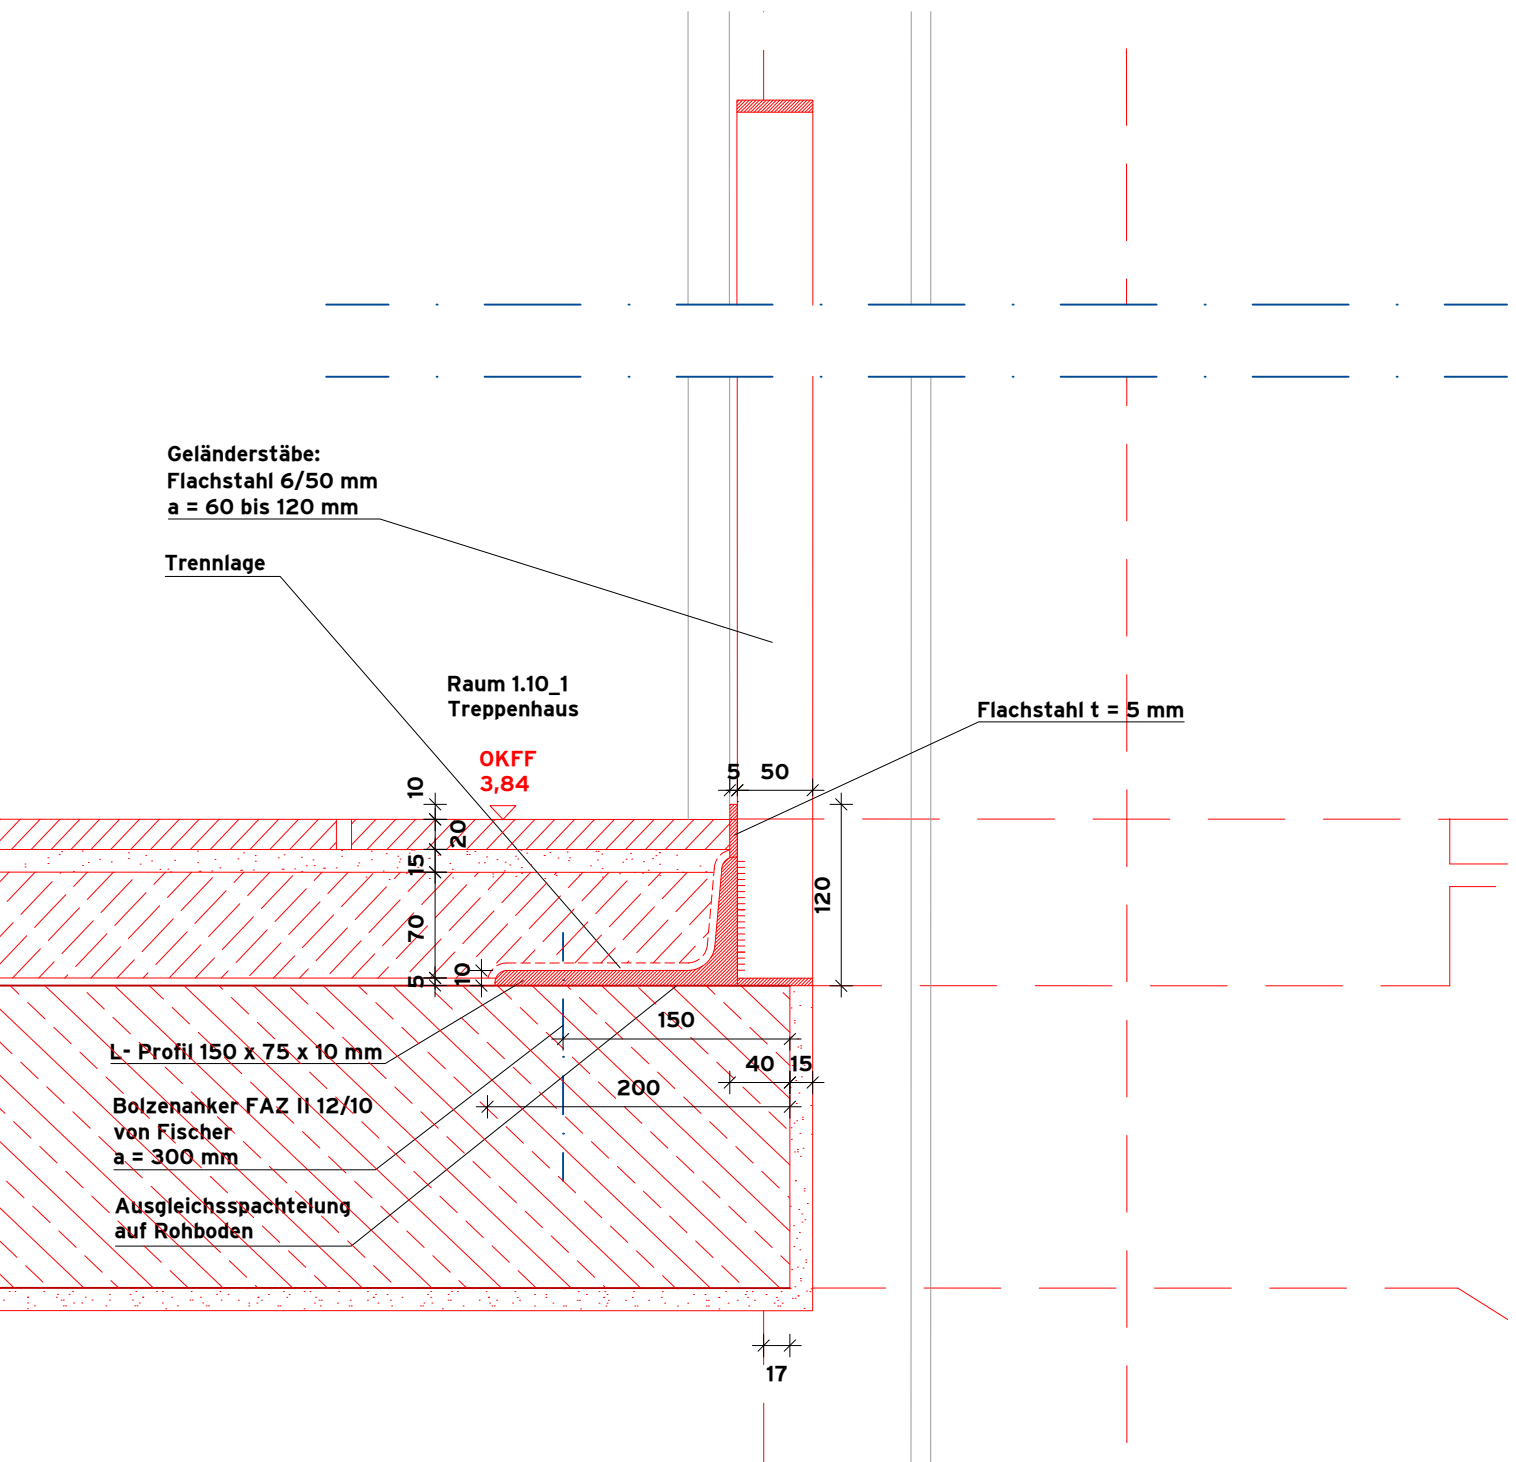


Detail unterer Anschluss Geländer M 1:5

- 20 mm Natursteinplatten
- 15 mm Mörtelbett
- 70 mm Estrich
- 5 mm Trittschalldämmung

200 mm Stahlbeton

15 mm Putz

Detail Randprofil Natursteinbelag M 1:5

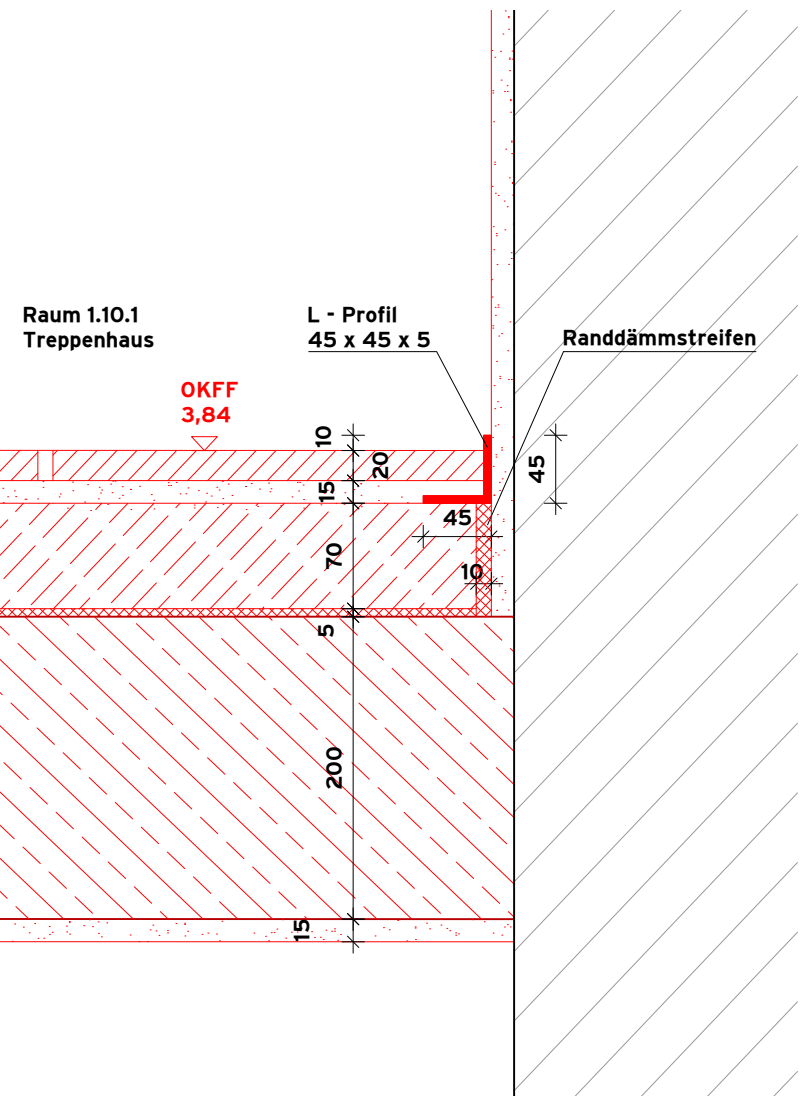

Stiftung Thüringer Schlösser und Gärten	Schloss Heidecksburg 07407 Rudolstadt		
	Adresse	Datum	Unterschrift
Renaissanceschloss Dornburg			Podest Geländer neues Treppenhaus
M	1:5, 1:10	Datum 11.12.2025	Ausführungsplanung Z-Nr. 5_DT_GEL_Podest_DORN