

## LEGENDE Maßnahmekartierung

Reinigung / Material entfernen	konservatorische u. restauratorische Maßnahmen
	biologischen Bewuchs entfernen
	Krusten entfernen
	Salzreduzierung
	geschädigte Altmörtel entfernen
	Fugenmörtel Musterachse entfernen
	geschädigte Ergänzungen entfernen
	Demontage Mauerwerk


### Planerläuterungen

#### PLANGRUNDLAGE

Messbild:

#### KARTIERUNG

Soweit unter den gegebenen Bedingungen erkennbar, sind die notwendigen Maßnahmen kartiert worden. Die Kartierung gilt insofern als Orientierung und die Bereiche sind während der Ausführung zu überprüfen.

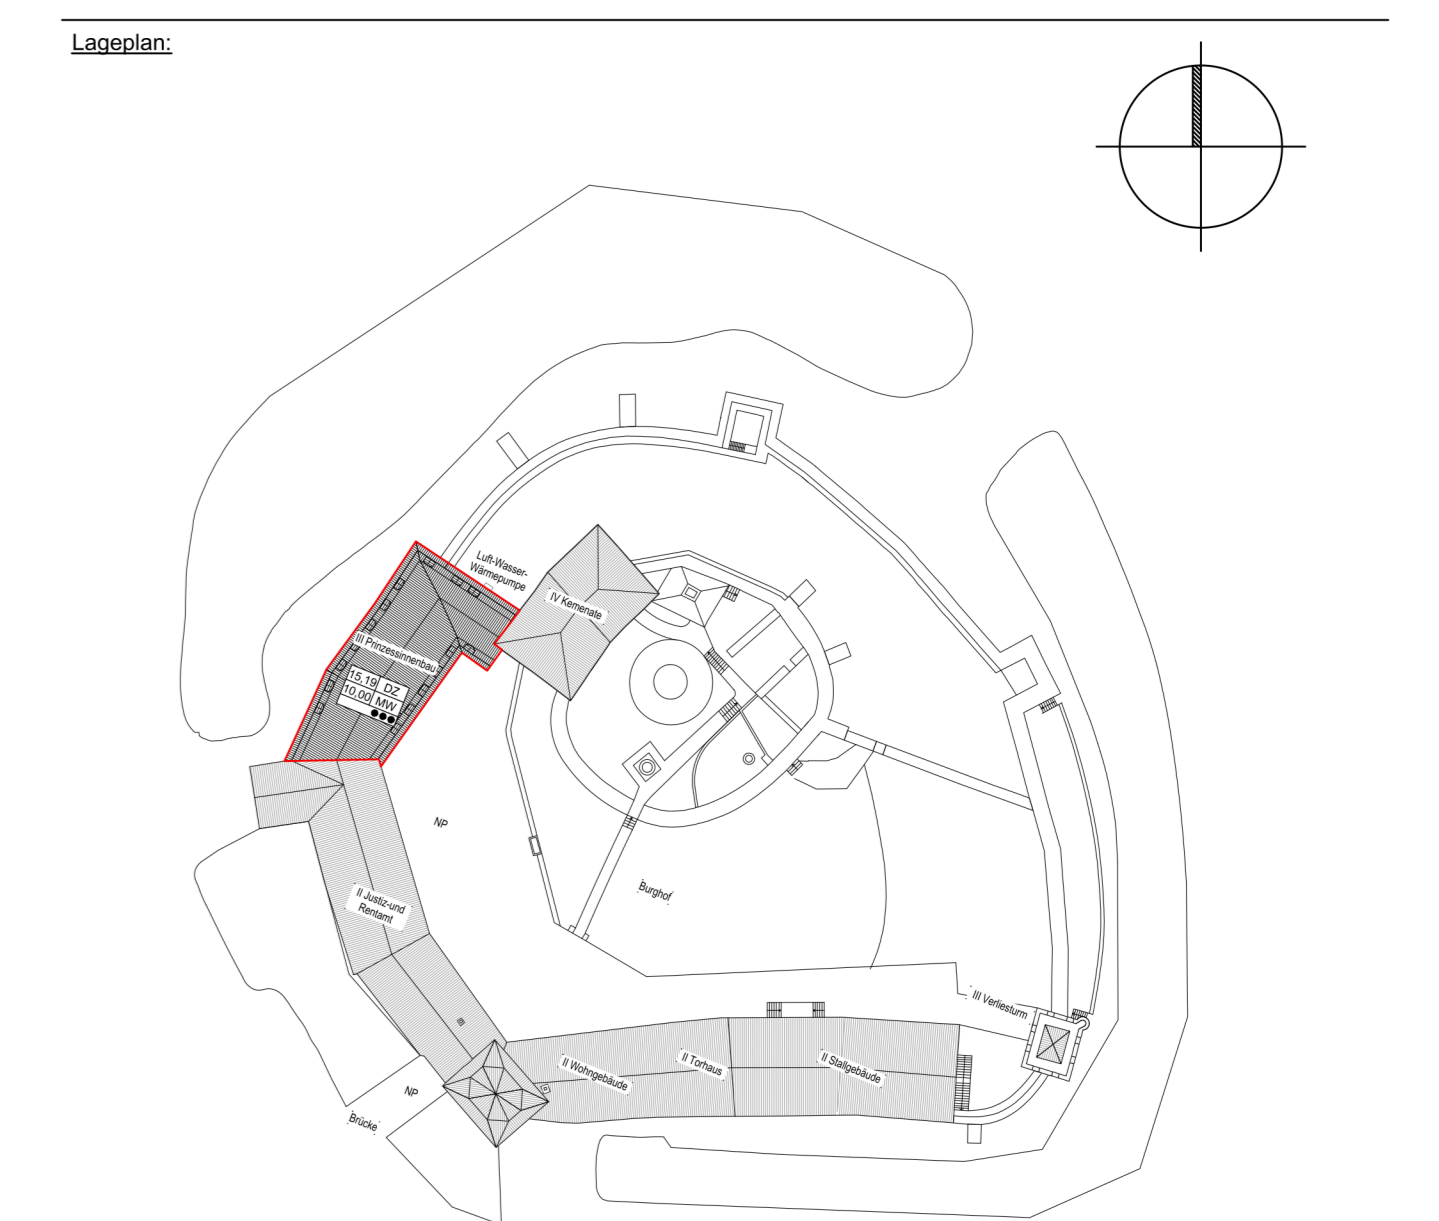

Bauvorhaben Wasserburg Kapellendorf, Prinzessinnenbau SIP Proj.-Nr. 19\_13.1

Anschrift Am Burgplatz 1, 99510 Kapellendorf

Planinhalt **Maßnahmenplanung**

Plan **Prinzessinnenbau, Nordfassade**

Bauherr Stiftung Thüringer Schlösser und Gärten  
Schlossbezirk 1  
07407 Rudolstadt

Verfasser

Maßstab 1:25

Blatt 1/2

Datum 17.02.2026

Bearbeiter

Datei Kart\_Kapellendorf\_gesamt\_neu

Lagebezug  
Höhenbezug

Projekt-Nr. 19\_13.1