



Verlegemuster 1

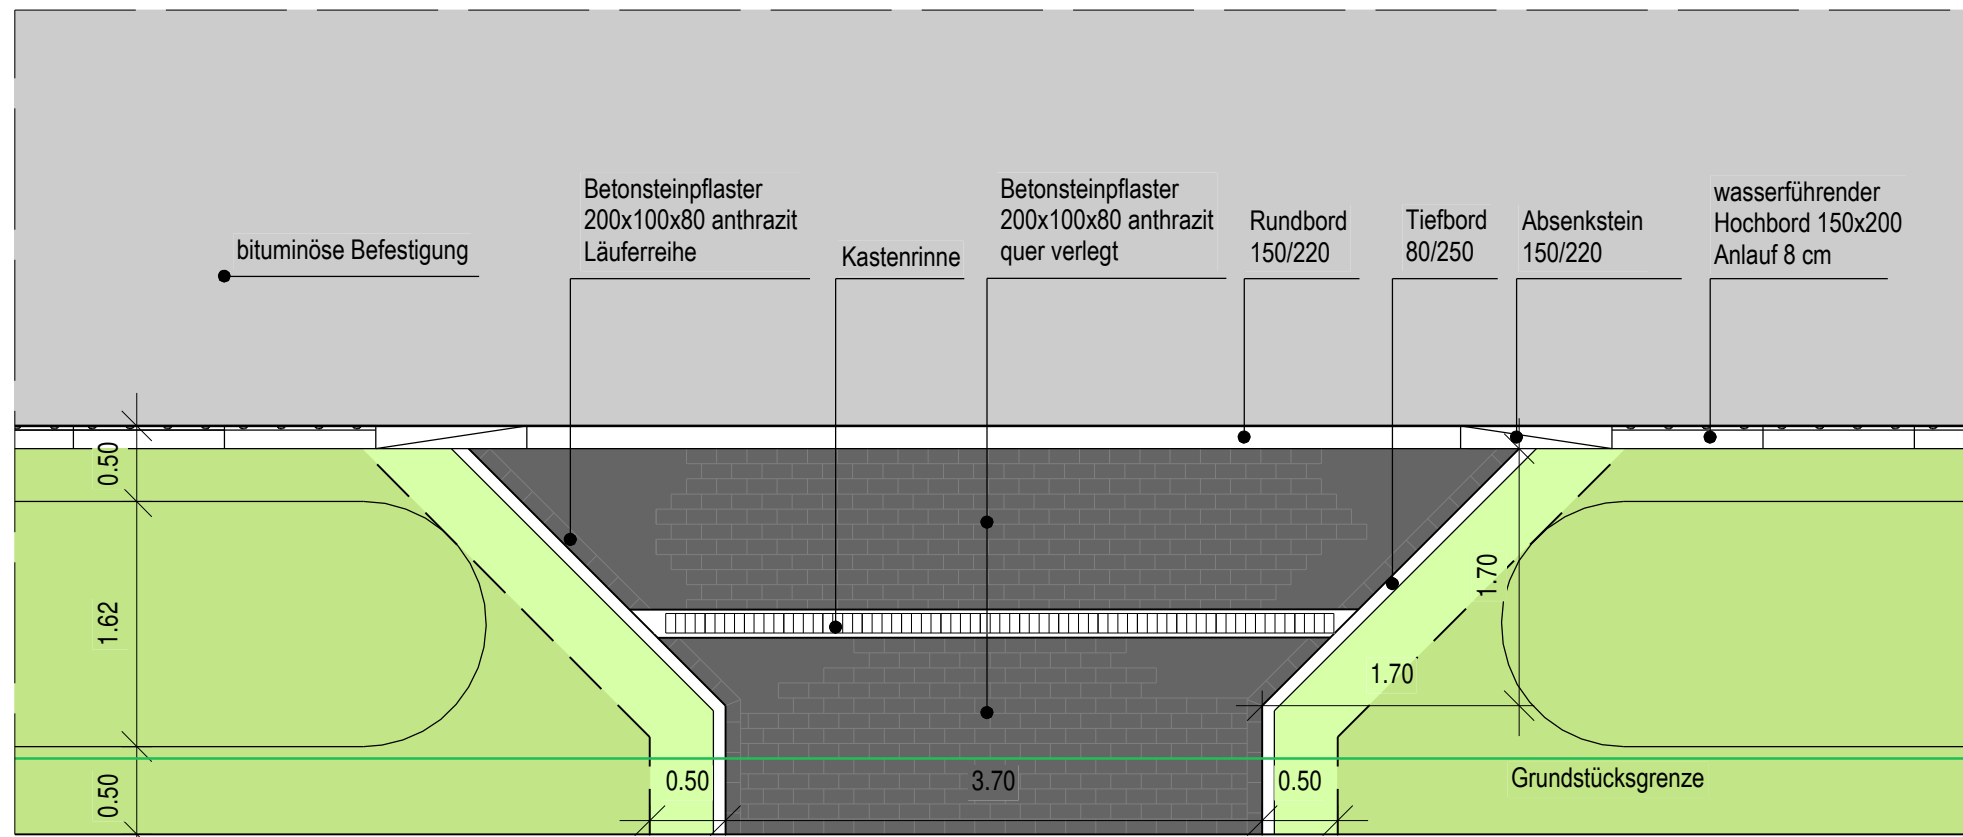

Verlegemuster 2

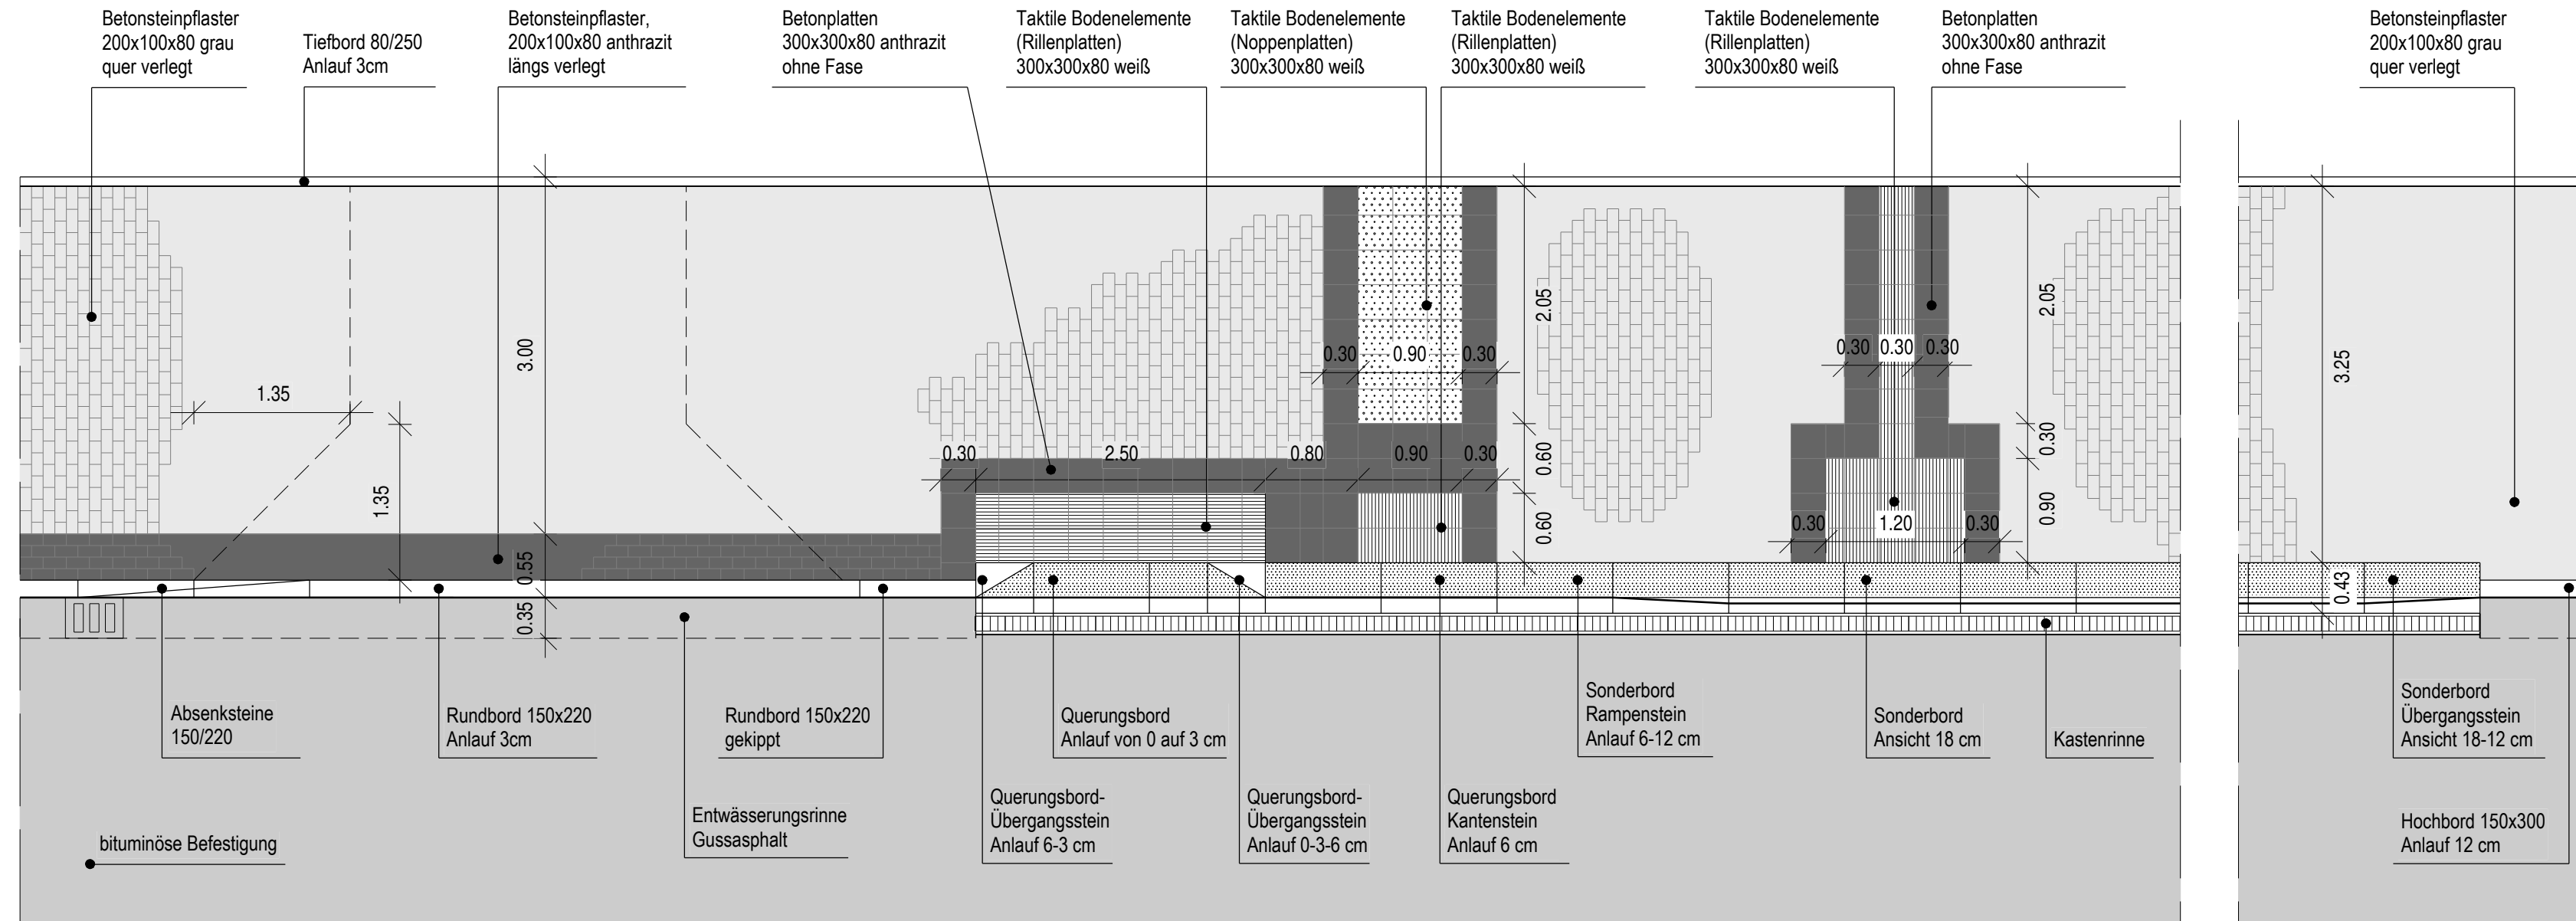

1		2	
		Prüfvermerk	
		Datum	Zeichen
		gezeichnet	01/2026
		bearbeitet	01/2026
		Prüfvermerk	
		Datum	Zeichen
		geprüft	
		Landesstraßenbaubehörde Sachsen-Anhalt Regionalbereich Nord	
		Sachsenstraße 11a 39576 Stendal	
03			
02			
01			
Nr.	Art der Änderung	Datum	Zeichen

AUSFÜHRUNGSPLANUNG

Straßenbauverwaltung: Land Sachsen-Anhalt Landesstraßenbaubehörde Sachsen-Anhalt RB Nord		Unterlage / Blatt-Nr.: 16 / 7
Station: von NK 3437 001 Stat. 3,521 bis NK 3437 001 Stat. 3,900		Verlegemuster
Straße: L 30		
PROJIS-Nr.: 21033		Maßstab: 1 : 50
L 30, Ortsdurchfahrt Grobleben Bau-km 0+000,000 - 0+384,555		
aufgestellt: Stendal, den - - - - - Landesstraßenbaubehörde Sachsen-Anhalt Regionalbereich Nord im Auftrag - - - - -		überprüft / genehmigt: Stendal, den - - - - - Landesstraßenbaubehörde Sachsen-Anhalt Regionalbereich Nord im Auftrag - - - - -