



Verlegemuster 3

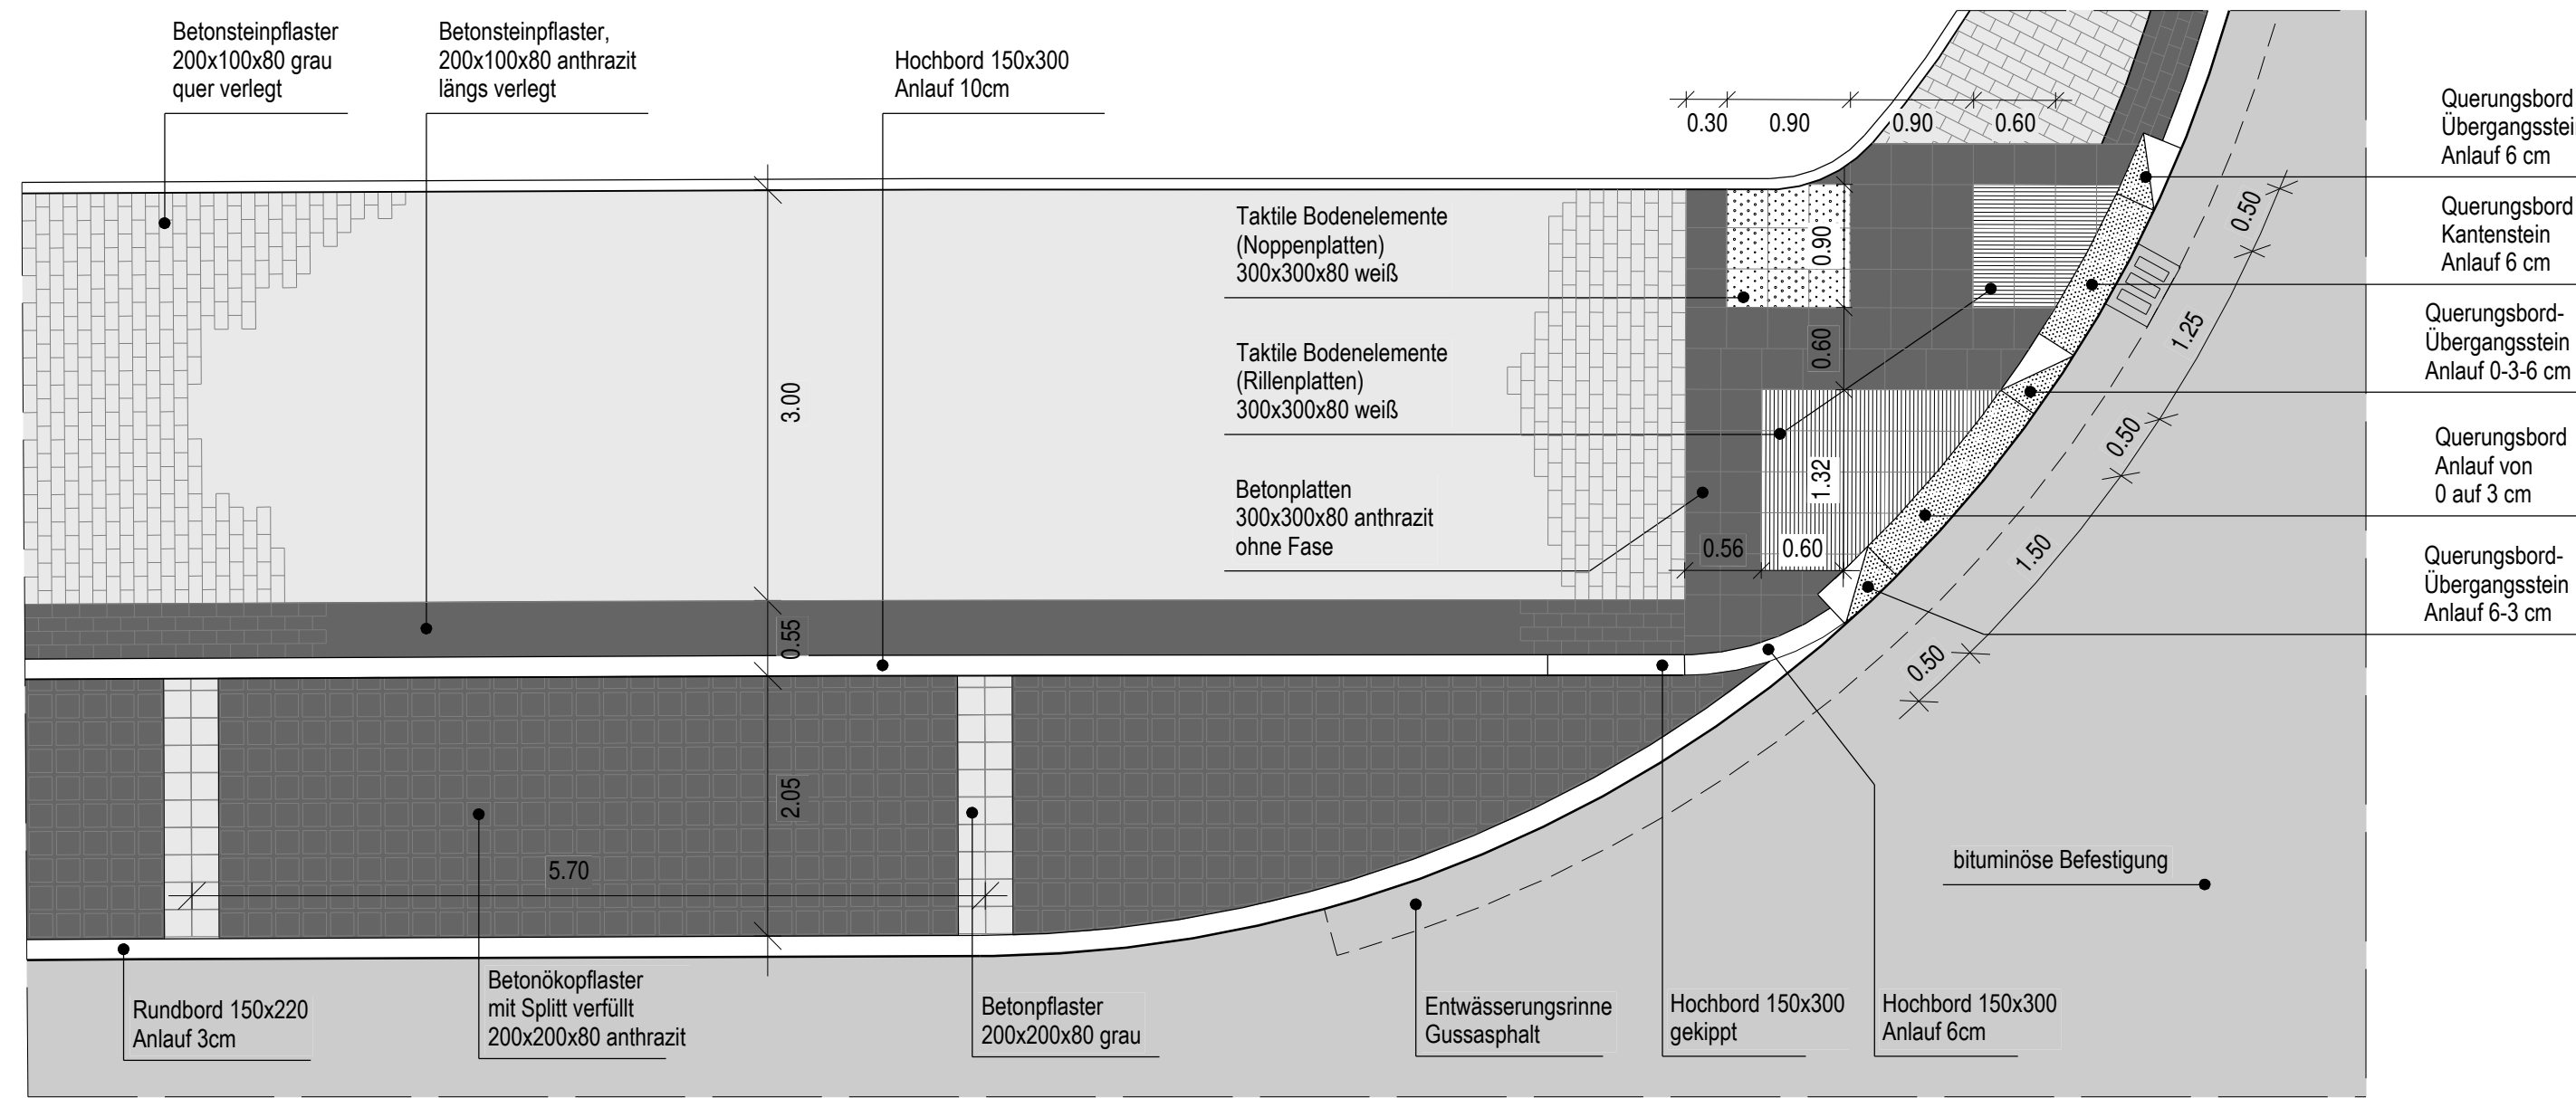

Verlegemuster 4

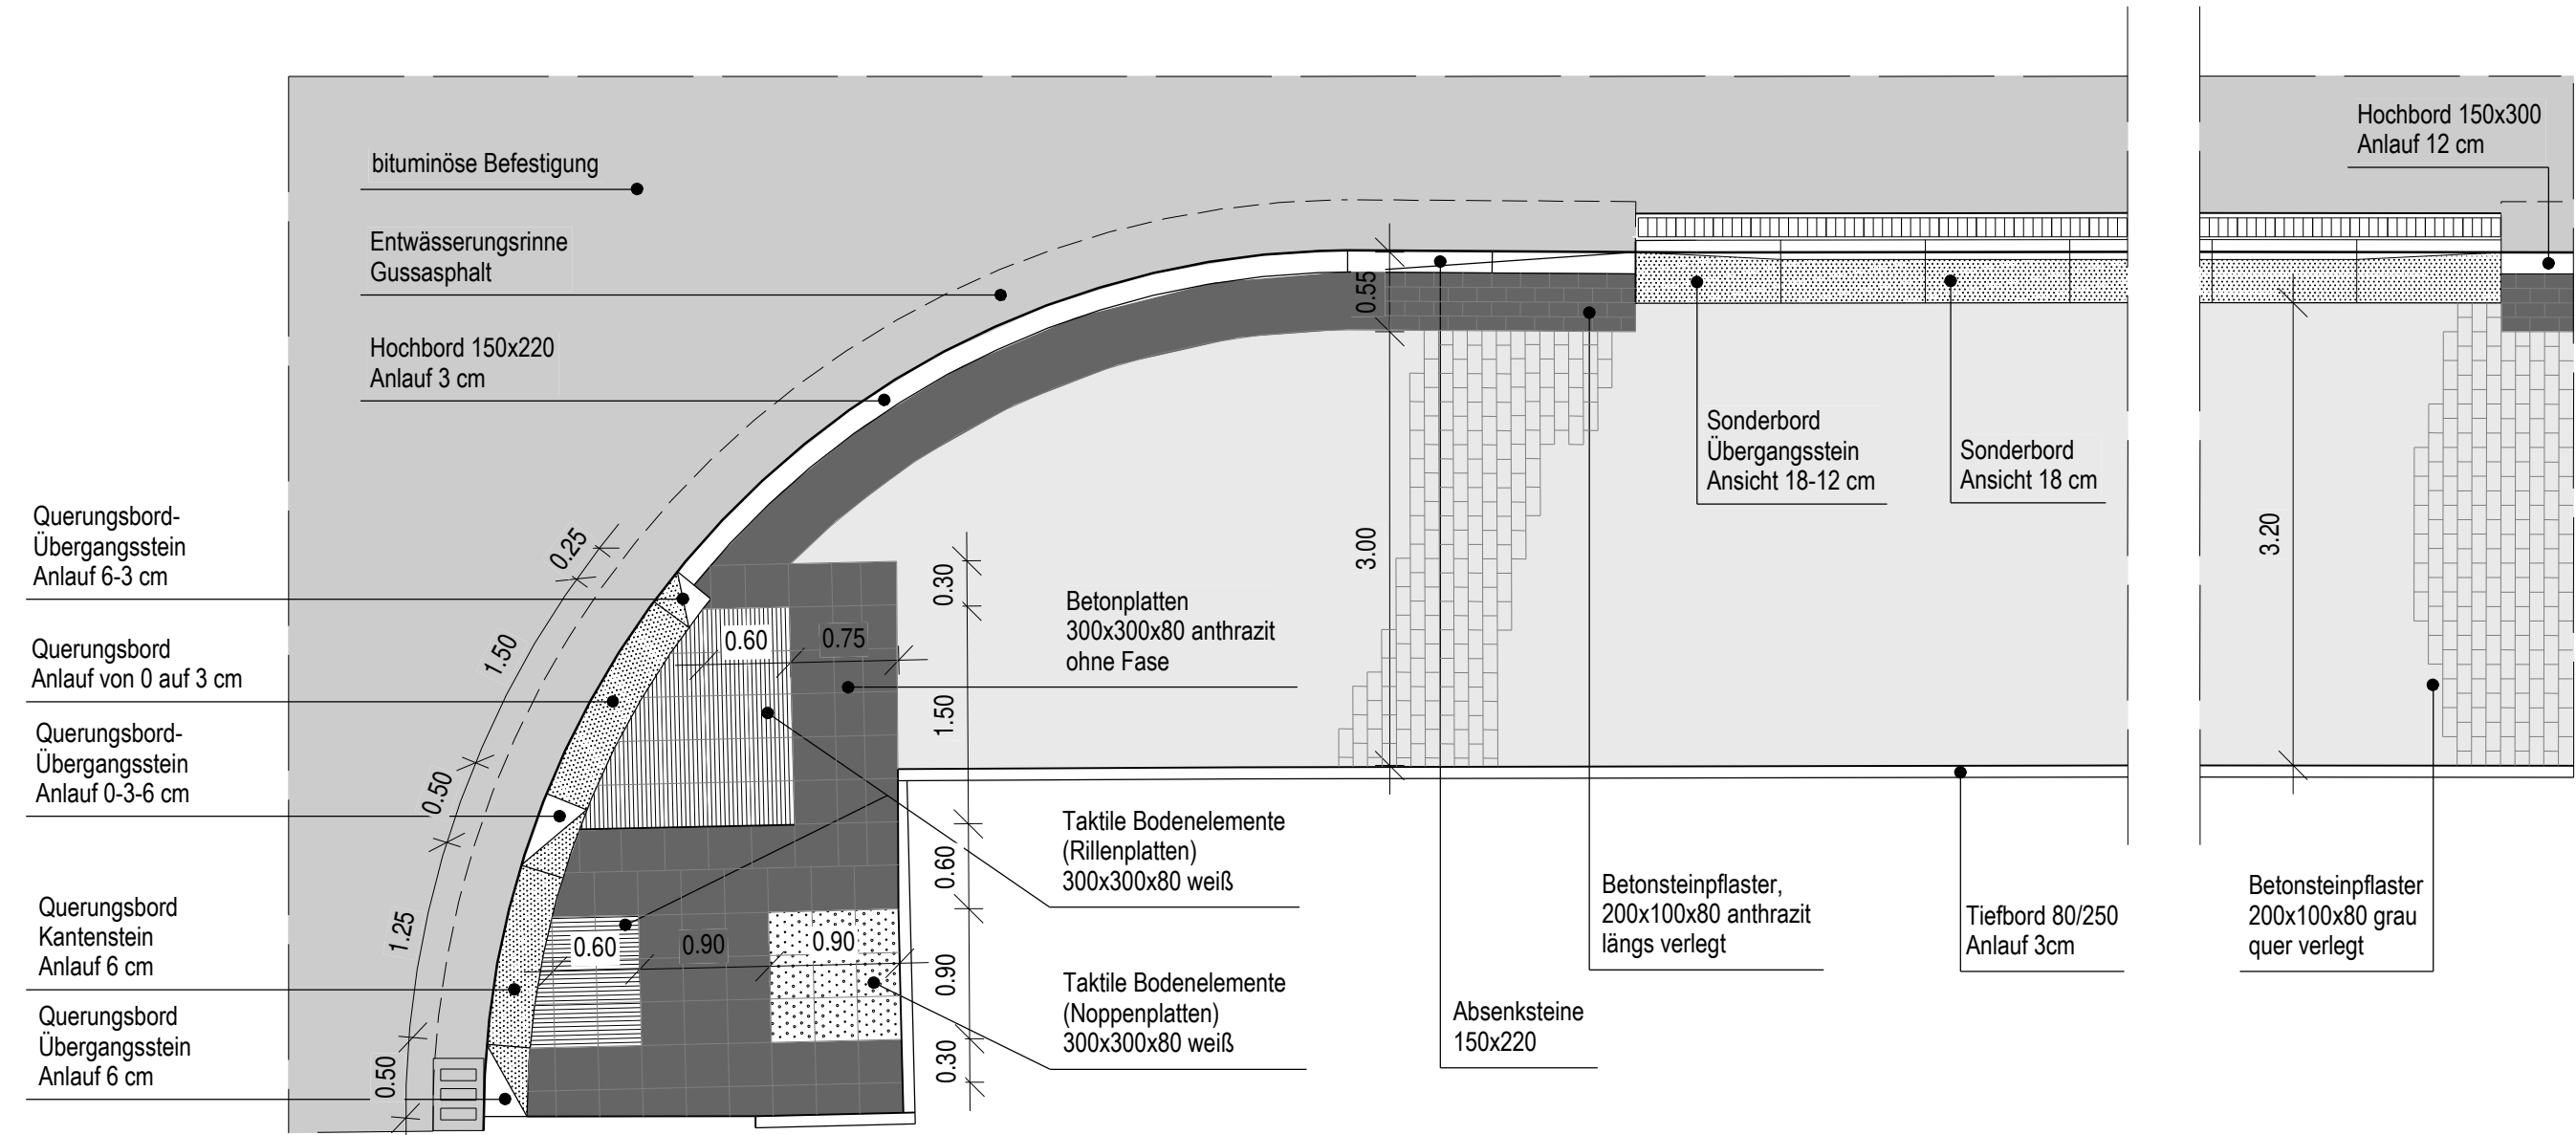

1			2		
			Prüfvermerk		
				Datum	Zeichen
			gezeichnet	01/2026	
			bearbeitet	01/2026	
			geprüft	01/2026	

	Landesstraßenbaubehörde Sachsen-Anhalt Regionalbereich Nord Sachsenstraße 11a 39576 Stendal		Prüfvermerk	
				Datum
			geprüft	
				Zeichen
03				
02				
01				
Nr.	Art der Änderung		Datum	Zeichen

AUSFÜHRUNGSPLANUNG

Straßenbauverwaltung: Land Sachsen-Anhalt Landesstraßenbaubehörde Sachsen-Anhalt RB Nord		Unterlage / Blatt-Nr.: 16 / 8	
Straße: L 30		Station: von NK 3437 001 Stat. 3,521 bis NK 3437 001 Stat. 3,900	
PROJIS-Nr.: 21033		Verlegemuster	
		Maßstab: 1 : 50	

L 30, Ortsdurchfahrt Grobleben Bau-km 0+000,000 - 0+384,555

aufgestellt: Stendal, den	überprüft / genehmigt: Stendal, den
Landesstraßenbaubehörde Sachsen-Anhalt Regionalbereich Nord	Landesstraßenbaubehörde Sachsen-Anhalt Regionalbereich Nord
im Auftrag	im Auftrag