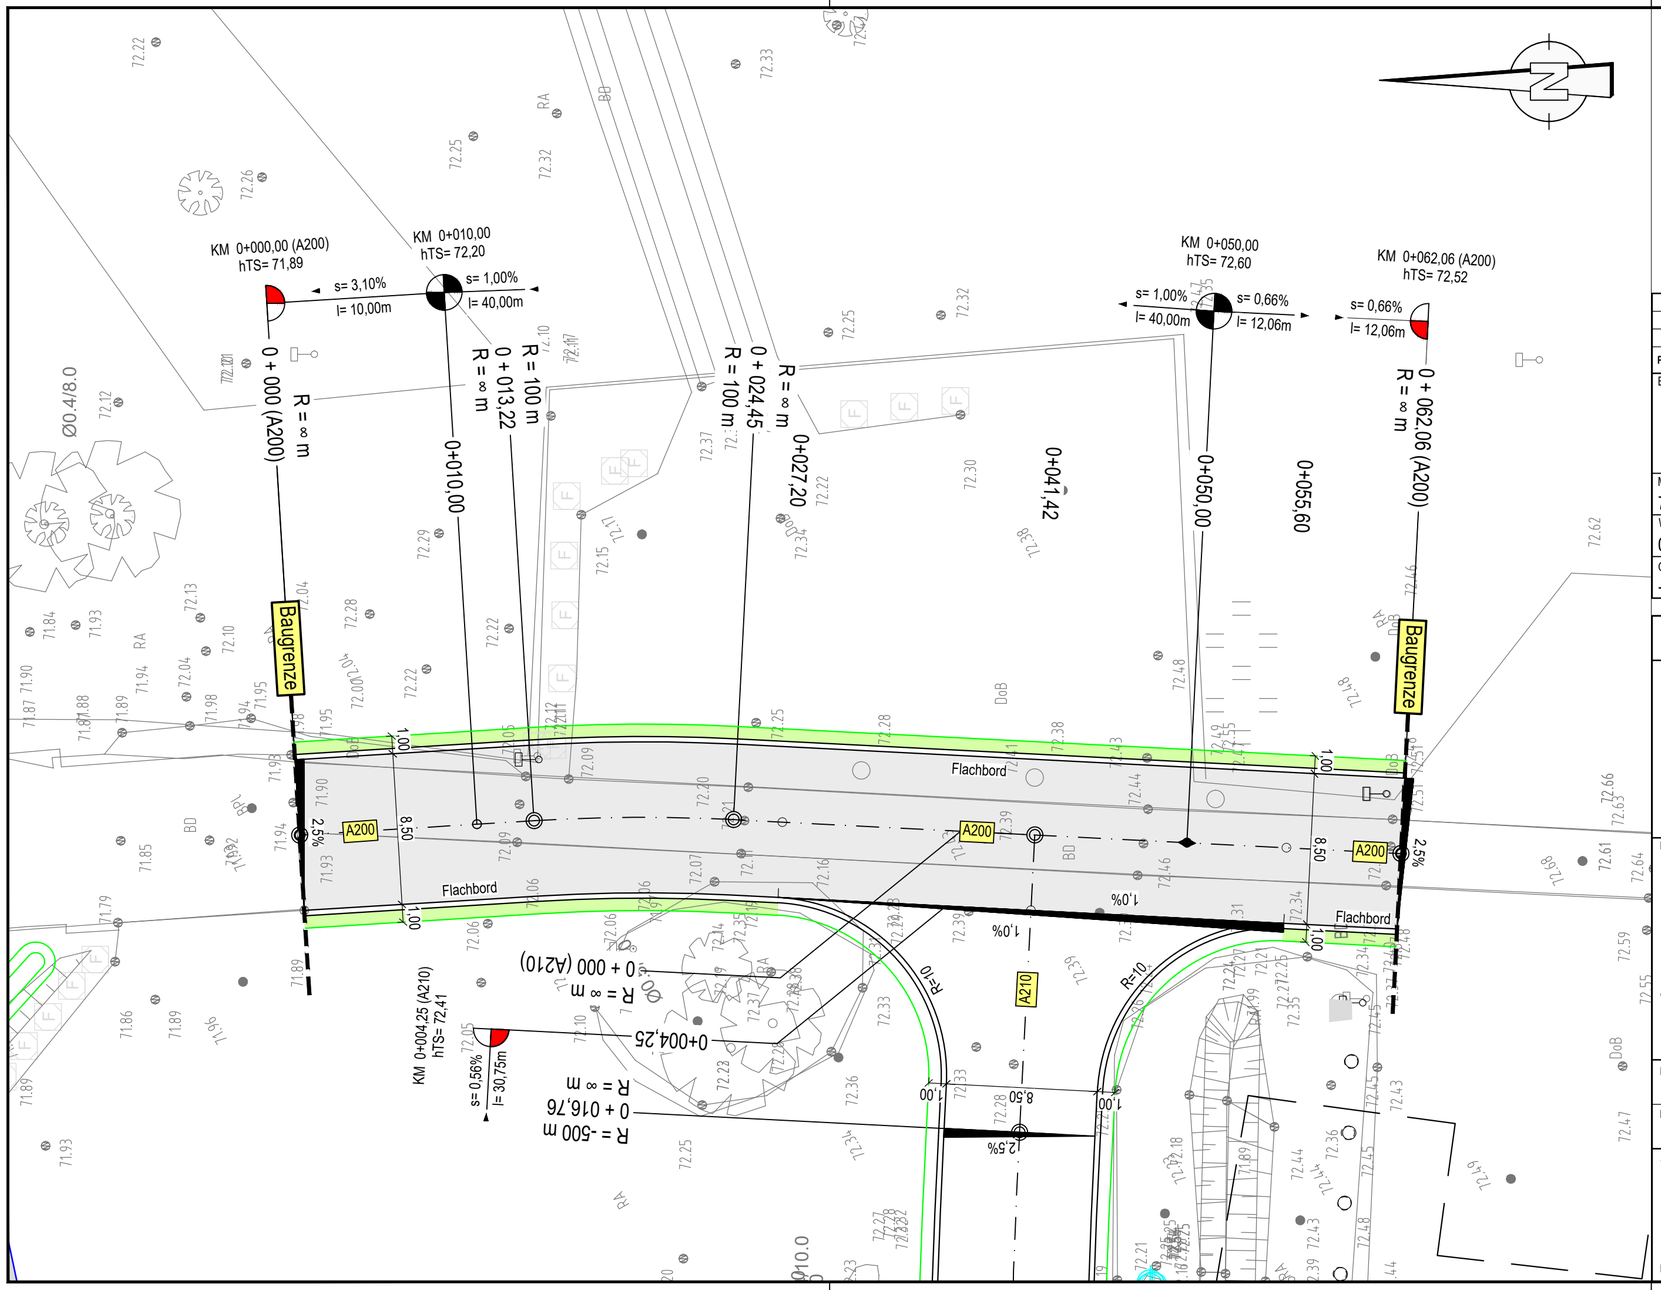

Legende:

- Fahrbahn - Betonbauweise
- Gehweg
- Bankett
- Fahrbahnachse
- Entwässerungsmulde

PLANINDEX	ÄNDERUNGEN / ERGÄNZUNGEN:	NAME:	DATUM:
C			
B			
A			

Bauherrin / Maßnahmenträgerin

Bundesanstalt für Immobilienaufgaben

Maßnahmennummer (PS-Element)
722 00 539 00

WE-Nummer (Wirtschaftseinheit)
04116

Gebäudeteil-ID
-

Adresse Bauherrin / Maßnahmenträgerin

Bundesanstalt für Immobilienaufgaben
Ellerstraße 56
53119 Bonn

vertreten durch

Hauptstelle Facility Management
Otto-von-Guericke-Straße 4
39104 Magdeburg

TÜPL	000	E	A	AFU	LP	0	250	00	20260304
Liegenschaft	Gebäude/ Bauwerk	Art der Baumaßnahme	Sparte HOAI	Phase	Inhalt	Erklärung	Maßstab	Index	Datum

Amt für Immobilien- und Baumanagement Stendal

Anschrift: **Scharnhorststraße 38**
39576 Stendal

Tel: 03931 / 4939 - 0
Fax: 03931 / 4939 - 299
email: Poststelle-SDL.AIB@sachsen-anhalt.de

Liegenschaft /Adresse:
TrÜbPl Altmark
Salchauer Chaussee 1
39638 Letzlingen

WE-Nr.: 04116

Gebäude / Bauwerk / Bauteil / Trakt / Objekt :
KNUE "Erweiterung Straßen, Wege, Plätze im TrLGr Planken", TrÜbPl Altmark

Geb.-Nr.: -

Planinhalt / Geschoss:
Lageplan Achse 200 - BA1
Fachbereich: Straßenbau

Planungsstufe / Leistungsphase:
Ausführungsplanung

Mitarbeiter / Sachbearbeiter AIB:	Maßstab:	Blatt-Gr.: (H/B mm)	Plan-Nr.:	Datum:
Tetzner / Schmalle 04.03.2026	**1:250**	**580/297**	**7.2.1**	**04.03.2026**

FGL / BGL AIB:

Plancodierung:
- - -

Amt für Immobilien- und Baumanagement Stendal

Datum/Unterschrift Amtsleitung

nutzende Verwaltung:

Datum/Unterschrift