


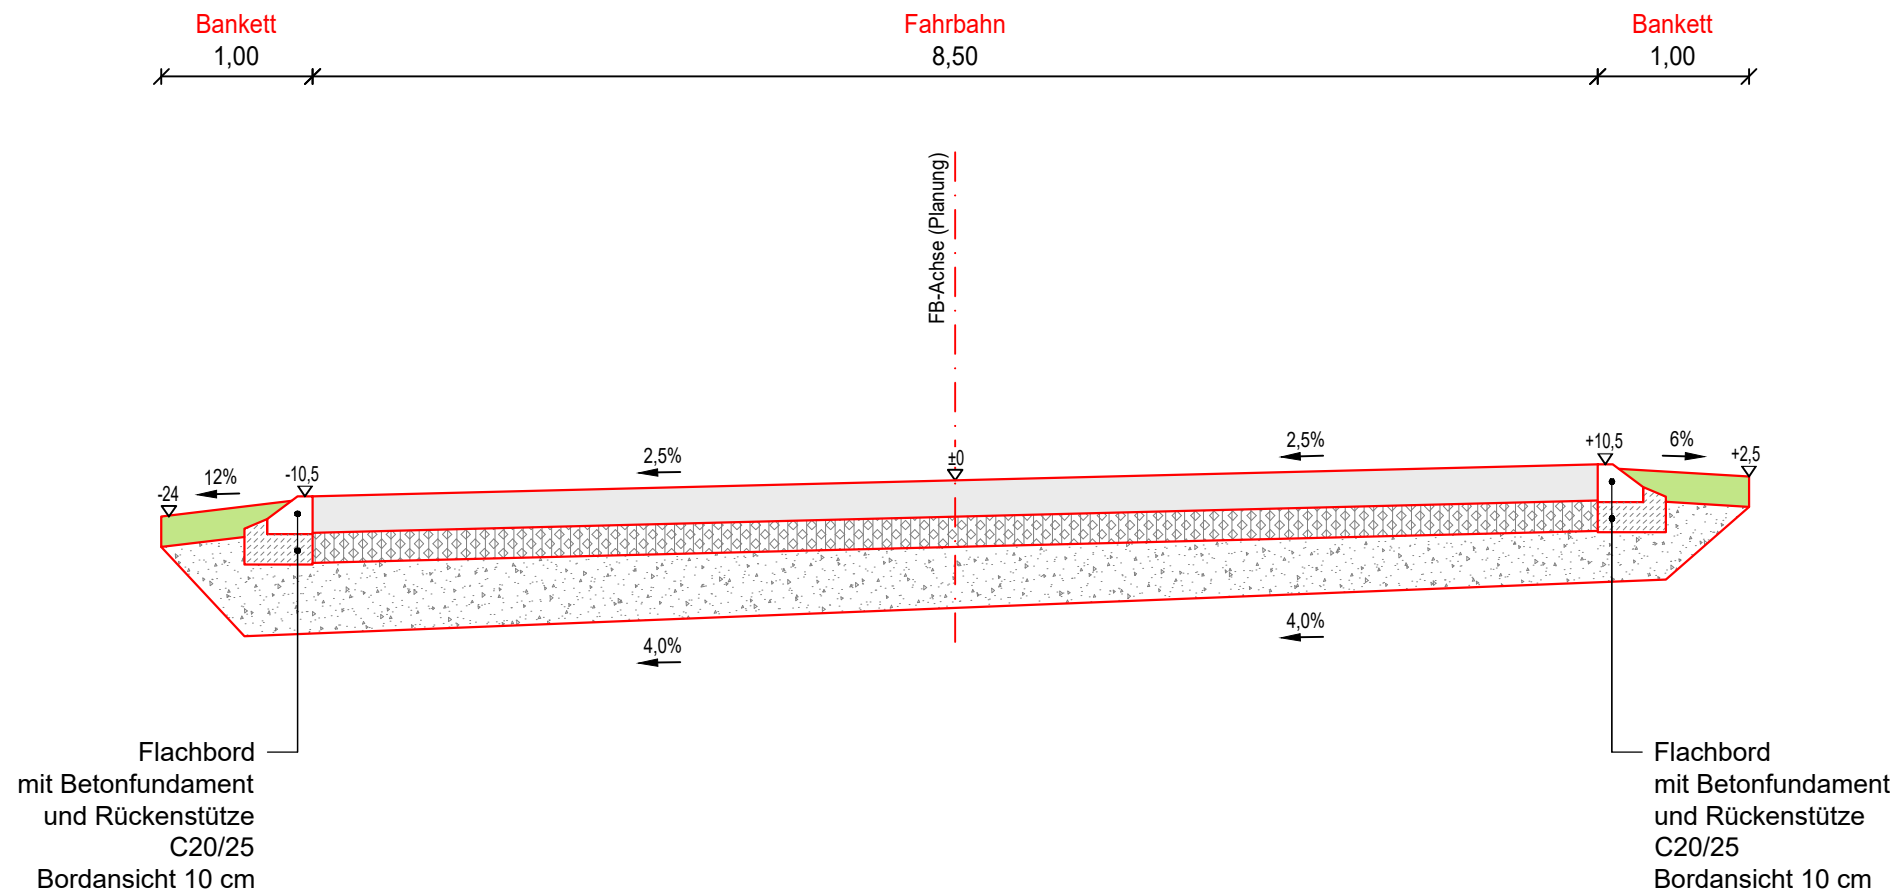

Fahrbahn:
nach RStO 12; Bk 1,8; Tafel 2; Zeile 3.2
24 cm Betonfahrbahn, C 30/37 (L) XF4, XM2 WS
20 cm Schottertragschicht B1 0/32
34 cm Frostschuttschicht B2 0/45
65 cm Gesamtaufbau

C			
B			
A			
PLANINDEX	ÄNDERUNGEN / ERGÄNZUNGEN:	NAME:	DATUM:
Bauherrin / Maßnahmen-trägerin		Adresse Bauherrin / Maßnahmenträgerin	
 Bundesanstalt für Immobilienaufgaben		Bundesanstalt für Immobilienaufgaben Ellerstraße 56 53119 Bonn	
Maßnahmennummer (PS-Element)		vertreten durch	
722 00 539 00		Hauptstelle Facility Management	
WE-Nummer (Wirtschaftseinheit)		Otto-von-Guericke-Straße 4	
04116		39104 Magdeburg	
Gebäudeteil-ID			
-			

TLPL – 000 – E – A – AFU – SC – 0 – 50 – 00 – 20260304																
Liegenschaft			Gebäude/ Bauwerk		Art der Baumaßnahme		Sparte HOAI		Phase	Inhalt	Erklärung	Maßstab	Index	Datum		
 Amt für Immobilien- und Baumanagement Stendal Anschrift: Scharnhorststraße 38 39576 Stendal Tel: 03931 / 4939 - 0 Fax: 03931 / 4939 - 299 email: Poststelle-SDL.AIB@sachsen-anhalt.de										04.03.2026 / Schmalle:						
Liegenschaft /Adresse: TrÜbPI Altmark Salchauer Chaussee 1 39638 Letzlingen					WE-Nr.: 04116					Planinhalt / Geschoss: Straßenquerschnitt BA1 Fachbereich: Straßenbau						
Gebäude / Bauwerk / Bauteil / Trakt / Objekt : KNUE "Erweiterung Straßen, Wege, Plätze im TrLGr Planken", TrÜbPI Altmark					Geb.-Nr.:					Planungsstufe / Leistungsphase: Ausführungsplanung						
Mitarbeiter / Sachbearbeiter AIB: Tetzner / Schmalle					04.03.2026					Maßstab: 1:50		Blatt-Gr.: (H/B mm) 580/297		Plan-Nr.: 7.5.1		Datum: 04.03.2026
FGL / BGL AIB:					Plan-codierung: ...											
Amt für Immobilien- und Baumanagement Stendal					nutzende Verwaltung:											
Datum/Unterschrift Amtsleitung					Datum/Unterschrift											