
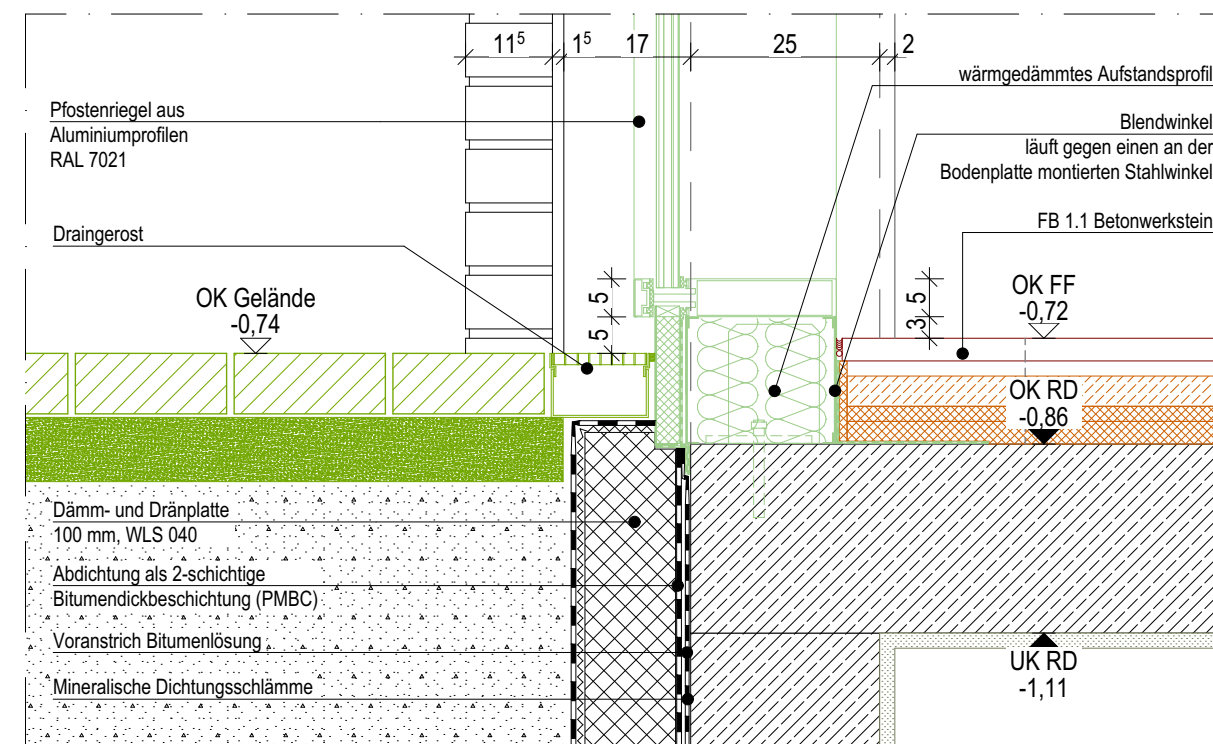
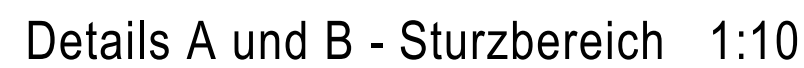
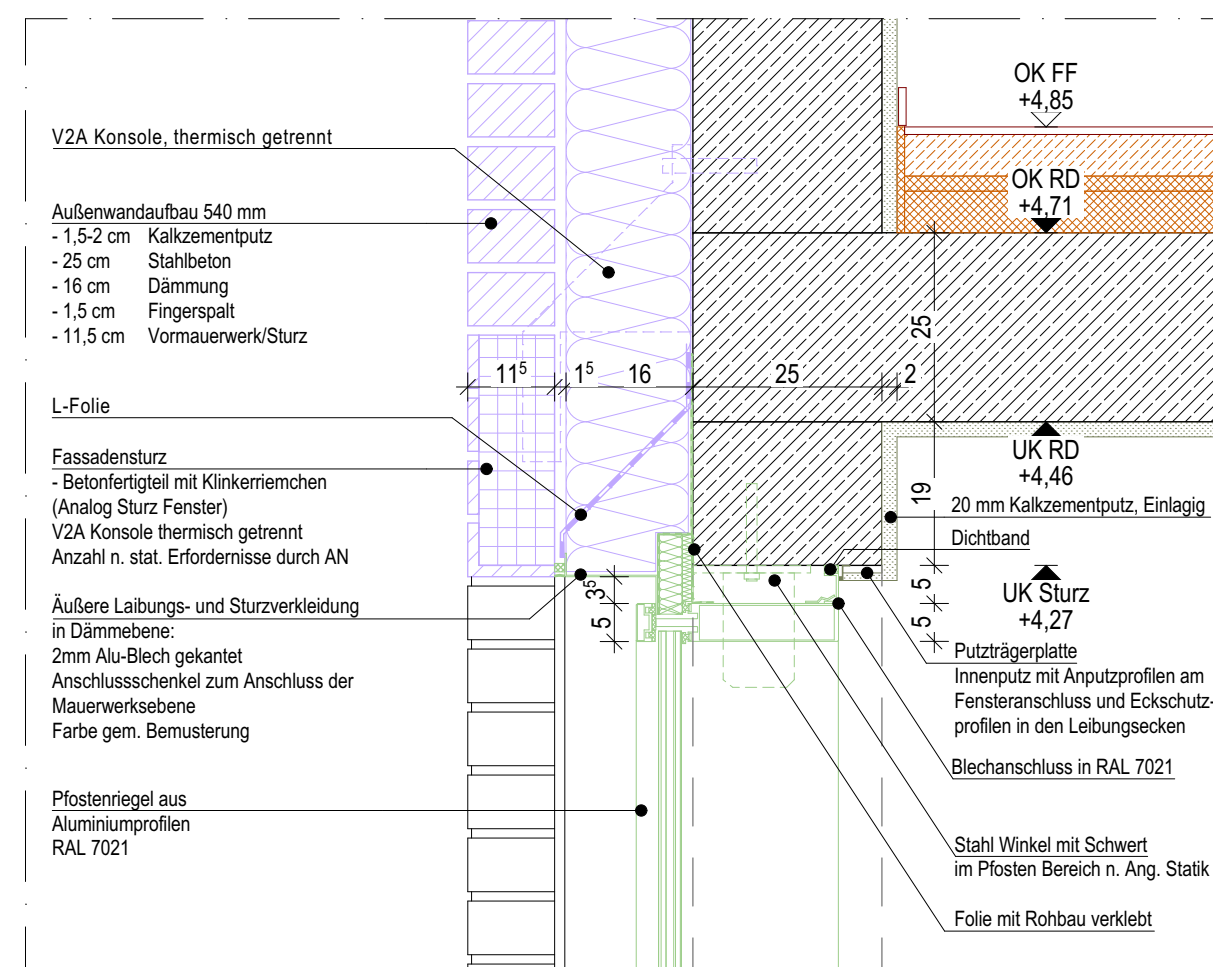
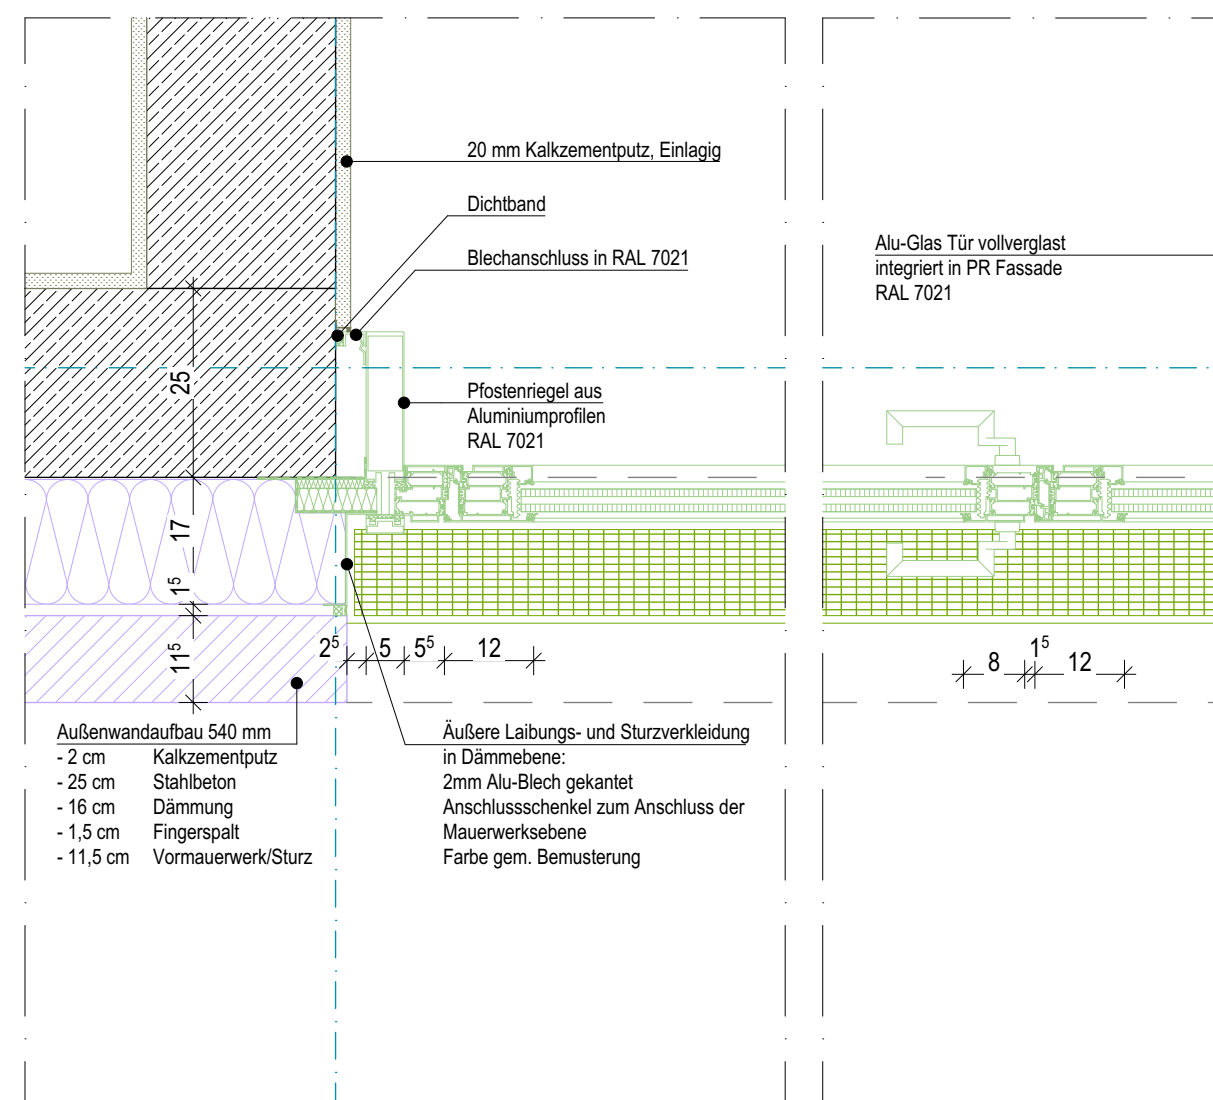
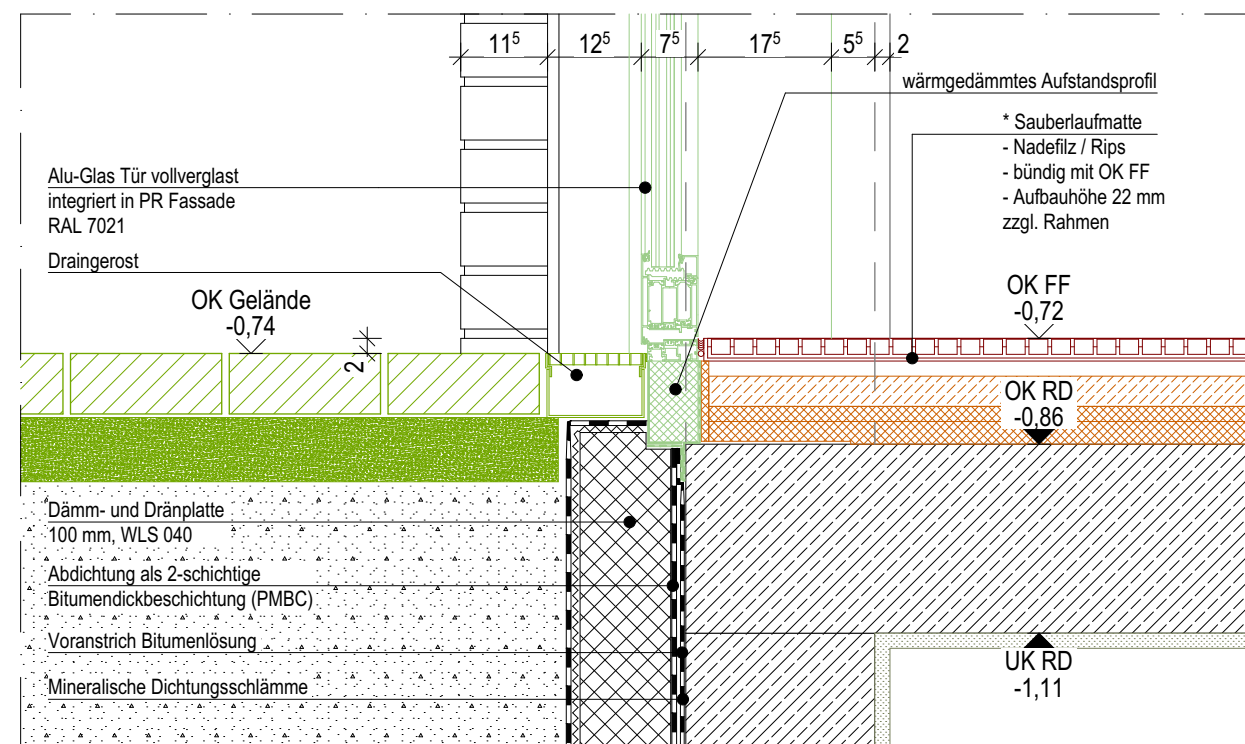
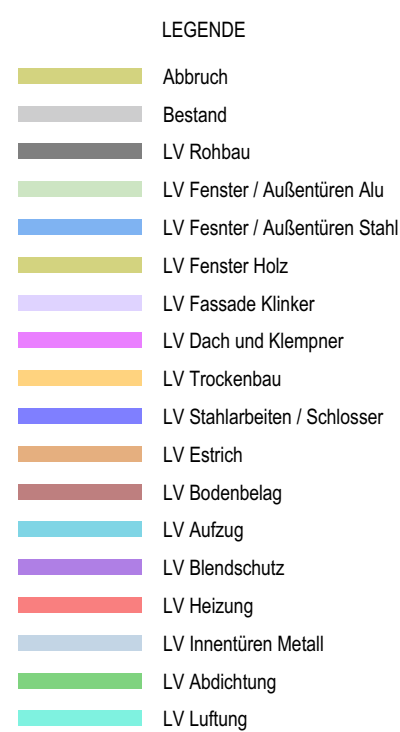
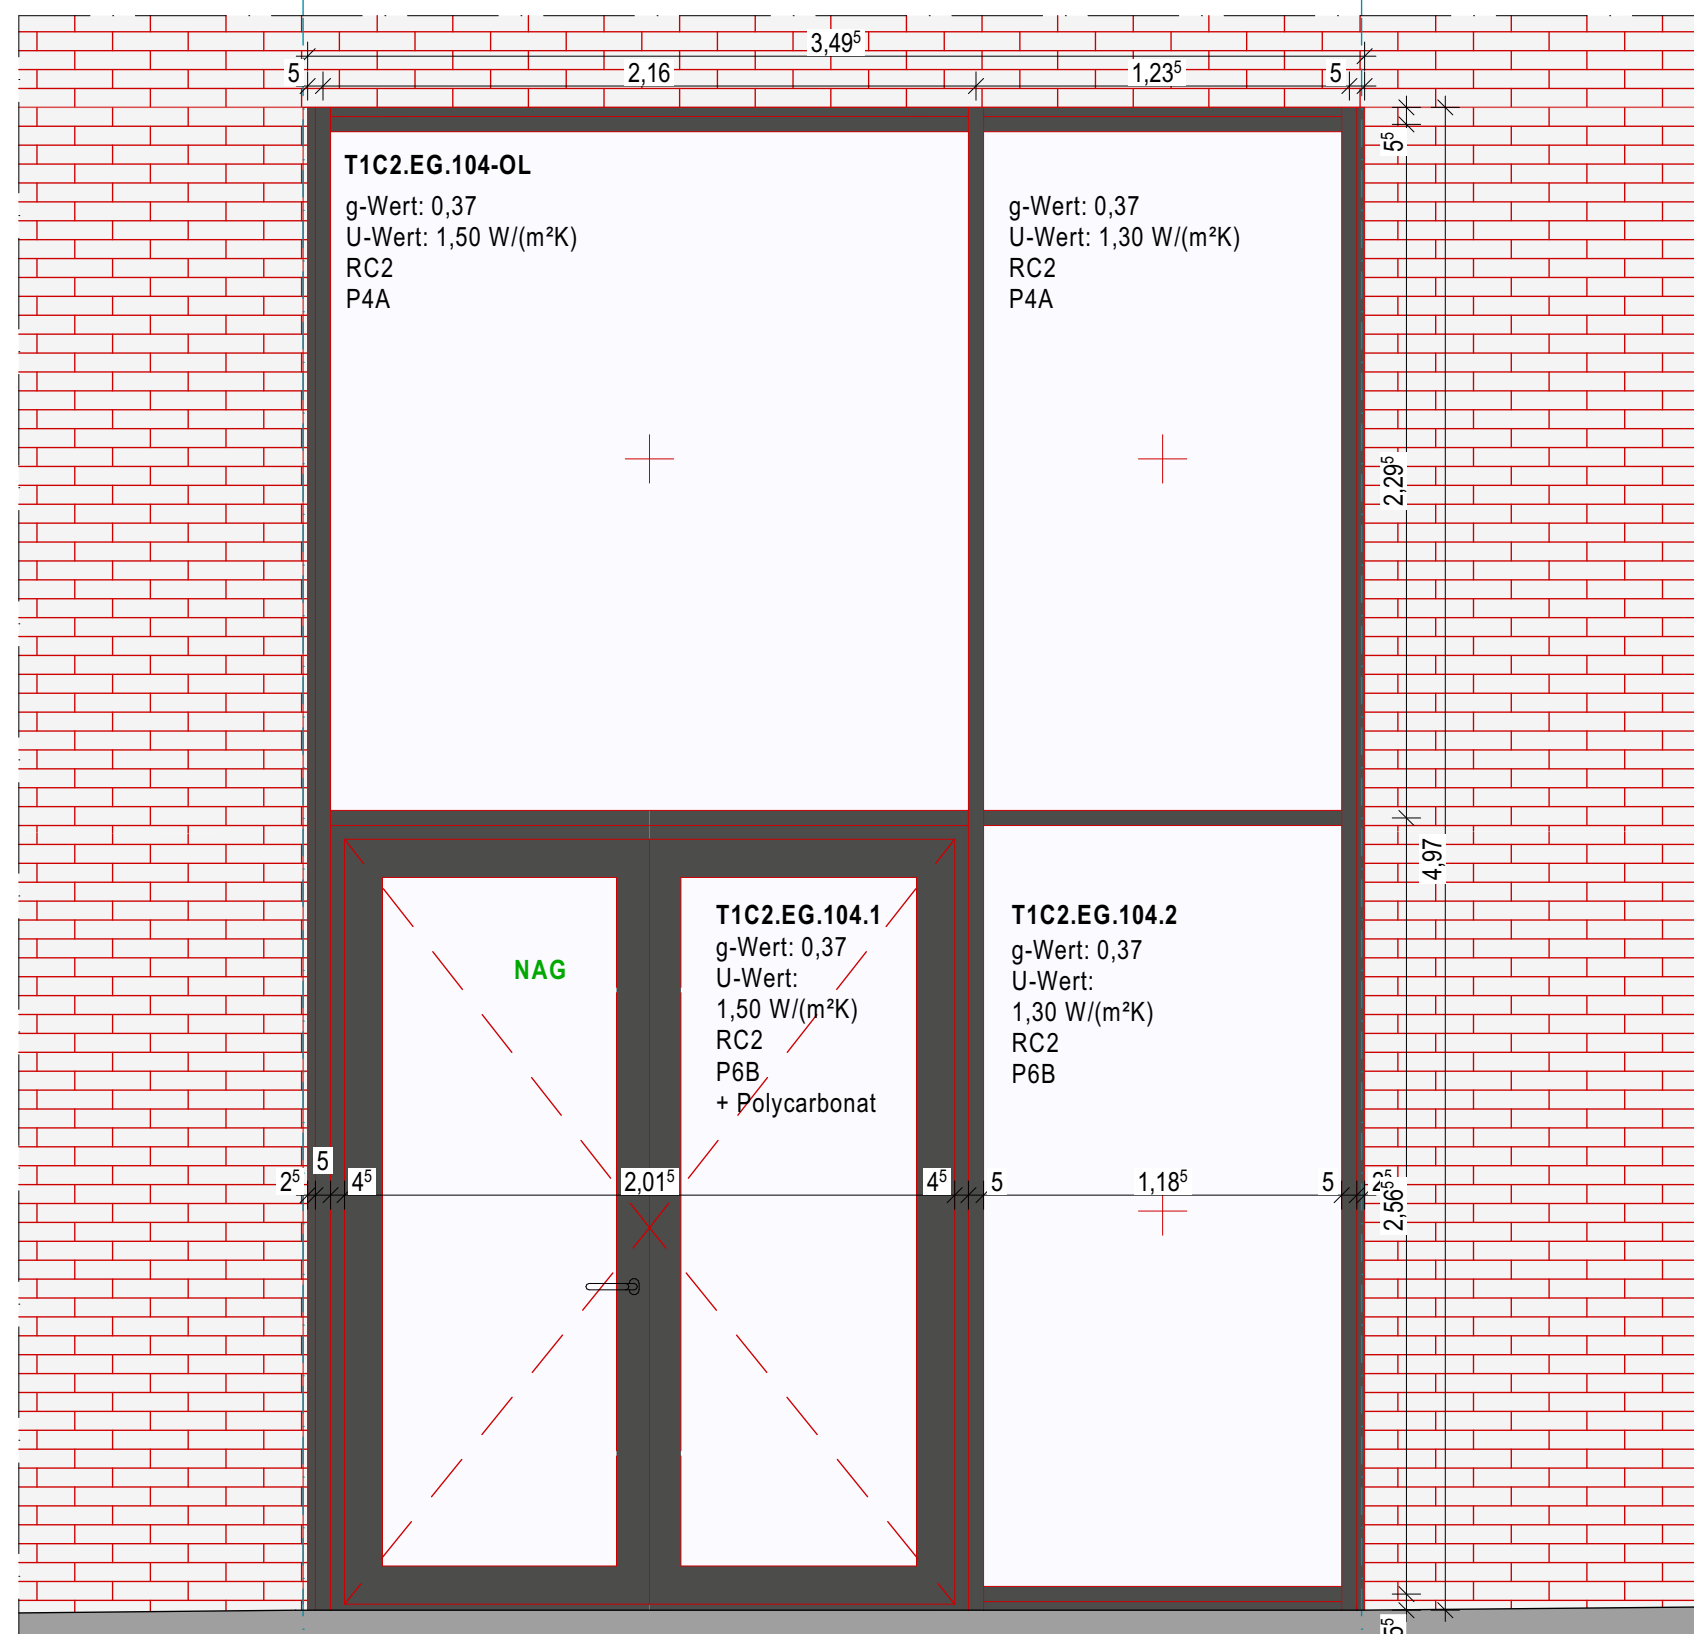


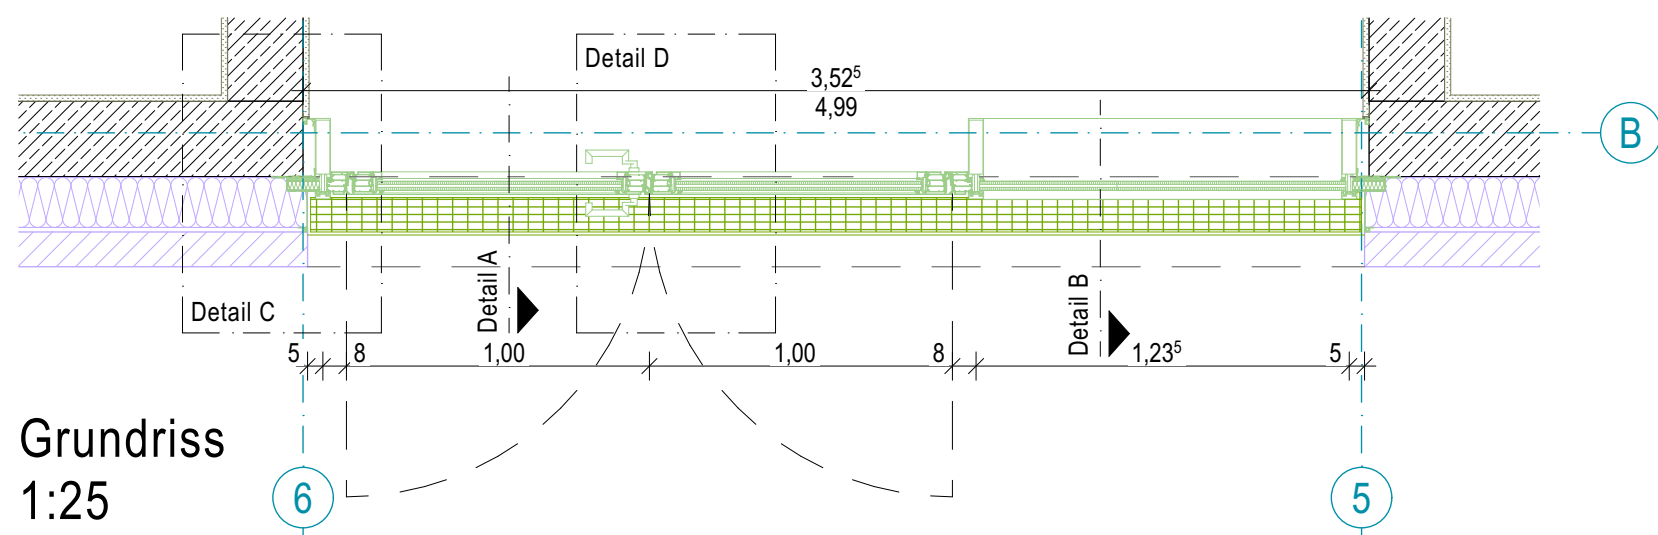


ALLE MAßE UND ANGABEN SIND VOR ORT VERANTWORTLICH ZU PRÜFEN.
UNSTIMMIGKEITEN SIND DER BAULEITUNG SOFORT ZU MELDEN.

DIESER PLAN GILT NUR IN VERBINDUNG MIT DEN ZUGEHÖRIGEN PLÄNEN DER FACHINGENIEURE.

ANGABEN ÜBER TÜRHÖHEN UND BRÜSTUNGSHÖHEN BEZIEHEN SICH AUF OKKF.

[illegible]

**Große Neu-, Um- und Erweiterungsbauten
des Landes Sachsen-Anhalt - Polizeiinspektion Magdeburg
(einschl. Polizeiinspektion Zentrale Dienste)**

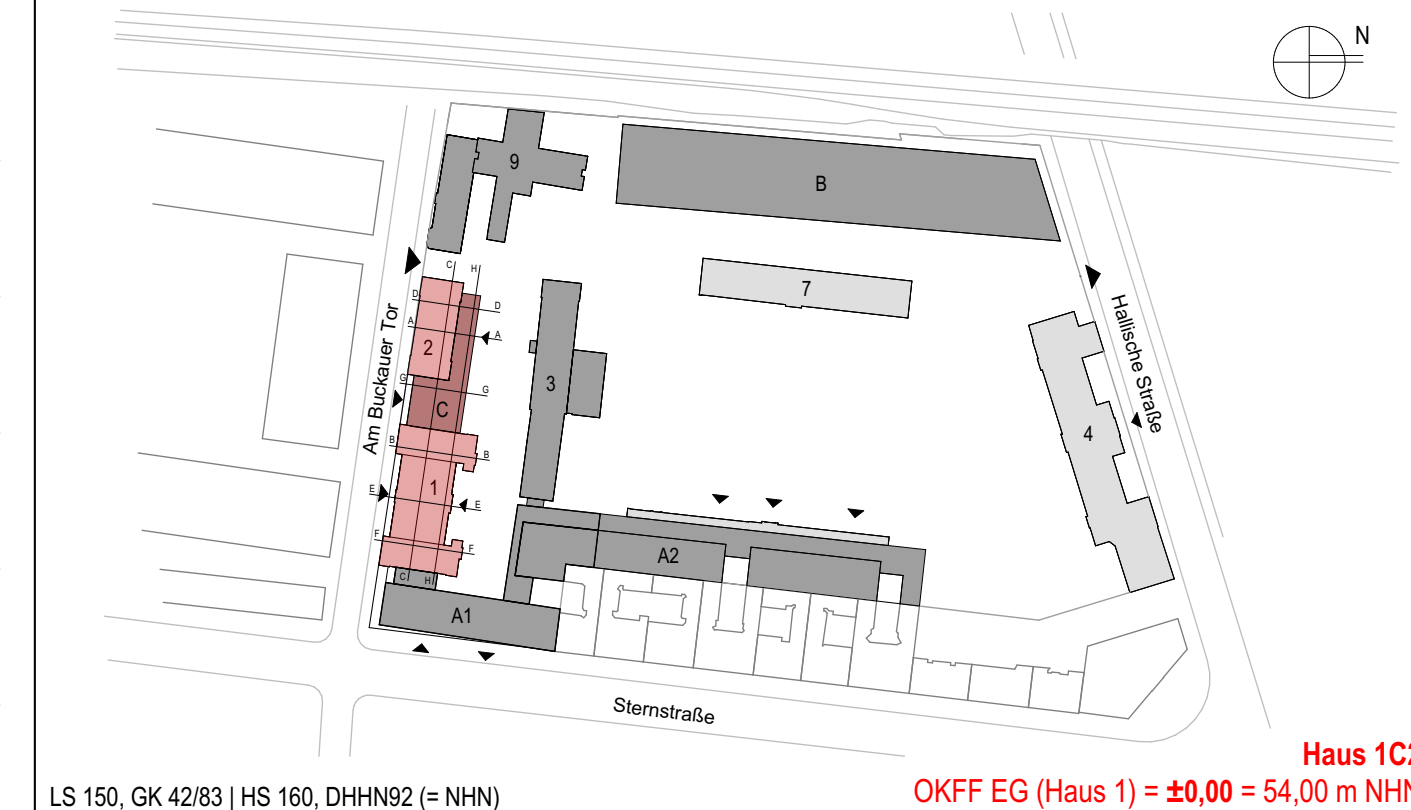

BAU- UND LIEGENSCHAFTSMANAGEMENT
SACHSEN-ANHALT (BSLA)
Technisches Büro Magdeburg



Tessenowstraße 1
39114 Magdeburg
Telefon: 0391 / 567 - 02
Telefax: 0391 / 567 - 8309
E-Mail: Poststelle-MD.BLSA@sachsen-anhalt.de

Generalplaner:

Planverfasser:

Liegenschaft /Adresse:

Polizeiinspektion Magdeburg ---
(einschl. Polizeiinspektion Zentrale Dienste)
Sternstraße 12, 39104 Magdeburg

Gebäude / Bauwerk / Bauteil / Trakt / Objekt :

Haus 1C2

LGNr.:

Geb.-Nr.:

H1C2

Planinhalt / Geschoss:	
------------------------	--

Eingang Haus 2

Planungsstufe / Leistungsphase:

AFU-Bau

Gezeichnet:	zuständiger Sachbearbeiter (BLSA):	Maßstab: 1:25, 1:10	Blatt-Gr.: 0,594/0,420	Teil-Plan-Nr.:	Datum: 27.06.2025
Geprüft:	geprüft Hauptsachbearbeiter (BLSA):	CAD-Projektdatei: H1C2-5-ARC-300-DE-FA02-F			Status: baufrei
BAU- UND LIEGENSCHAFTSMANAGEMENT SACHSEN-ANHALT (BLSA):		NUTZENDE VERWALTUNG:			
Datum/Unterschrift		Datum/Unterschrift			