Fensterdetail Typ:
Schallschutz: gem. Fensterliste
g-Wert: gem. Fensterliste
U-Wert: 1,30 W/(m²K)
HF-16
Rohbauöffnung: gem. Fensterliste

LEGENDE

- Bestand
- LV Rohbau
- LV Fenster / Außentüren Alu
- LV Fesnter / Außentüren Stahl
- LV Fenster Holz
- LV Fassade Klinker
- LV Dach und Klempner
- LV Trockenbau
- LV Stahlarbeiten / Schlosser
- LV Innenputzarbeiten
- LV Estrich
- LV Bodenbelag

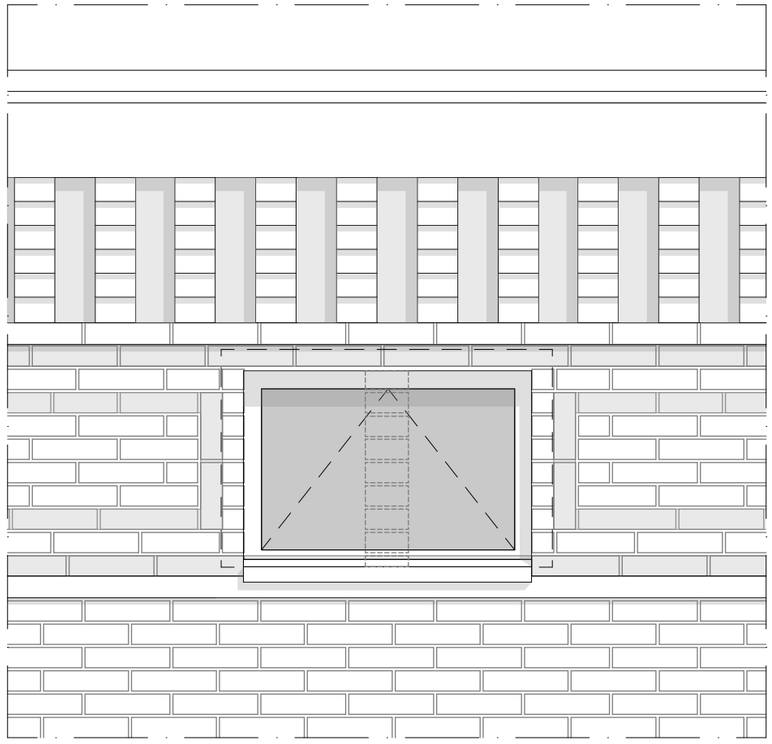

Ansicht M1:20

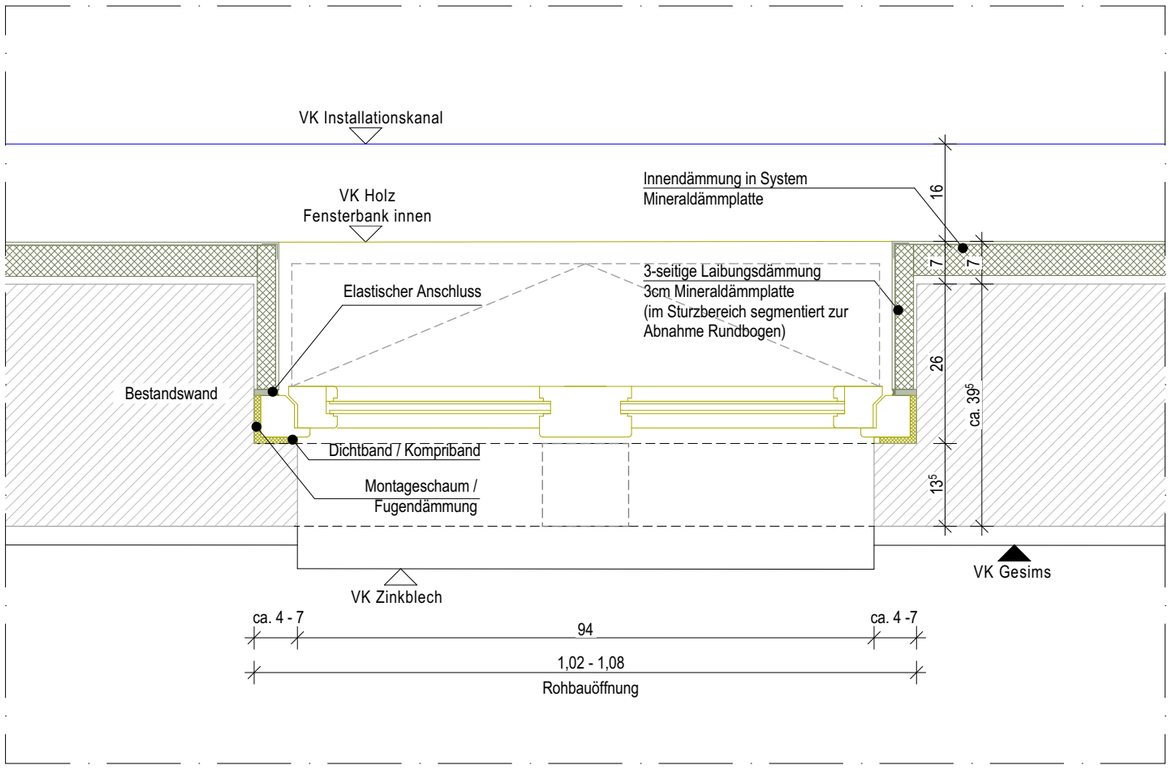

Grundriss M 1:10

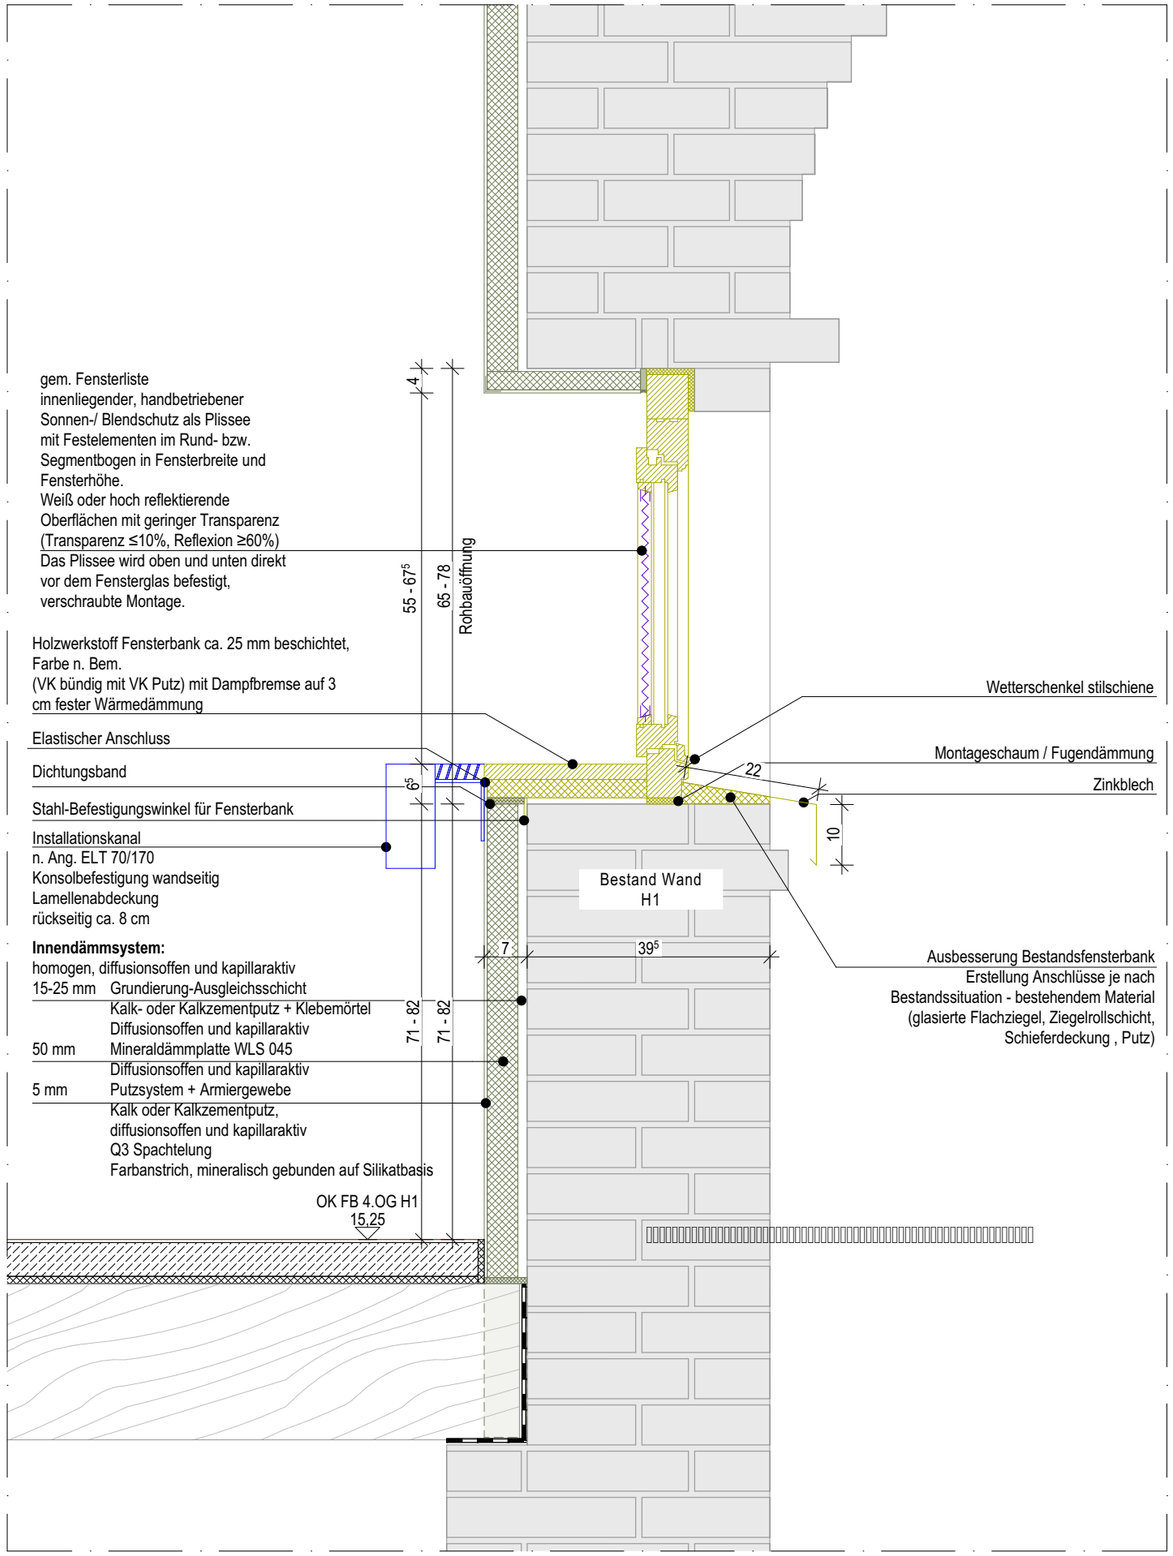

Schnitt M 1:10

alle Maße sind von Ort durch die ausführende Firma zu prüfen

Polizeiinspektion Magdeburg
(einschl. Polizeiinspektion Zentrale Dienste)
Sternstraße 12, 39104 Magdeburg
BAU- UND LIEGENSCHAFTSMANAGEMENT SACHSEN-ANHALT (BLSA)
Tessenowstraße 1, 39114 Magdeburg

Planverfasser

Datum	Maßstab	Status	Index
17.02.2026	1:10, 1:20	baufrei	A
Gezeichnet von	Blattgröße	Gebäude	
	420 x 297 [A3]	Haus 1C2	

Haus 1C2 | ±0,00 = 54,00 m NHN
Achtung! Splitlevel Achse 12

H1 Außenfenster Leitdetails 16
H1C2-5-ARC-330-DE-H01-FE16-FA