

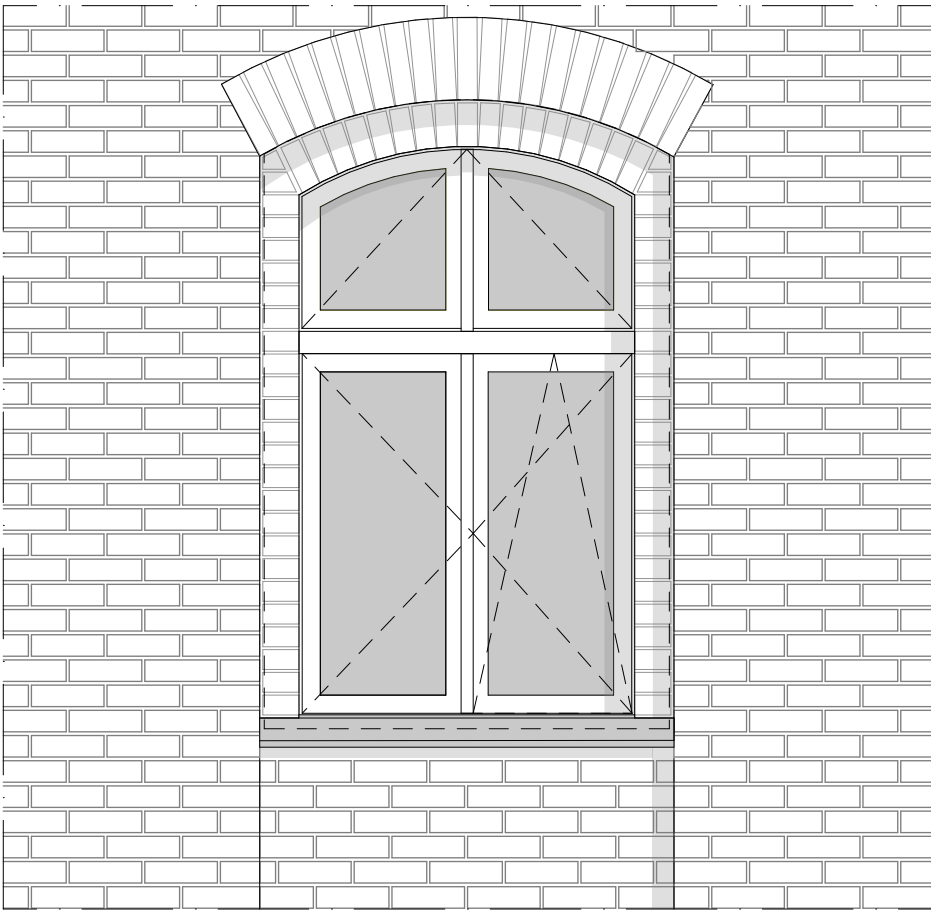


Fensterdetail Typ:
Schallschutz: gem. Fensterliste
g-Wert: gem. Fensterliste
U-Wert: 1,30 W/(m²K)
HF-19
Rohbauöffnung: gem. Fensterliste

- LEGENDE
- Bestand
 - LV Rohbau
 - LV Fenster / Außentüren Alu
 - LV Fenster / Außentüren Stahl
 - LV Fenster Holz
 - LV Fassade Klinker
 - LV Dach und Klempner
 - LV Trockenbau
 - LV Stahlarbeiten / Schlosser
 - LV Innenputzarbeiten
 - LV Estrich
 - LV Bodenbelag

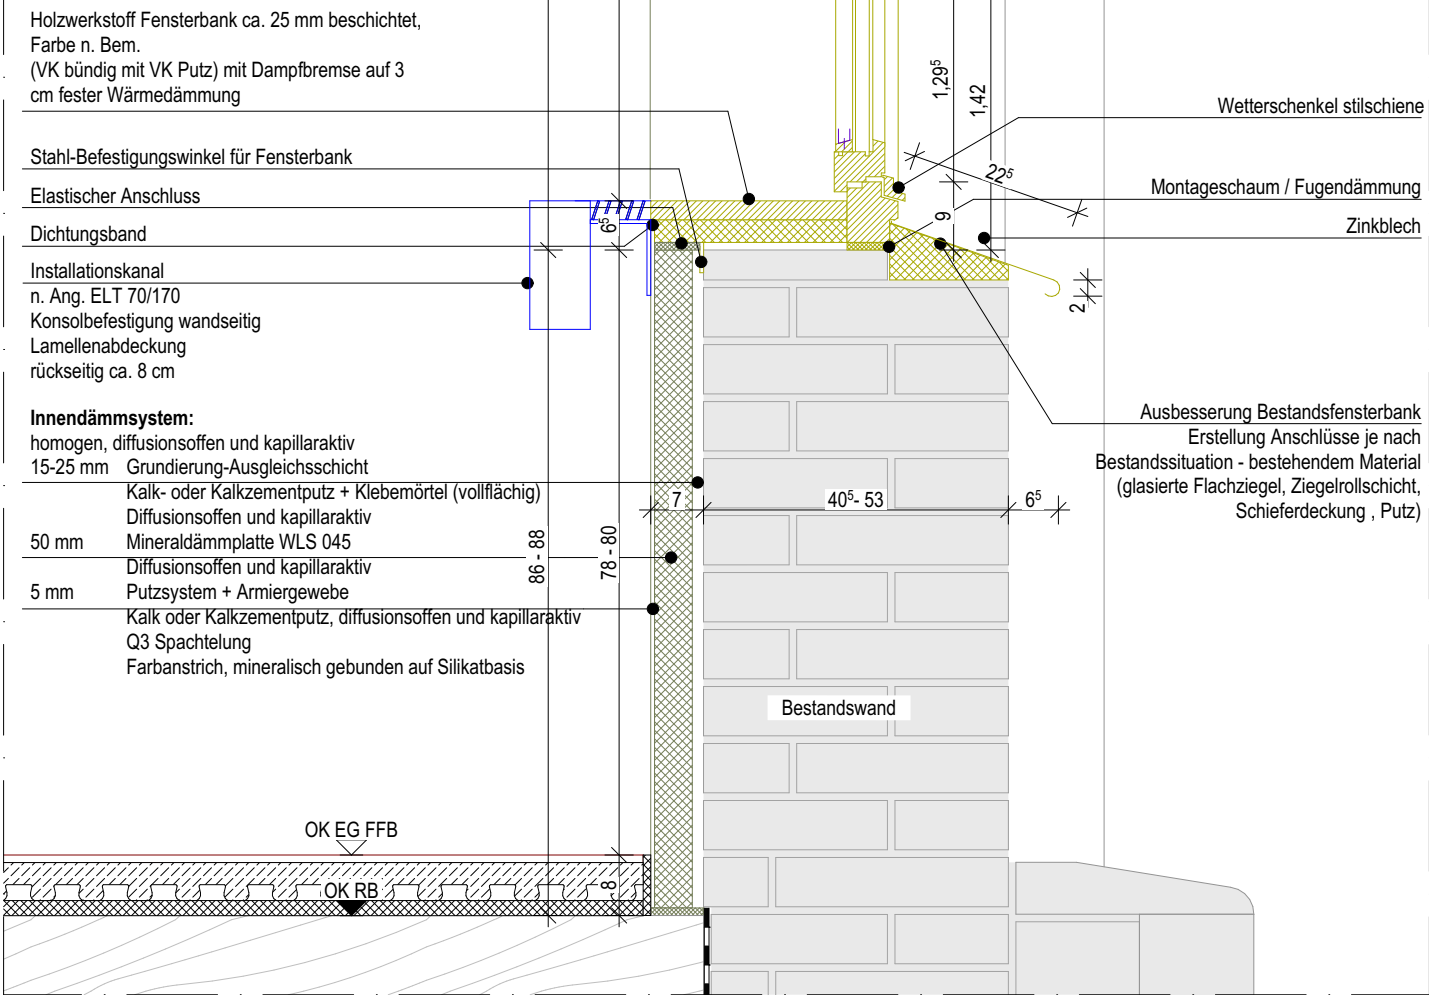

Ansicht M1:25

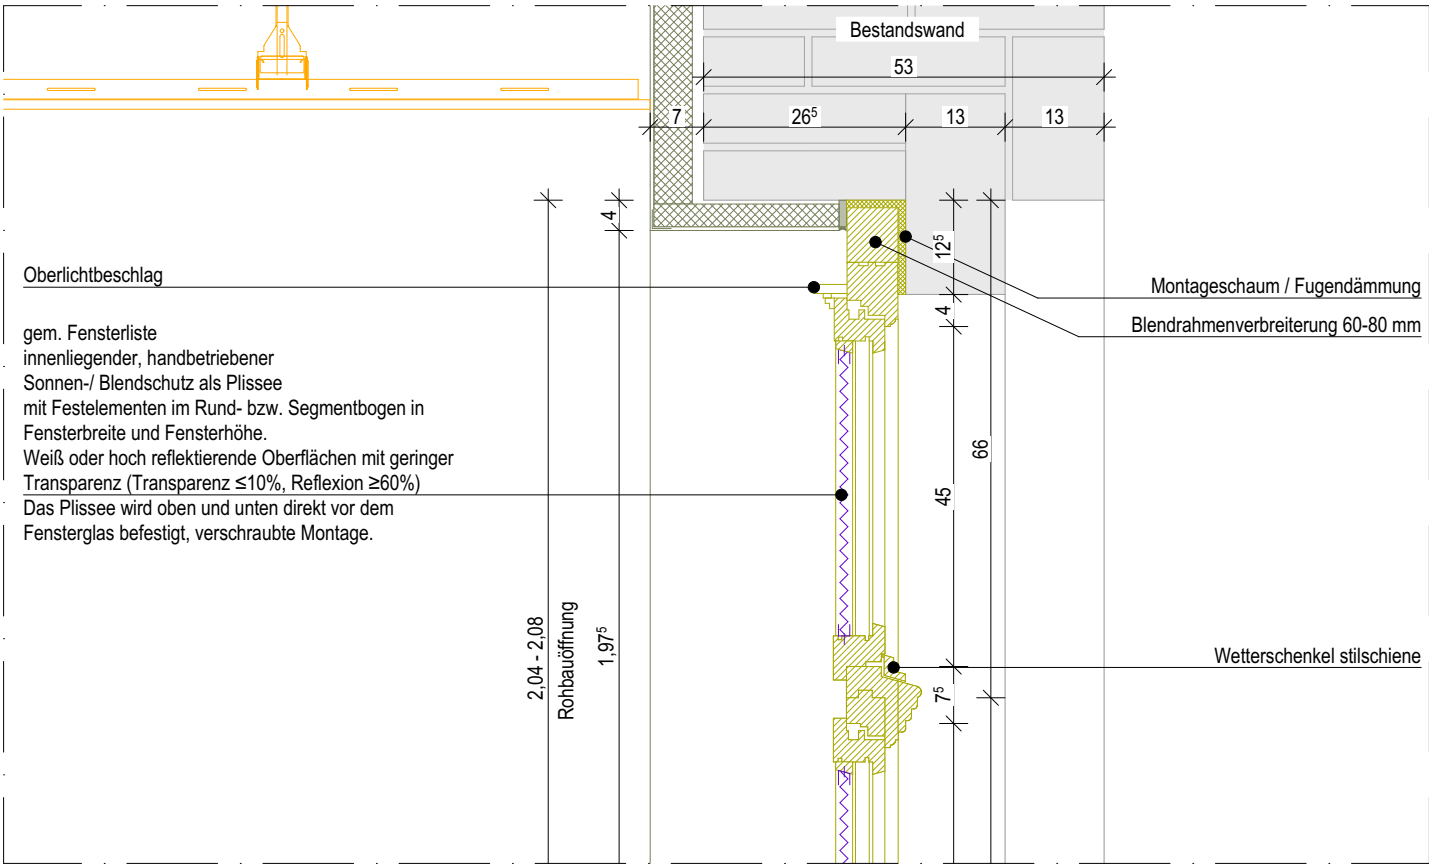

Schnitt M 1:10

alle Maße sind von Ort durch die ausführende Firma zu prüfen



Polizeiinspektion Magdeburg
(einschl. Polizeiinspektion Zentrale Dienste)
Sternstraße 12, 39104 Magdeburg

BAU- UND LIEGENSCHAFTSMANAGEMENT SACHSEN-ANHALT (BSLA)
Tessenowstraße 1, 39114 Magdeburg

Planverfasser

Datum
17.02.2026

Maßstab
1:25, 1:10

Status
baufrei

Index
A

Gezeichnet von

Blattgröße
420 x 297 [A3]

Gebäude
Haus 1C2

Haus 1C2 | ±0,00 = 54,00 m NHN
Achtung! Splitlevel Achse 12

H2 Außenfenster Leitdetails 02
H1C2-5-ARC-330-DE-H02-FE02-FA