


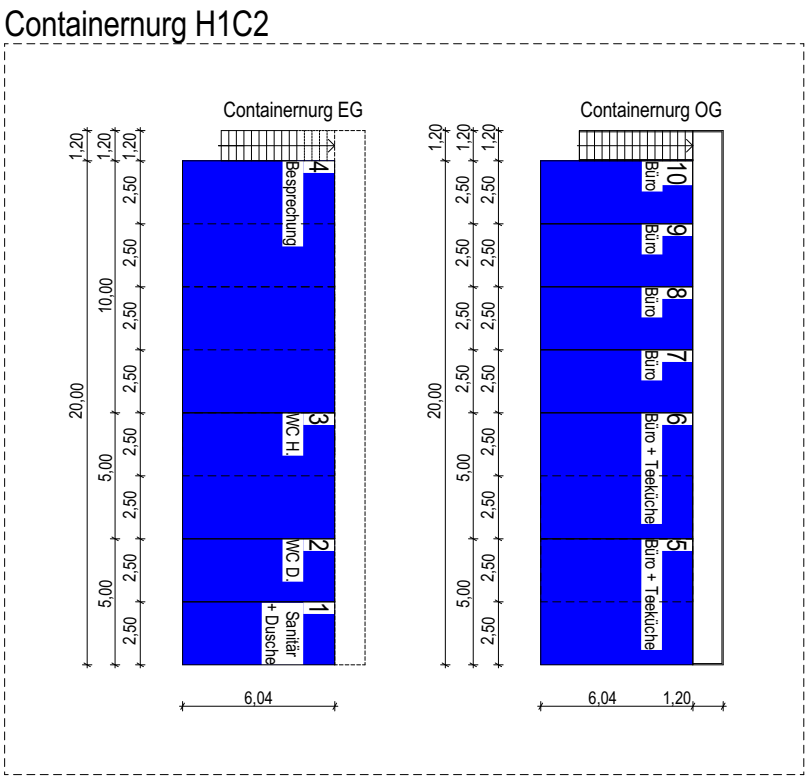

ALLE MASSE UND ANGABEN SIND VOR ORT VERANTWORTLICH ZU PRÜFEN.
UNSTIMMIGKEITEN SIND DER BAULEITUNG SOFORT ZU MELDEN.
DIESER PLAN GILT NUR IN VERBINDUNG MIT DEN ZUGEHÖRIGEN PLÄNEN DER FACHINGENIEURE.
ANGABEN ÜBER TÜRHÖHEN UND BRÜSTUNGSHÖHEN BEZIEHEN SICH AUF OKFF.

H	H4 BE Container, Mischplätze gelöscht	DR	18.12.20
G	HA2 + HB (LKW Anlieferung, Mischplatz_Parkplätze), neu BE-Fläche ab 02/2026, UKL Baubeschrittplan	DR	17.12.20
F	Rückbau O1206	DR	10.11.20
E	Baugrußbeplan H03 aktualisiert	DR	24.10.20
D	Baugrußbeplan H03 aktualisiert	DR	29.09.20
C	Rückbau O120206	DR	23.05.20
B	BLA anmerkungen angepasst	DR	05.06.24
A	BE-Plan H1C2; UKL E-Mob.	DR	29.04.24
Plandirekto	Änderungen/Ergänzungen	Name	Datum

LS 150, GK 42/83 | HS 160, DHHN92 (= NHN)

BAU- UND LIEGENSCHAFTSMANAGEMENT SACHSEN-ANHALT (BSLA) BE Plan		Generalplan	
		Telefonzentrale 1 39 190 14000 Telefax 0391 585 102 Telefax 0391 685 3300 E-Mail: Poststelle.MO.BSLA@sachsen-anhalt.de	
Liegenschafts-Adresse: LÖW:		Planblatt / Geschoss:	
Polizeiinspektion Magdeburg (einschl. Polizeistation Zentrale Dienste) Steinstraße 12, 39104 Magdeburg		Gesamt BE Plan 1.Quartal 2026	
Gebäude / Bauteil / Bauteil / Objekt:		Planungsbefehl / Leistungsphase:	
Geb.-Nr.:		AFU-Bau	
Geschlecht:	ausstiegender Sachbearbeiter (BSLA):	Maßstab:	Maßstab:
1:300	1:300	1:800/0,841	Datum: 16.11.2022
Größe:	gültig Hauptbetriebsleiter (BSLA):	CAD-Projektdatei:	Status:
		PDM-S-ARC-390-GES_BE_H	Ruf Prüfung
BAU- UND LIEGENSCHAFTSMANAGEMENT SACHSEN-ANHALT (BSLA):		NUTZUNGS- VERTRAG LUNG:	
Datum/Unterschrift		Datum/Unterschrift	