LEGENDE UNTERDECKEN

Nutzung: Rohdecke/ aus Bauklasse (z.B. F 30 etc)

UD01 - Deckenabschluss und Trägerrostunterseiten
Ausführung/Beschichtung nach Farbgestaltung; Q3; Oberflächenfarbanich

UD02 - Deckenabschluss in Technikräumen und Umbauten
Ausführung/Beschichtung nach Farbgestaltung; Q2; Oberflächenfarbanich

UD03 - Gipskarton Lichtrastersysteme grid
vollflächig eingebringt DK gleich (z.h>12,5 mm), gespachtelt Q2, Anstrich

UD09 - Gipskarton Lichtrastersysteme Rabo und Flachblende
vollflächig eingebringt DK gleich (z.h>12,5 mm), gespachtelt Q2, Anstrich, Nass- bzw. Feuchtbereiche entsprechend gewappnet

UD05 - revisionsfähige Lichtrastersysteme F30 und oberhalb und unter Werkstätten als Lichtplatzdeckensystem, Wandanschlussprofil an T30 Trockenbau-Wände, Profoldeckenfarbanichg

UD06 - Akustik Mineralwolle, Gipskarton gesucht
Gipskartonplatte (GK)(20) mit Vierkantschraubung (Oberkante = Schwerp) und 20 mm Mineralwollauflage, unlackierter Kantfries, glatt, gespachtelt Q2, Anstrich

UD08 - Trockenbau unter Decke/ DK gleich
vollflächig eingebringt Gipskartonplatten, glatt, gespachtelt Q2, Anstrich

UD09.1 - Trockenbau unter Decke/ DK gleich für Räume mit erhöhten Schallschutz
vollflächig eingebringt Gipskartonplatten, glatt, mit 3 cm Hohlraumdämmung, gespachtelt Q2, Anstrich

UD09.2 - Trockenbau unter Decke/ DK gleich für Räume mit erhöhten Schallschutz
vollflächig eingebringt Gipskartonplatten, glatt, mit 3 cm Hohlraumdämmung, gespachtelt Q2, Anstrich

UD09.3 - Trockenbau unter Decke/ DK gleich Nass- und Feuchtbereich
vollflächig eingebringt DK gleich (z.h>12,5 mm), gespachtelt Q2, Anstrich, Nass- bzw. Feuchtbereiche entsprechend gewappnet

UD09.5 - Trockenbau unter Decke/ Gipskarton Akustik, gelocht
Gipskartonplatte (GK)(20) mit Vierkantschraubung (Oberkante = Schwerp) und 20 mm Mineralwollauflage, unlackierter Kantfries, glatt, gespachtelt Q2, Anstrich

UD09.6 - Revisionsfähige Lichtrastersysteme F30 und oberhalb und unter Werkstätten als Lichtplatzdeckensystem, Wandanschlussprofil an T30 Trockenbau-Wände, Profoldeckenfarbanichg

UD09.7 - Trockenbau Decke F30 und unter und von oben gleich
Gipskartonplatten (GK) 12,5 mm, Q2 mit 30 mm Mineralwolle und 2 lagig Gipskartonplatten (GK) 12,5 mm, Q2 Mineralwollauflage

UD09.8 - Trockenbau Decke F30 und unter und von oben gleich
Gipskartonplatten (GK) 12,5 mm, Q2 mit 30 mm Mineralwolle und 2 lagig Gipskartonplatten (GK) 12,5 mm, Q2 Mineralwollauflage, unlackierter Kantfries, glatt, gespachtelt Q2, Anstrich

UD09.9 - Trockenbau Decke F30 und unter und von oben gleich (GK)(20)
Gipskartonplatten (GK) 12,5 mm, Q2 mit 30 mm Mineralwolle und 2 lagig Gipskartonplatten (GK) 12,5 mm, Q2 Mineralwollauflage, unlackierter Kantfries, glatt, gespachtelt Q2, Anstrich

UD09.10 - Trockenbau Decke F30 und unter und von oben
Gipskartonplatten (GK) 12,5 mm, Q2 mit 30 mm Mineralwolle und 2 lagig Gipskartonplatten (GK) 12,5 mm, Q2 Mineralwollauflage, unlackierter Kantfries, glatt, gespachtelt Q2, Anstrich

UD09.11 - Trockenbau Decke F30 und unter und von oben
Gipskartonplatten (GK) 12,5 mm, Q2 mit 30 mm Mineralwolle und 2 lagig Gipskartonplatten (GK) 12,5 mm, Q2 Mineralwollauflage, unlackierter Kantfries, glatt, gespachtelt Q2, Anstrich

Allfarbig:

UD01 - Putz auf Deckenbeton
Grundbeschichtung, Malerpapier, 1 lagig, Spachtelung Q3, Silikatfarbanstrich

UD02 - Deckenabschluss in Technikräumen und Umbauten
Grundbeschichtung, Malerpapier, 1 lagig, Spachtelung Q2, Silikatfarbanstrich

UD03 - Gipskarton Lichtrastersysteme grid
vollflächig eingebringt DK gleich (z.h>12,5 mm), gespachtelt Q2, Anstrich

UD09 - Gipskarton Lichtrastersysteme Rabo und Flachblende
vollflächig eingebringt DK gleich (z.h>12,5 mm), gespachtelt Q2, Anstrich, Nass- bzw. Feuchtbereiche entsprechend gewappnet

UD05 - revisionsfähige Lichtrastersysteme F30 und oberhalb und unter Werkstätten als Lichtplatzdeckensystem, Wandanschlussprofil an T30 Trockenbau-Wände, Profoldeckenfarbanichg

UD06 - Akustik Mineralwolle, Gipskarton gesucht
Gipskartonplatte (GK)(20) mit Vierkantschraubung (Oberkante = Schwerp) und 20 mm Mineralwollauflage, unlackierter Kantfries, glatt, gespachtelt Q2, Anstrich

UD08 - Trockenbau unter Decke/ DK gleich
vollflächig eingebringt Gipskartonplatten, glatt, gespachtelt Q2, Anstrich

UD09.1 - Trockenbau unter Decke/ DK gleich für Räume mit erhöhten Schallschutz
vollflächig eingebringt Gipskartonplatten, glatt, mit 3 cm Hohlraumdämmung, gespachtelt Q2, Anstrich

UD09.2 - Trockenbau unter Decke/ DK gleich für Räume mit erhöhten Schallschutz
vollflächig eingebringt Gipskartonplatten, glatt, mit 3 cm Hohlraumdämmung, gespachtelt Q2, Anstrich

UD09.3 - Trockenbau unter Decke/ DK gleich Nass- und Feuchtbereich
vollflächig eingebringt DK gleich (z.h>12,5 mm), gespachtelt Q2, Anstrich, Nass- bzw. Feuchtbereiche entsprechend gewappnet

UD09.5 - Trockenbau unter Decke/ Gipskarton Akustik, gelocht
Gipskartonplatte (GK)(20) mit Vierkantschraubung (Oberkante = Schwerp) und 20 mm Mineralwollauflage, unlackierter Kantfries, glatt, gespachtelt Q2, Anstrich

UD09.6 - Revisionsfähige Lichtrastersysteme F30 und oberhalb und unter Werkstätten als Lichtplatzdeckensystem, Wandanschlussprofil an T30 Trockenbau-Wände, Profoldeckenfarbanichg

UD09.7 - Trockenbau Decke F30 und unter und von oben gleich (GK)
Gipskartonplatten (GK) 12,5 mm, Q2 mit 30 mm Mineralwolle und 2 lagig Gipskartonplatten (GK) 12,5 mm, Q2 Mineralwollauflage

UD09.8 - Trockenbau Decke F30 und unter und von oben gleich
Gipskartonplatten (GK) 12,5 mm, Q2 mit 30 mm Mineralwolle und 2 lagig Gipskartonplatten (GK) 12,5 mm, Q2 Mineralwollauflage, unlackierter Kantfries, glatt, gespachtelt Q2, Anstrich

UD09.9 - Trockenbau Decke F30 und unter und von oben gleich (GK)(20)
Gipskartonplatten (GK) 12,5 mm, Q2 mit 30 mm Mineralwolle und 2 lagig Gipskartonplatten (GK) 12,5 mm, Q2 Mineralwollauflage, unlackierter Kantfries, glatt, gespachtelt Q2, Anstrich

UD09.10 - Trockenbau Decke F30 und unter und von oben gleich
Gipskartonplatten (GK) 12,5 mm, Q2 mit 30 mm Mineralwolle und 2 lagig Gipskartonplatten (GK) 12,5 mm, Q2 Mineralwollauflage, unlackierter Kantfries, glatt, gespachtelt Q2, Anstrich

UD09.11 - Trockenbau Decke F30 und unter und von oben
Gipskartonplatten (GK) 12,5 mm, Q2 mit 30 mm Mineralwolle und 2 lagig Gipskartonplatten (GK) 12,5 mm, Q2 Mineralwollauflage

LEGENDE BODENBELAG

FB 0- Estriche

FB01 - DB Beschichtung Anstrich (Lager, Technik)
- 80 Beschichtung (Anstrich)
- 60 Estrich CT-C25-F4-B50
- 20 Trennlage PE-Folie
- 20 Trittschalldämmung WLG 040 2 30 Millimeter
- 60 Stahlbetondecke mindestens 160 mm
- 15 Abdichtung nach DIN 18533

FB02 - DB Linoleum (Flur)
- 10 Linoleum einsch. Kleber
- 70 Estrich CT-C25-F4-B50
- 20 Trennlage PE-Folie
- 20 Trittschalldämmung WLG 040 2 30 Millimeter
- 60 Stahlbetondecke mindestens 160 mm
- 15 Abdichtung nach DIN 18533

FB03 - DB Linoleum (Flur Achse 10-11)
- 10 Linoleum einsch. Kleber
- 70 Estrich CT-C25-F4-B50
- 20 Trennlage PE-Folie
- 20 Trittschalldämmung WLG 040 2 30 Millimeter
- 60 Stahlbetondecke mindestens 160 mm
- 15 Abdichtung nach DIN 18533

FB04 - DB Beschichtung Estrich (Lager)
- 80 Beschichtung (Anstrich)
- 60 Estrich CT-C25-F4-B50
- 20 Trennlage PE-Folie
- 20 Trittschalldämmung WLG 040 2 30 Millimeter
- 60 Stahlbetondecke mindestens 160 mm
- 40 Wärmedämmung WLG 040
- 20 Trennlage PE-Folie
- 15 Abdichtung nach DIN 18533

FB05 - DB Fliese (Nass- und Feuchtbereiche)
- 10 Fliesen
- 80 Estrich CT-C25-F4-B50
- 20 Trennlage PE-Folie
- 20 Trittschalldämmung WLG 040 2 30 Millimeter
- 60 Stahlbetondecke mindestens 160 mm
- 15 Abdichtung nach DIN 18533

FB06 - DB Beschichtung Epoxidharz (Werkstätten)
- 80 Beschichtung Epoxidharz
- 60 Estrich CT-C25-F4-B50
- 20 Trennlage PE-Folie
- 20 Trittschalldämmung WLG 040 2 30 Millimeter
- 60 Stahlbetondecke mindestens 160 mm
- 40 Wärmedämmung WLG 040
- 20 Trennlage PE-Folie
- 15 Abdichtung nach DIN 18533

FB 1- Erdgeschoss und Obergeschosse (Neubau)

FB 1.1 - DB Betonwerkstein (Eingänge Haus C)
- 15 Betonwerkstein 99
- 10 Mörtelbett
- 70 Estrich CT-C25-F5-S20
- 20 Trennlage PE-Folie
- 20 Trittschalldämmung 2 30 Millimeter
- 50 Stahlbetondecke mindestens 160 mm
- 50 Installationsebene/ grün/weiche Schüttung
- Trennlage 1 Lage PE-Folie

FB 1.2 - DB Fliese (Gesellschaftsräume)
- 10 Fliesen 9/10
- 70 Estrich CT-C25-F5-S20
- 20 Trennlage PE-Folie
- 20 Trittschalldämmung 2 30 Millimeter
- 50 Installationsebene/ grün/weiche Schüttung
- Trennlage 1 Lage PE-Folie

FB 1.3 - DB Linoleum (Lager)
- 10 Linoleum einsch. Kleber
- 70 Estrich CT-C25-F5-S20
- 20 Trennlage PE-Folie
- 20 Trittschalldämmung 2 30 Millimeter
- 50 Stahlbetondecke mindestens 160 mm
- 50 Installationsebene/ grün/weiche Schüttung
- Trennlage 1 Lage PE-Folie

FB 1.4 - DB Linoleum (Lager)
- 10 Linoleum einsch. Kleber
- 70 Estrich CT-C25-F5-S20
- 20 Trennlage PE-Folie
- 20 Trittschalldämmung 2 30 Millimeter
- 50 Stahlbetondecke mindestens 160 mm
- 50 Installationsebene/ grün/weiche Schüttung
- Trennlage 1 Lage PE-Folie

FB 1.5 - DB Beschichtung Epoxidharz (Werkstätten)
- 80 Beschichtung Epoxidharz
- 60 Estrich CT-C25-F5-S20
- 20 Trennlage PE-Folie
- 20 Trittschalldämmung 2 30 Millimeter
- 50 Stahlbetondecke mindestens 160 mm
- 40 Installationsebene/ grün/weiche Schüttung
- Trennlage 1 Lage PE-Folie

FB 2- Erdgeschosse (Bestand, Altbaubereiche)

FB 2.1a - DB Linoleum (Flure)
- 10 Linoleum einsch. Kleber
- 35 Schwellenausgleichsspachtel
- 12 Spanner FSS, gemischtfaeilige PUR-Elastomer (Polyhernsether) zur Bewehrungsaufnahme (CSR35)
- 12 Spanner FSS, gemischtfaeilige PUR-Elastomer (Polyhernsether) - Zemaxtension (CSR14-Beton CSR35)
- 0-48 (Hilfsmaschinenfolie mitzuverlegen werden)

FB 2.1b - DB Nadelvlies (Büros, Besprechungsräume)
- 10 Nadelvlies einsch. Kleber
- 35 Schwellenausgleichsspachtel
- Zemaxtension (CSR14-Beton CSR35)
- 12 Spanner FSS, gemischtfaeilige PUR-Elastomer (Polyhernsether) Trittschallmindernder direkt auf die Hohlböden gelegt
- 0-48 (Hilfsmaschinenfolie mitzuverlegen werden)

FB 2.2a - DB Linoleum (Lager, Lager Ueber 3.U.WHAT)
- 10 Linoleum einsch. Kleber
- 35 Schwellenausgleichsspachtel
- Zemaxtension (CSR14-Beton CSR35)
- 12 Spanner FSS, gemischtfaeilige PUR-Elastomer (Polyhernsether) zur Bewehrungsaufnahme (CSR35)
- 0-48 (Hilfsmaschinenfolie mitzuverlegen werden)

FB 2.2b - DB Nadelvlies (Büros, Besprechungsräume, Lager Ueber 3.U.WHAT)
- 10 Nadelvlies einsch. Kleber
- 35 Schwellenausgleichsspachtel
- Zemaxtension (CSR14-Beton CSR35)
- 12 Spanner FSS, gemischtfaeilige PUR-Elastomer (Polyhernsether) Trittschallmindernder direkt auf die Hohlböden gelegt
- 0-48 (Hilfsmaschinenfolie mitzuverlegen werden)

FB 3.1- Räume im Treppenhaus (Haus 1)

FB 3.1a - DB Linoleum (Flure)
- 10 Linoleum einsch. Kleber
- 70 Estrich CT-C25-F4-B50
- 20 Trennlage PE-Folie
- 20 Trittschalldämmung 2 30 Millimeter
- 40 Installationsebene/ grün/weiche Schüttung
- 60 Stahlbetondecke 160 mm
- 0-48 Estrich CT-C25-F4-B50
- Trennlage 1 Lage PE-Folie
- 40-300 Leichtbeton (Füllung von Aussparrnisten bei UK FB Aufbau)

FB 3.1b - DB Nadelvlies (Büros, Besprechungsräume)
- 5-10 Oberbeschichtung Kleber Linoleum/Nadelvlies
- 70 Estrich CT-C25-F4-B50
- 20 Trennlage PE-Folie
- 20 Trittschalldämmung 2 30 Millimeter
- 40 Installationsebene/ grün/weiche Schüttung
- 60 Stahlbetondecke 160 mm
- 0-48 Estrich CT-C25-F4-B50
- Trennlage 1 Lage PE-Folie
- 40-300 Leichtbeton (Füllung von Aussparrnisten bei UK FB Aufbau)

FB 3.2 - DB Linoleum (Lager)
- 5-10 Linoleum einsch. Kleber
- 35 Schwellenausgleichsspachtel
- Zemaxtension (CSR14-Beton CSR35)
- 12 Spanner FSS, gemischtfaeilige PUR-Elastomer (Polyhernsether) zur Bewehrungsaufnahme (CSR35)
- Trittschallmindernder direkt auf die Hohlböden gelegt

FB 3.3 - DB Fliesen (Sanitär)
- 10 Fliesen 9/10
- 70 Estrich CT-C25-F4-B50
- 20 Trennlage PE-Folie
- 20 Trittschalldämmung 2 30 Millimeter
- 40 Installationsebene/ grün/weiche Schüttung
- 60 Stahlbetondecke 160 mm
- 40 Estrich CT-C25-F4-B50
- Trennlage 1 Lage PE-Folie
- 40-300 Leichtbeton (Füllung von Aussparrnisten bei UK FB Aufbau)

FB 3.4 - DB Linoleum (Lager)
- 10 Linoleum einsch. Kleber
- 35 Schwellenausgleichsspachtel
- Zemaxtension (CSR14-Beton CSR35)
- 12 Spanner FSS, gemischtfaeilige PUR-Elastomer (Polyhernsether) zur Bewehrungsaufnahme (CSR35)
- Trittschallmindernder direkt auf die Hohlböden gelegt

FB 4 - Räume im Treppenhaus (Haus 1)

FB4.1 DB Linoleum (nur Betrieb erlaubt)
- 5-10 Linoleum einsch. Kleber (Linoleum)

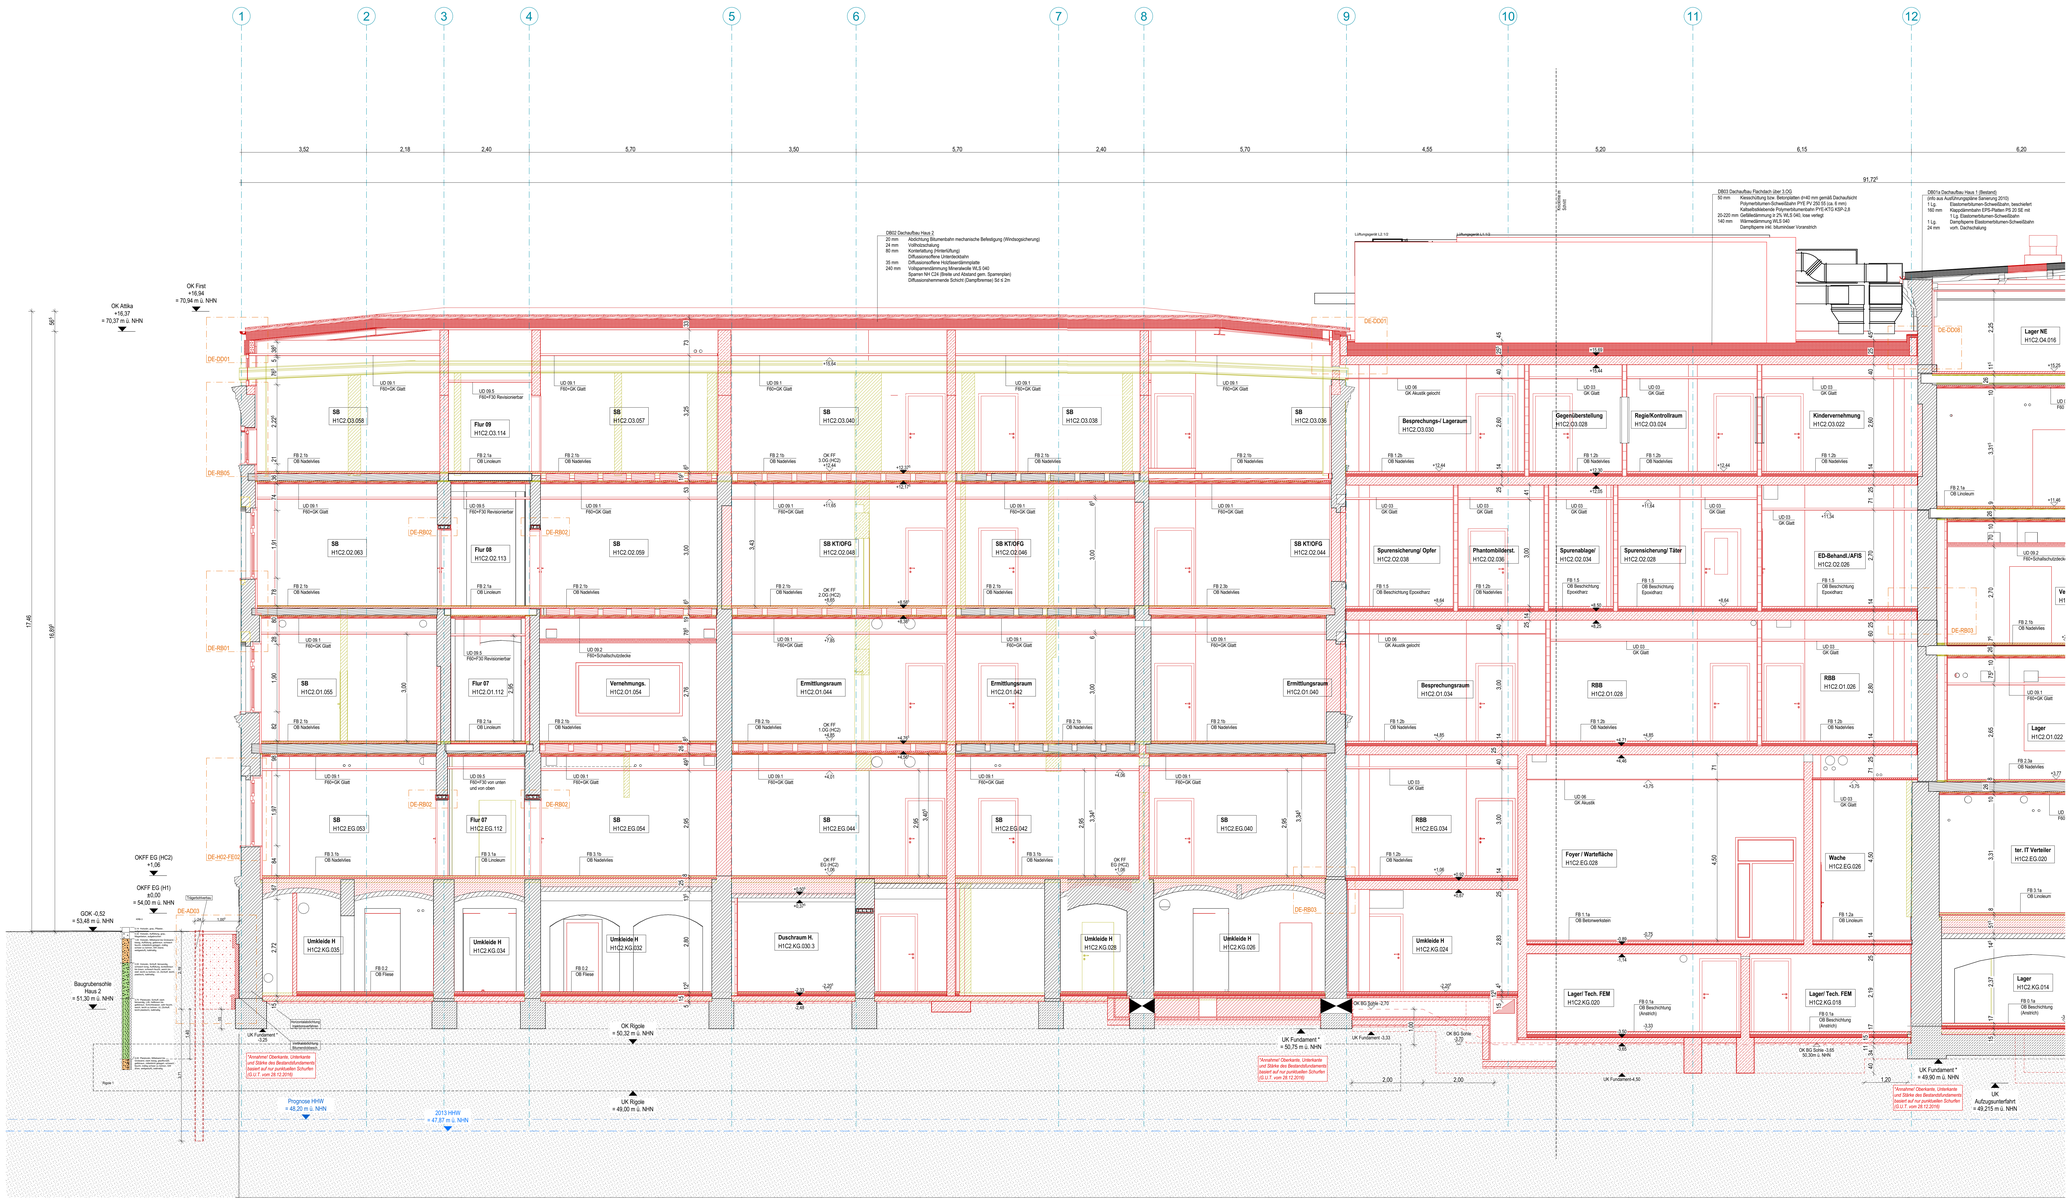

LEGENDE

- Achse
- Schnitt
- UK RD -0,37 / UK RD -0,57

Versprung Bauteil
- UK RD Rohdecke
- OK RB Rohboden
- UK UD Unterdecke

Raumnummer:
HA2.EG.001 Gebäude Geschoss Raum-Nr.

Weitere Abkürzungen

UK	Unterkante	DS	Deckenschlitz
OK	Oberkante	UZD	Unterzugsdurchbruch
VK	Vorderkante	WD	Wanddurchbruch
AK	Aussenkante	WS	Wandschlitz
IK	Innenkante	BE	Bodeneinlauf
HK	Hinterkante	BK	Bodenkanal
FF	Fertigfussboden	H	Heizung
RD	Rohdecke	L	Lufttechnik
RB	Rohboden	S	Sanitär
BP	Bodenplatte	E	Elektro
UZ	Unterzug	F	Fernmeldeinstallat.
BrH	Brüstungshöhe	RWA	Rauch--Wärmeabzug
AS	Ankerschiene	NV	Nadelvlies
AP	Ankerplatte	WFL	Wandfliese
UD	Unterdecke	BFL	Bodenfliese
ASP	Aussparung	BWST	Betonwerkstein
BD	Bodendurchbruch	LIN	Linoleum
DD	Deckendurchbruch	PAK	Parkettboden

Legende Farben
- Abbruch
- Neubau
- Bestand

Detailverweis
DE-XXYY

Bestandsaufbau unbekannt. Prüfung Höhe und Lage im Rahmen der Ausführung erforderlich. Entsprechend ist auf den Zustand planerisch zu reagieren und anzupassen.

Bauzustand und Lage sowie Dimensionierung im Bestand teilweise unbekannt. Im Rahmen der Ausführung sind die Bauzustände und Maße zu prüfen und mit der Planung abzugleichen.
Abweichungen im Bestand sind mit dem Architekten und dem Tragwerksplanung abzustimmen und planerisch zu lösen.

ALLE MAßE UND ANGABEN SIND VOR ORT VERANTWORTLICH ZU PRÜFEN.
UNSTIMMIGKEITEN SIND DER BAULEITUNG SOFORT ZU MELDEN.

DIESER PLAN GILT NUR IN VERBINDUNG MIT DEN ZUGEHÖRIGEN PLÄNEN DER FACHINGENIEURE.

ANGABEN ÜBER TÜRHÖHEN UND BRÜSTUNGSHÖHEN BEZIEHEN SICH AUF OKFF.

Planinder	Änderungen / Ergänzungen	Name	Datum
A	Planfertschreibung Legenden + Verweise auf Details ergänzt	IH	22.01.2025

Große Neu-, Um- und Erweiterungsbauten des Landes Sachsen-Anhalt - Polizeiinspektion Magdeburg (einschl. Polizeiinspektion Zentrale Dienste)

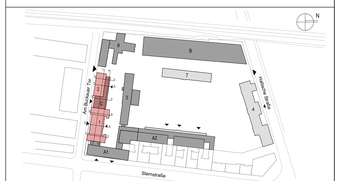

LS 150, GK 42/83 | HS 160, DHHN92 (> NHN)

BAU- UND LIEGENSCHAFTSMANAGEMENT SACHSEN-ANHALT (BLSA)
Technisches Büro Magdeburg

Tessenowstraße 1
39114 Magdeburg
Telefon: 0391 / 567 - 02
Telefax: 0391 / 567 - 6509
E-Mail: Poststelle-MD.BLSA@sachsen-anhalt.de

Gemeinbauherr:

Planverfasser:

Liegenschaft / Adresse: **Polizeiinspektion Magdeburg (einschl. Polizeiinspektion Zentrale Dienste) Sternstraße 12, 39104 Magdeburg**	LGNr.: ***
Gebäude / Bauwerk / Bauteil / Trakt / Objekt: **Haus 1C2**	Geb. Nr.: **H1C2**
Planinhalt / Geschoss: **Schnitt CC (1)**	
Planungsbüro / Leistungsphase: **AFU-Bau**	

Gezeichnet: zuständiger Sachbearbeiter (BLSA)	Maßstab: **1:50**	Blattnr.: **1,450/0,841**	Teil-Plan-Nr.: **1**	Datum: **27.06.2025**
Geprüft: geprüft Hauptsachbearbeiter (BLSA)	CAD-Projektdatei: **H1C2-5-ARC-300-SC-SCCC-1-FA**	Status: **baufrei**	Index: **A**
BAU- UND LIEGENSCHAFTSMANAGEMENT SACHSEN-ANHALT (BLSA)	NUTZENDE VERWALTUNG:		
Datum/Unterschrift:	Datum/Unterschrift: Pfad: Bilder auf Server/Haus 1C2 Bilder/Haus 1C2 SCHNITTE DURCH DE-TIEFBAUHAUS 1C2 SCHNITTE		