

LEGENDE UNTERDECKEN

Neubau: Rohdecken aus Stahlbeton (d = 25 cm)

- UD01 - Geschossdecken und Treppenlaufunterseiten
Ausgleichsspachtelung und Feinspachtelung Q3, Dispersionfarbanstrich
- UD02 - Geschossdecken in Technikräumen und Umkleide
Ausgleichsspachtelung und Feinspachtelung Q2, Dispersionfarbanstrich
- UD03 - Gipskarton Unterhangdecke glatt
vollflächig abgehängte GK glatt (1x12,5 mm), gespachtelt Q3, Anstrich
- UD04 - Gipskarton Unterhangdecke Nass- und Feuchträume
vollflächig abgehängte GK glatt (1x12,5 mm), gespachtelt Q3, Anstrich, Nass- bzw. Feuchtbereichen entsprechend geeignet
- UD05 - reversionierbare Unterhangdecke F30 von oben und von unten
Mineralplatten als Langfeldeckensystem, Wandanschlussprofil an T30 Trockenbau- oder Massivwände, Produktoberflächenfertig
- UD06 - Akustik Abhangdecke, Gipskarton gelocht
Quadratlochung (Q12/25) mit Vlieskaschierung (Vliesfarbe = Schwarz) und 20 mm Mineralwollauflage, umlaufendes Randfries, glatt, gespachtelt Q3, Anstrich

Altbau:

- UD07 - Putz auf Ziegeldecken
Spritzbewurf, Deckenputz Kalkzement, 1-lagig, Spachtelung Q3, Silikatfarbanstrich
- UD08 - Putz auf Gewölbe- bzw. Kappendecken in Treppenhäusern und Flure
Spritzbewurf, Deckenputz Kalkzement, 1-lagig, Spachtelung Q3, Silikatfarbanstrich

UD09* - Holzbalkendecken


Alle Holzbalkendecken erhalten eine unterseitig durchlaufende Brandschutzverkleidung F60-B mit Direktschwingabhänger bestehende aus 2-lagig GK-Feuerschutzplatte sowie Hohlraumdämmung in Deckenebene aus 100 mm Mineralwolle mit Lagesicherung durch GK Streifen Unterhalb der Holzbalkendecke

- UD09.0 - keine weitere UHD
"nur" Brandschutzdecke (UD09), gespachtelt Q3, Anstrich
- UD09.1 - "Decke unter Decke", GK glatt
vollflächig abgehängte Gipskartondecke, glatt, gespachtelt Q3, Anstrich
- UD09.2 - "Decke unter Decke", GK glatt für Räume mit erhöhtem Schallschutz
vollflächig abgehängte Gipskartondecke, glatt, mit 5 cm Hohlraumdämmung, gespachtelt Q3, Anstrich
- UD09.3 - "Decke unter Decke" GK glatt Nass- und Feuchträume
vollflächig abgehängte GK glatt (1x12,5 mm), gespachtelt Q3, Anstrich, Nass- bzw. Feuchtbereichen entsprechend geeignet
- UD09.4 - "Decke unter Decke" Gipskarton Akustik, gelocht
GK gelocht, Quadratlochung (Q12/25) mit Vlieskaschierung (Vliesfarbe = Schwarz) und 20 mm Mineralwollauflage, umlaufendes Randfries, glatt, gespachtelt Q3, Anstrich
- UD09.5 - Reversionierbare Unterhangdecke F30 von oben und von unten
Mineralplatten als Langfeldeckensystem, Wandanschlussprofil an T30 Trockenbau- oder Massivwände, Produktoberflächenfertig
- UD09.6 - Freitragende Decke F30 von unten und von oben
18 mm Feuerschutzplatte auf 2x CW 75 mit 60 mm MiWo Dämmschicht und 25 mm Massivbauplatte Abdeckstreifen.
- UD10 - Unterhangdecke F90 von unten und von oben (siehe Detail "TB12")
abgehängte Decke 2x20 mm Massivbauplatte + 40mm MiWo, gespachtelt Q3, Anstrich
- UD11 - Unterdecke F90 von unten + "Decke unter Decke" GK glatt
(>5 m ab aufgehende Wände Risalite) 2x 20 mm Fireboard, Direktbefestigung auf Dachkonstruktion, + "Decke unter Decke" GK glatt (1x12,5 mm), gespachtelt Q3, Anstrich
- *Bereich mit freitragende Decke F30 von unten und von oben (analog UD09.06)
- UD12 - Unterdecke F90 von unten + "Decke unter Decke" Akustik
(>5 m ab aufgehende Wände Risalite)
2x 20 mm Fireboard, Direktbefestigung auf Dachkonstruktion, + "Decke unter Decke" GK gelocht, Quadratlochung (Q12/25) mit Vlieskaschierung (Vliesfarbe = Schwarz) und 20 mm Mineralwollauflage, umlaufendes Randfries, glatt, gespachtelt Q3, Anstrich
- UD13 - Freitragende Decke F30 von unten und von oben
18 mm Feuerschutzplatte auf 2x CW 75 mit 60 mm MiWo Dämmschicht und 25 mm Massivbauplatte Abdeckstreifen.

alle Maße sind von Ort durch die ausführende Firma zu prüfen

Haus 1C2 | ±0,00 = 54,00 m NHN
Achtung! Splitlevel Achse 12

Übersicht Decken 3.OG
H1C2-5-ARC-300-UP-DSO3-PA

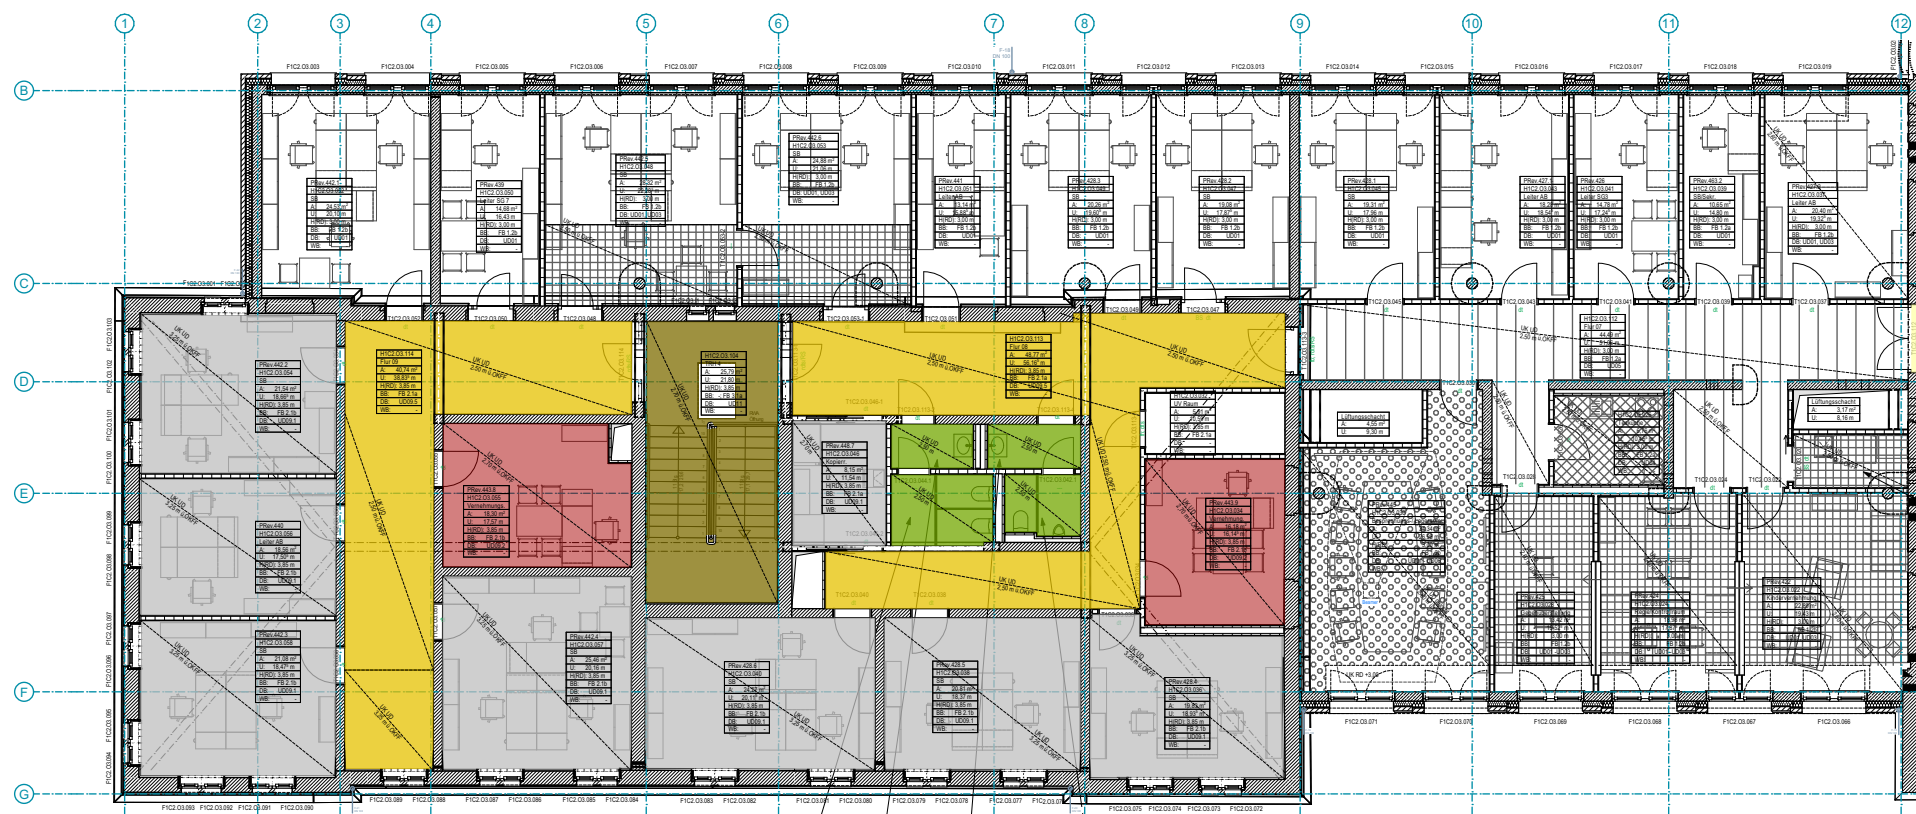

Polizeiinspektion Magdeburg
(einschl. Polizeiinspektion Zentrale Dienste)
Sternstraße 12, 39104 Magdeburg

BAU- UND LIEGENSCHAFTSMANAGEMENT SACHSEN-ANHALT (BLSA)
Tessenowstraße 1, 39114 Magdeburg

Planverfasser

Datum
25.10.2024

Maßstab
1:200

Status
zur Prüfung

Index
A

Gezeichnet von
DR / Ini

Blattgröße
420 x 297 [A3]

Gebäude
Haus 1C2