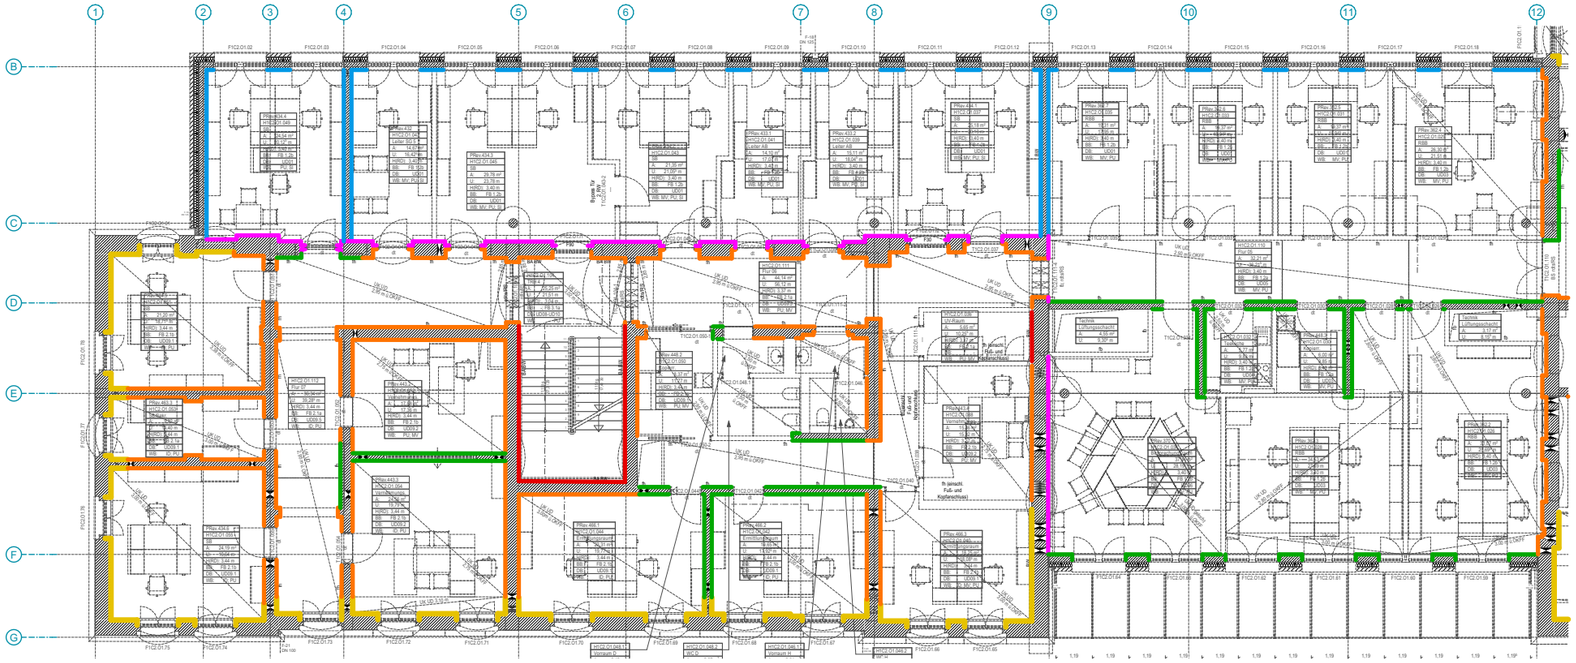

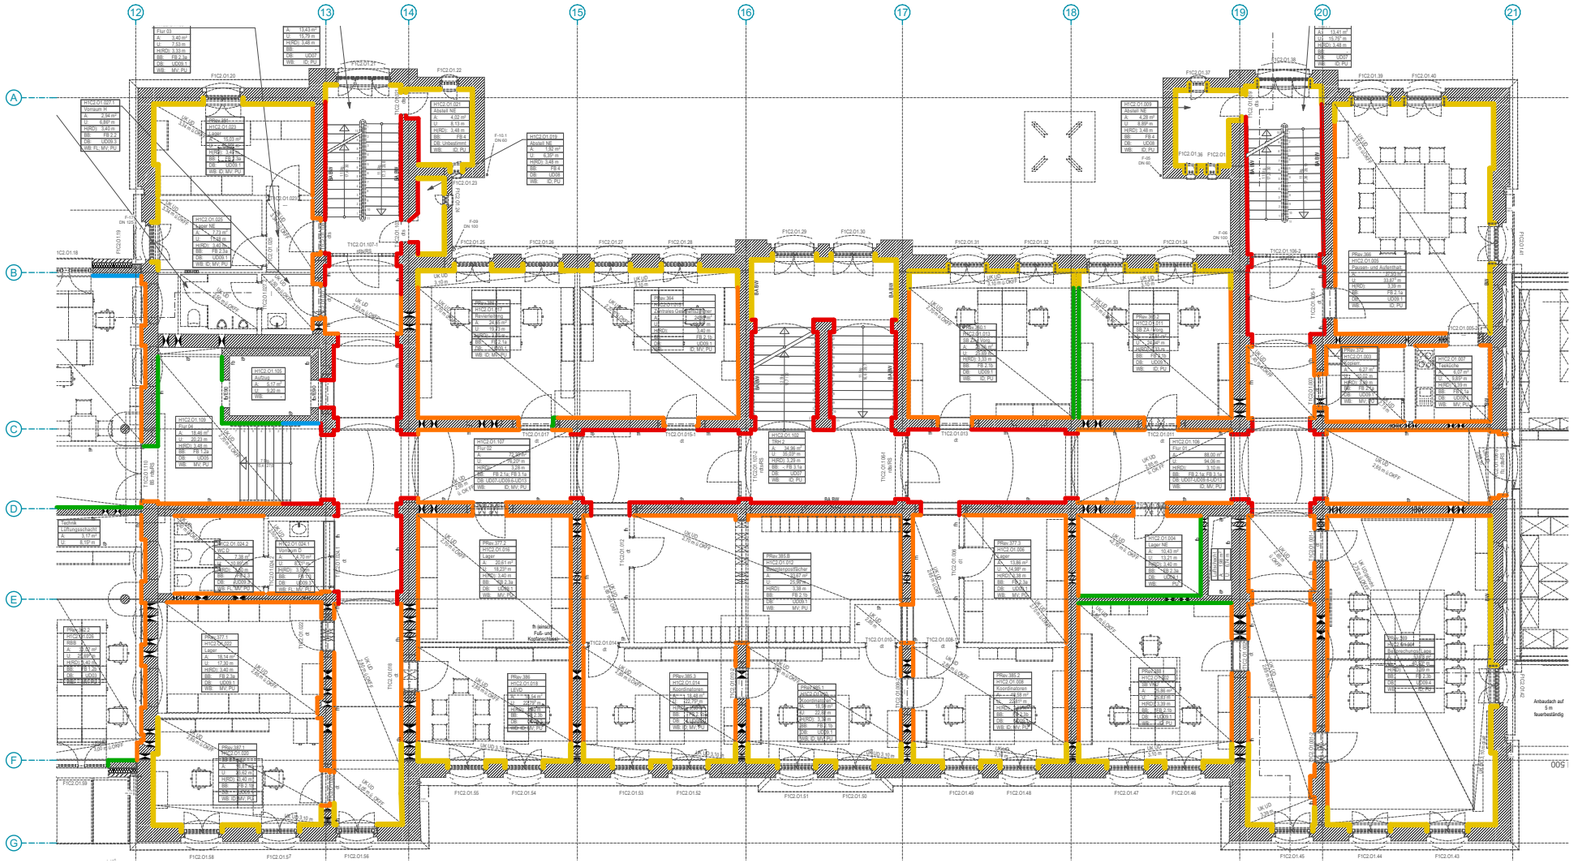

LEGENDE Übersichtsplan Innenputz

Innenputz Bestand (Neu)	bis UK Rohdecke
Innenputz Bestand (Neu)	bis 10 cm über UK UHD
Innenputz Bestand (Ausgleichsschicht -Innendämmungsystem)	bis UK Rohdecke
Klinker Bestand (Fasssadensanierung)	bis UK Rohdecke
Innenputz Neu	bis UK Rohdecke
Innenputz Neu	bis 10 cm über UK UHD
Anstrich, Kein Putz (UG)	bis UK Rohdecke

Hinweis:

- Im Untergeschoss (UG): Bestandswände komplett mit Sanierputz
- Innenputz an Bestandswänden oder Bestandsdecken entfernen.
- Aufbringen eines neuen Innenputzes als Kalkzementputz an Massivwänden. Alle Wandflächen, einschl. Laibungen, werden malermäßig gespachtelt (Q3) und erhalten vollflächig einen Dispersionsfarbanstrich. Technik- u. Lagerräume nur in Oberflächenqualität Q2.

alle Maße sind von Ort durch die ausführende Firma zu prüfen

Polizeiinspektion Magdeburg
(einschl. Polizeiinspektion Zentrale Dienste)
Sternstraße 12, 39104 Magdeburg

BAU- UND LIEGENSCHAFTSMANAGEMENT SACHSEN-ANHALT (BLSA)
Tessenowstraße 1, 39114 Magdeburg

Planverfasser

Datum	Maßstab	Status / Index	
17.02.2026	1:200	baufrei	**Haus 1C2** | ±0,00 = 54,00 m NHN Achtung! Splitlevel Achse 12
Gezeichnet von	Blattgröße	Gebäude	**Übersicht Innenputz 1.OG** **H1C2-5-ARC-300-UP-PU1OG-F**
	420 x 297 [A3]	Haus 1C2	