


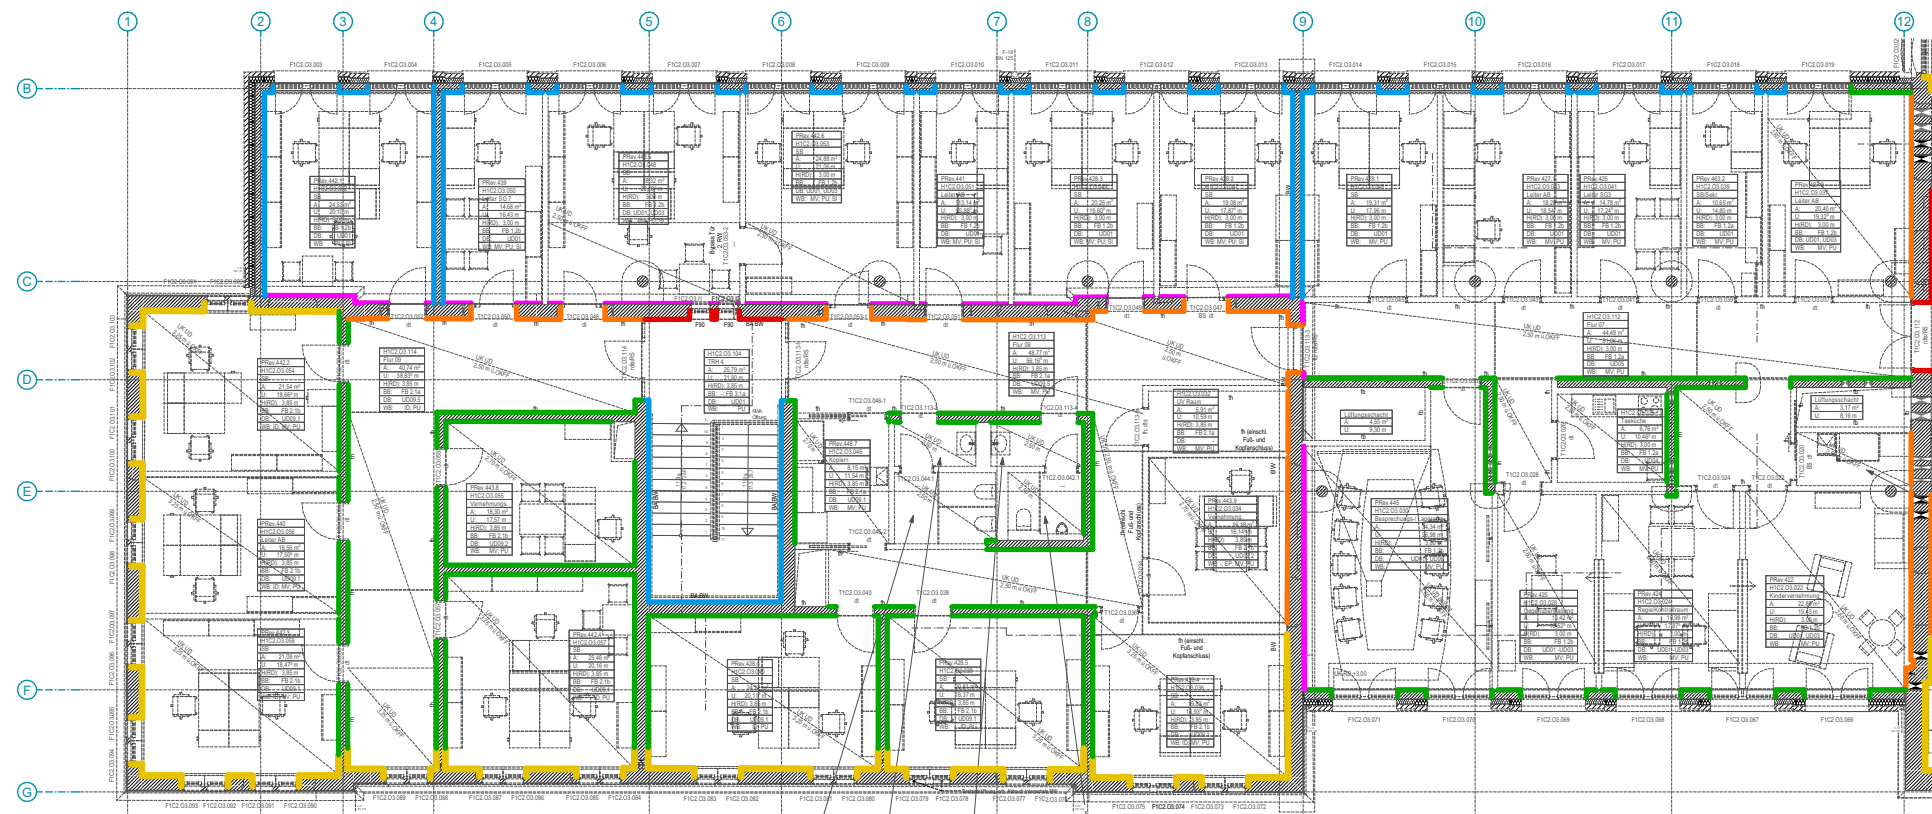


LEGENDE Übersichtsplan Innenputz

- Innenputz Bestand (Neu) bis UK Rohdecke
- Innenputz Bestand (Neu) bis 10 cm über UK UHD
- Innenputz Bestand (Ausgleichsschicht -Innendämmungssystem) bis UK Rohdecke
- Klinker Bestand (Fassadensanierung) bis UK Rohdecke
- Innenputz Neu bis UK Rohdecke
- Innenputz Neu bis 10 cm über UK UHD
- Anstrich, Kein Putz (UG) bis UK Rohdecke

Hinweis:

- Im Untergeschoss (UG): Bestandswände komplett mit Sanierputz
- Innenputz an Bestandswänden oder Bestandsdecken entfernen.
- Aufbringen eines neuen Innenputzes als Kalkzementputz an Massivwänden. Alle Wandflächen, einschl. Laibungen, werden malermäßig gespachtelt (Q3) und erhalten vollflächig einen Dispersionsfarbanstrich. Technik- u. Lagerräume nur in Oberflächenqualität Q2.

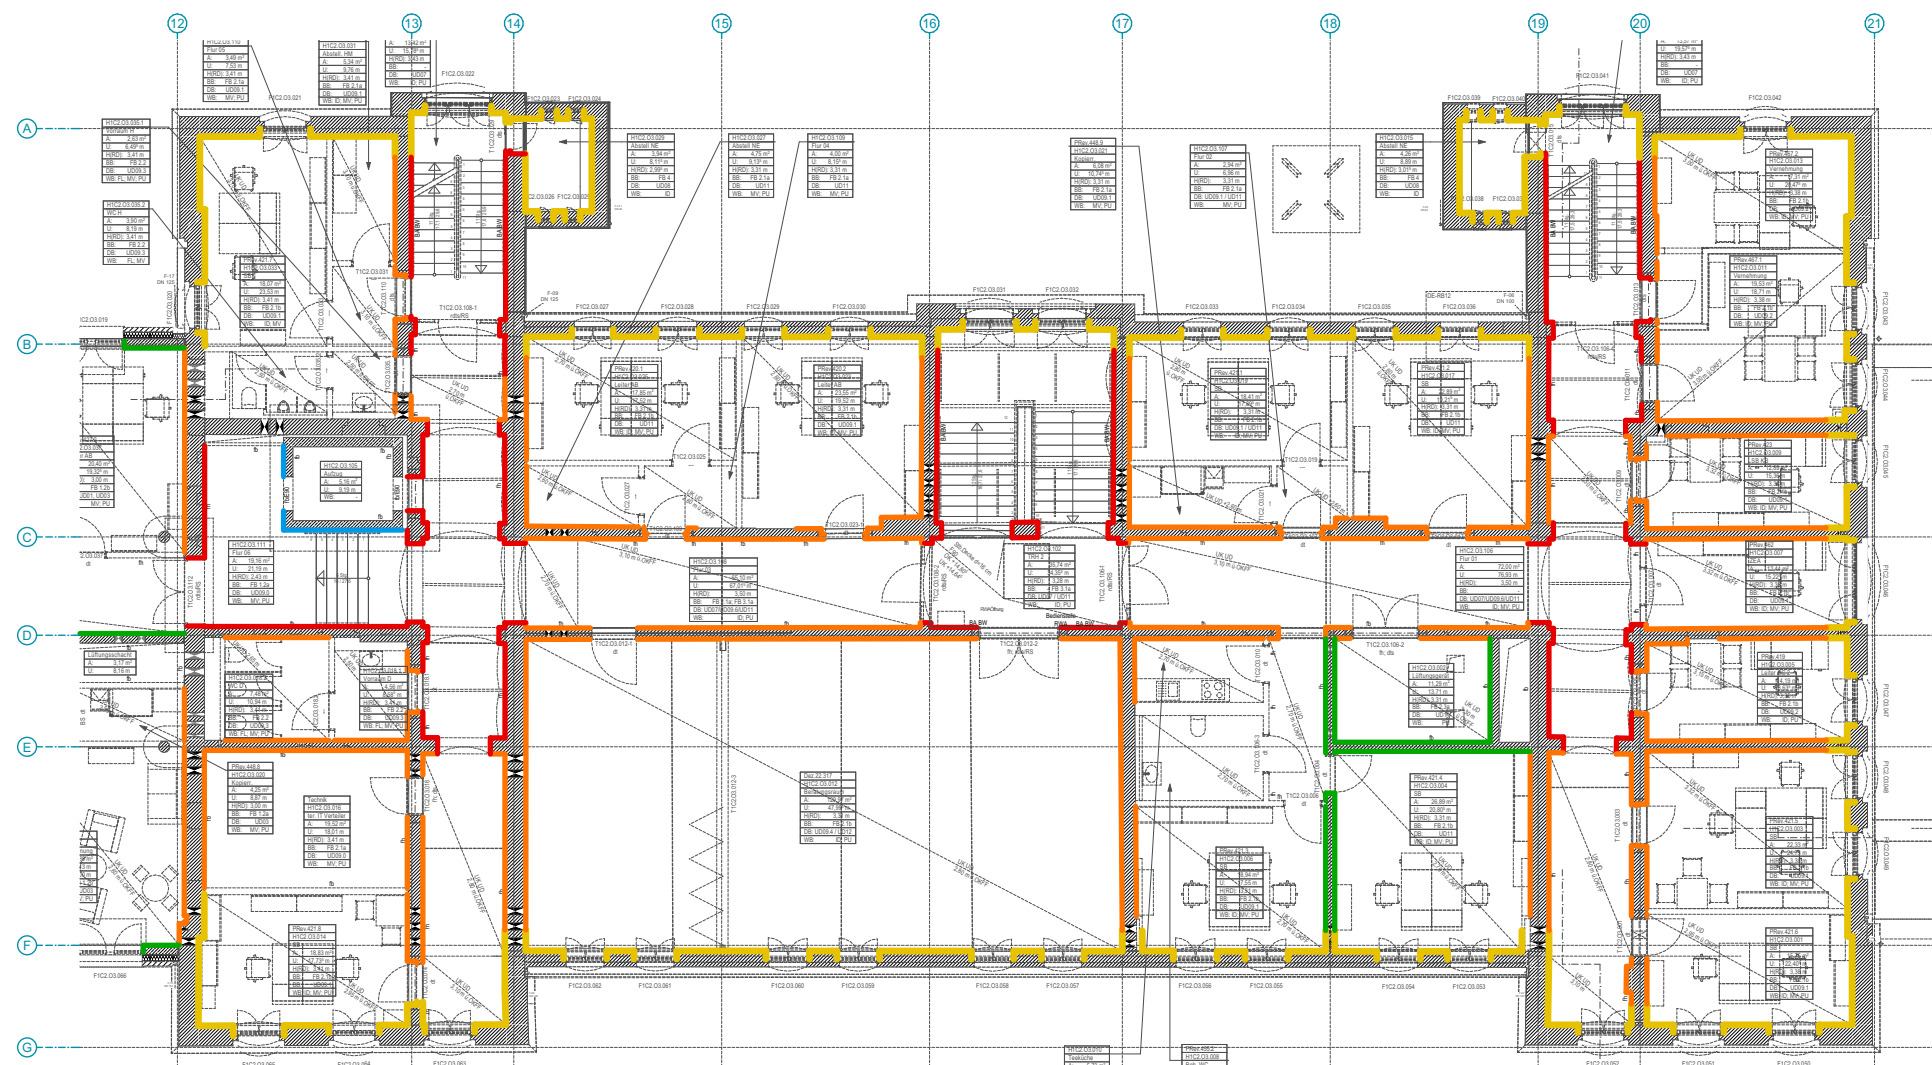

alle Maße sind von Ort durch die ausführende Firma zu prüfen