


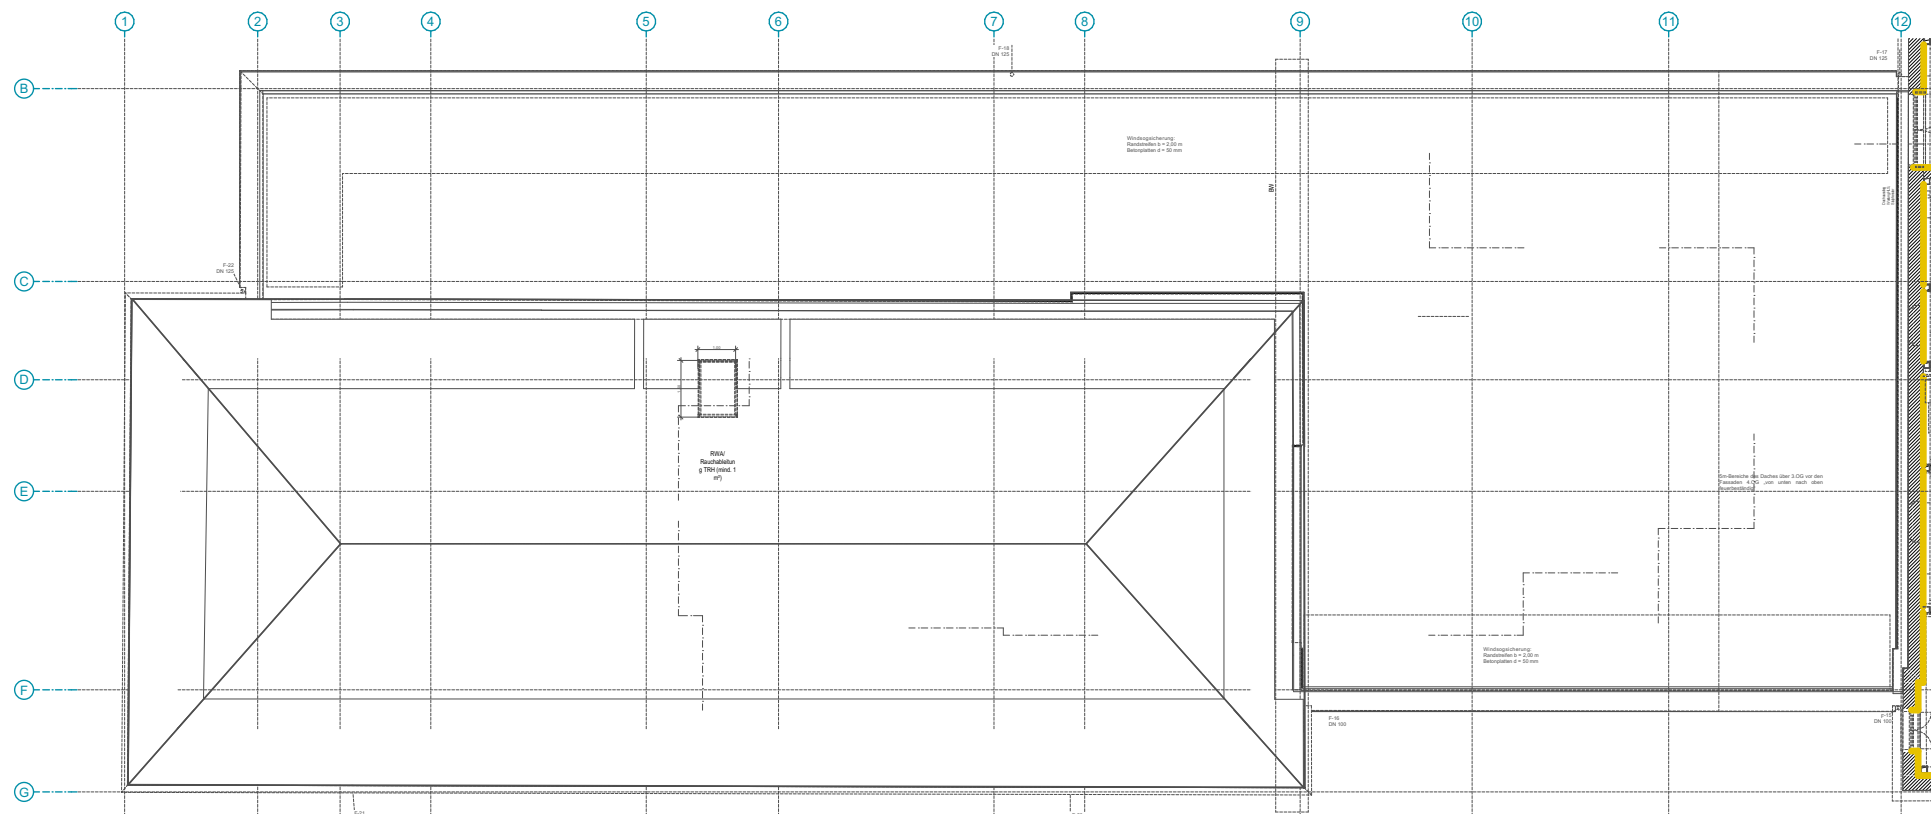


LEGENDE Übersichtsplan Innenputz

- Innenputz Bestand (Neu) bis UK Rohdecke
- Innenputz Bestand (Neu) bis 10 cm über UK UHD
- Innenputz Bestand (Ausgleichsschicht -Innendämmungssystem) bis UK Rohdecke
- Klinker Bestand (Fassadensanierung) bis UK Rohdecke
- Innenputz Neu bis UK Rohdecke
- Innenputz Neu bis 10 cm über UK UHD
- Anstrich, Kein Putz (UG) bis UK Rohdecke

Hinweis:

- Im Untergeschoss (UG): Bestandswände komplett mit Sanierputz
- Innenputz an Bestandswänden oder Bestandsdecken entfernen.
- Aufbringen eines neuen Innenputzes als Kalkzementputz an Massivwänden. Alle Wandflächen, einschl. Laibungen, werden malermäßig gespachtelt (Q3) und erhalten vollflächig einen Dispersionsfarbanstrich. Technik- u. Lagerräume nur in Oberflächenqualität Q2.

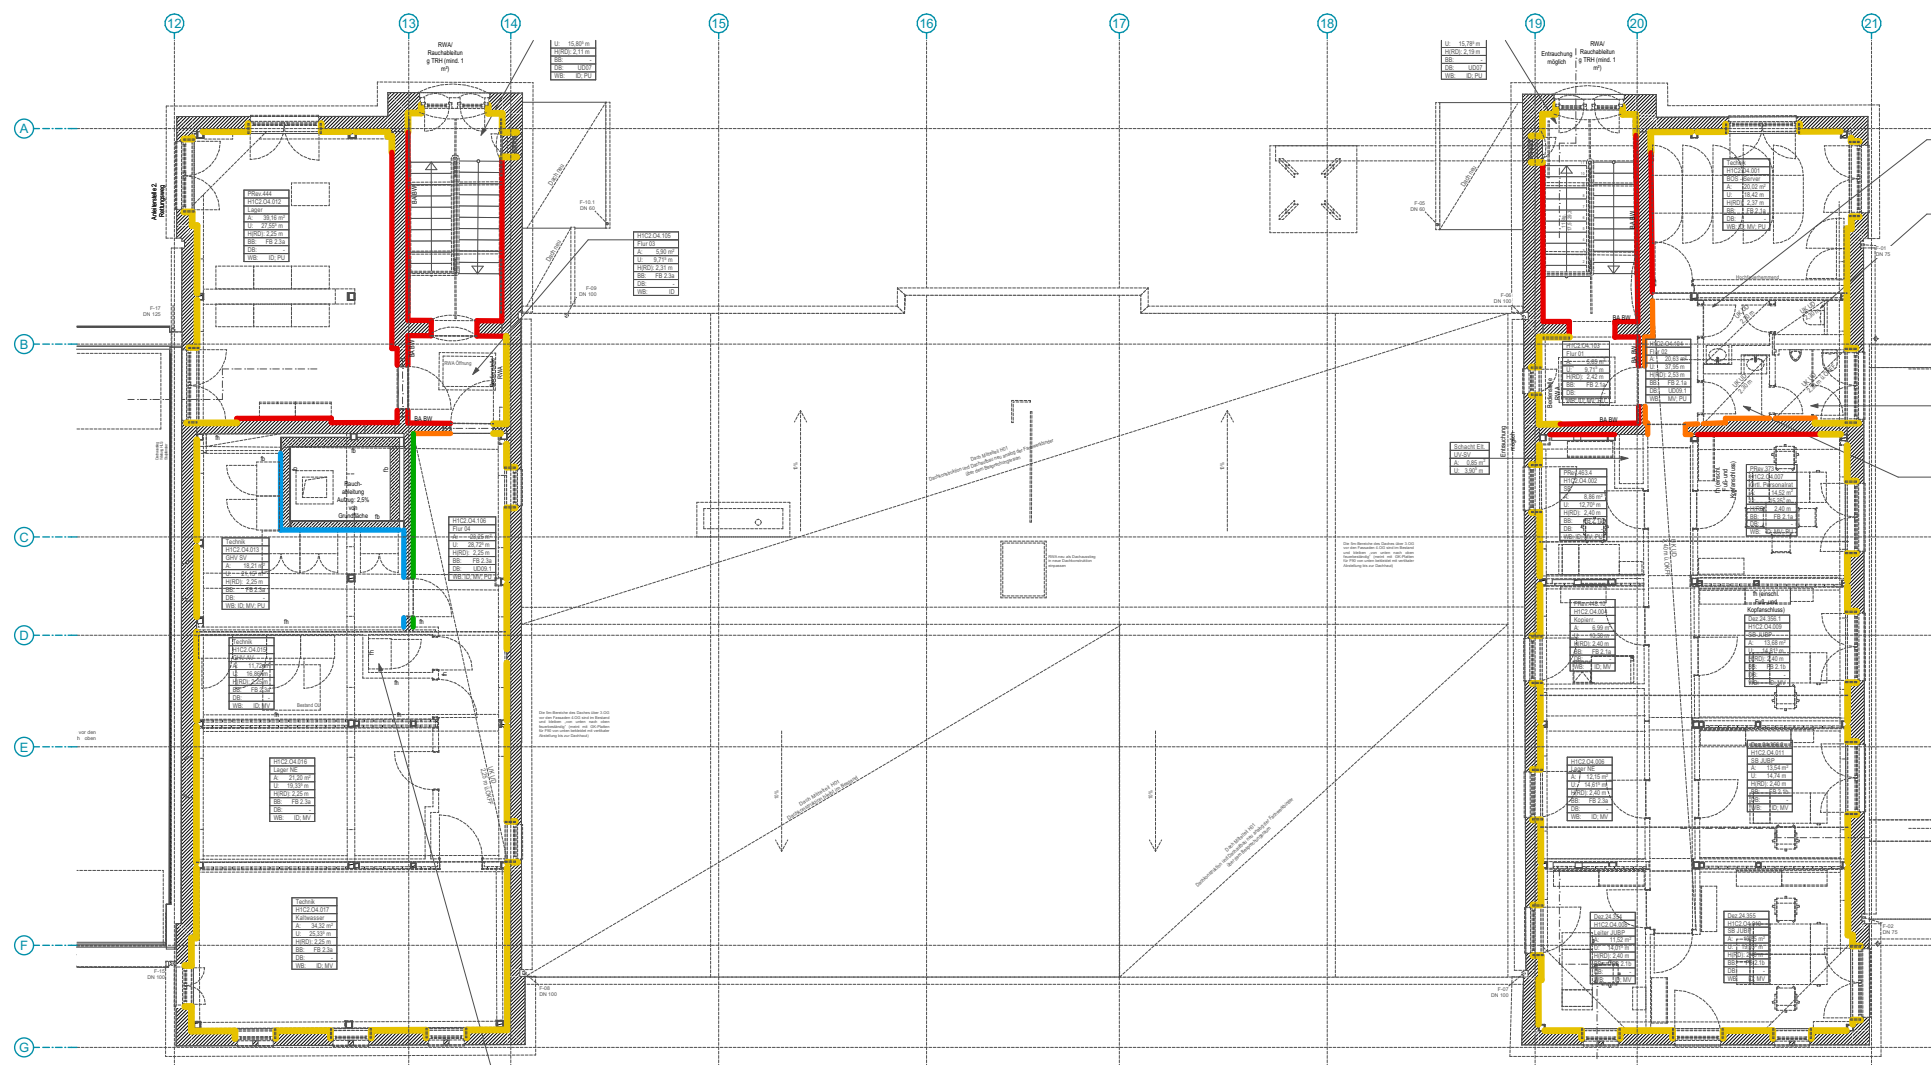

alle Maße sind von Ort durch die ausführende Firma zu prüfen



Polizeiinspektion Magdeburg
(einschl. Polizeiinspektion Zentrale Dienste)
Sternstraße 12, 39104 Magdeburg

BAU- UND LIEGENSCHAFTSMANAGEMENT SACHSEN-ANHALT (BLSA)
Tessenowstraße 1, 39114 Magdeburg

Planverfasser

Datum
17.02.2026

Maßstab
1:200

Status
baufrei

Index

Gezeichnet von

Blattgröße
420 x 297 [A3]

Gebäude
Haus 1C2

Haus 1C2 | $\pm 0,00 = 54,00$ m NHN
Achtung! Splitlevel Achse 12

Übersicht Innenputz 4.OG
H1C2-5-ARC-300-UP-PU4OG-F