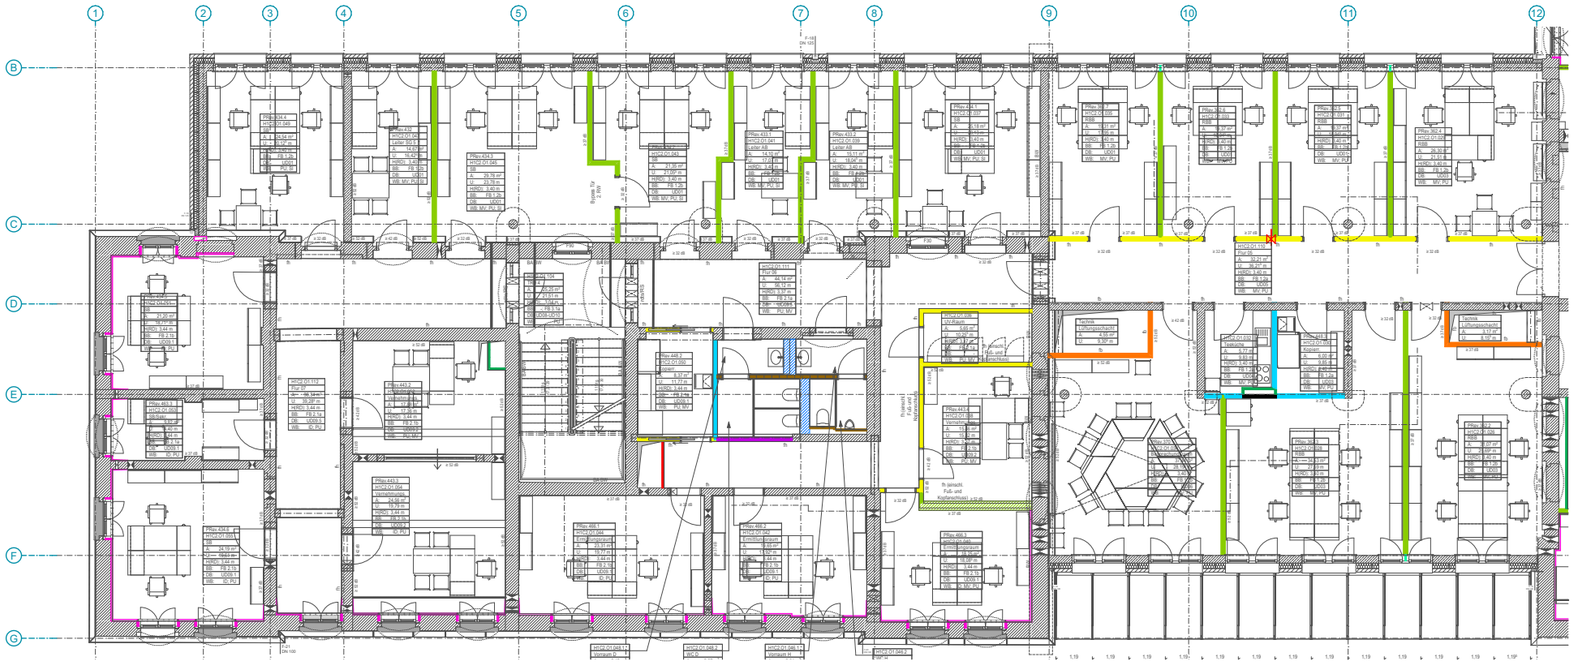

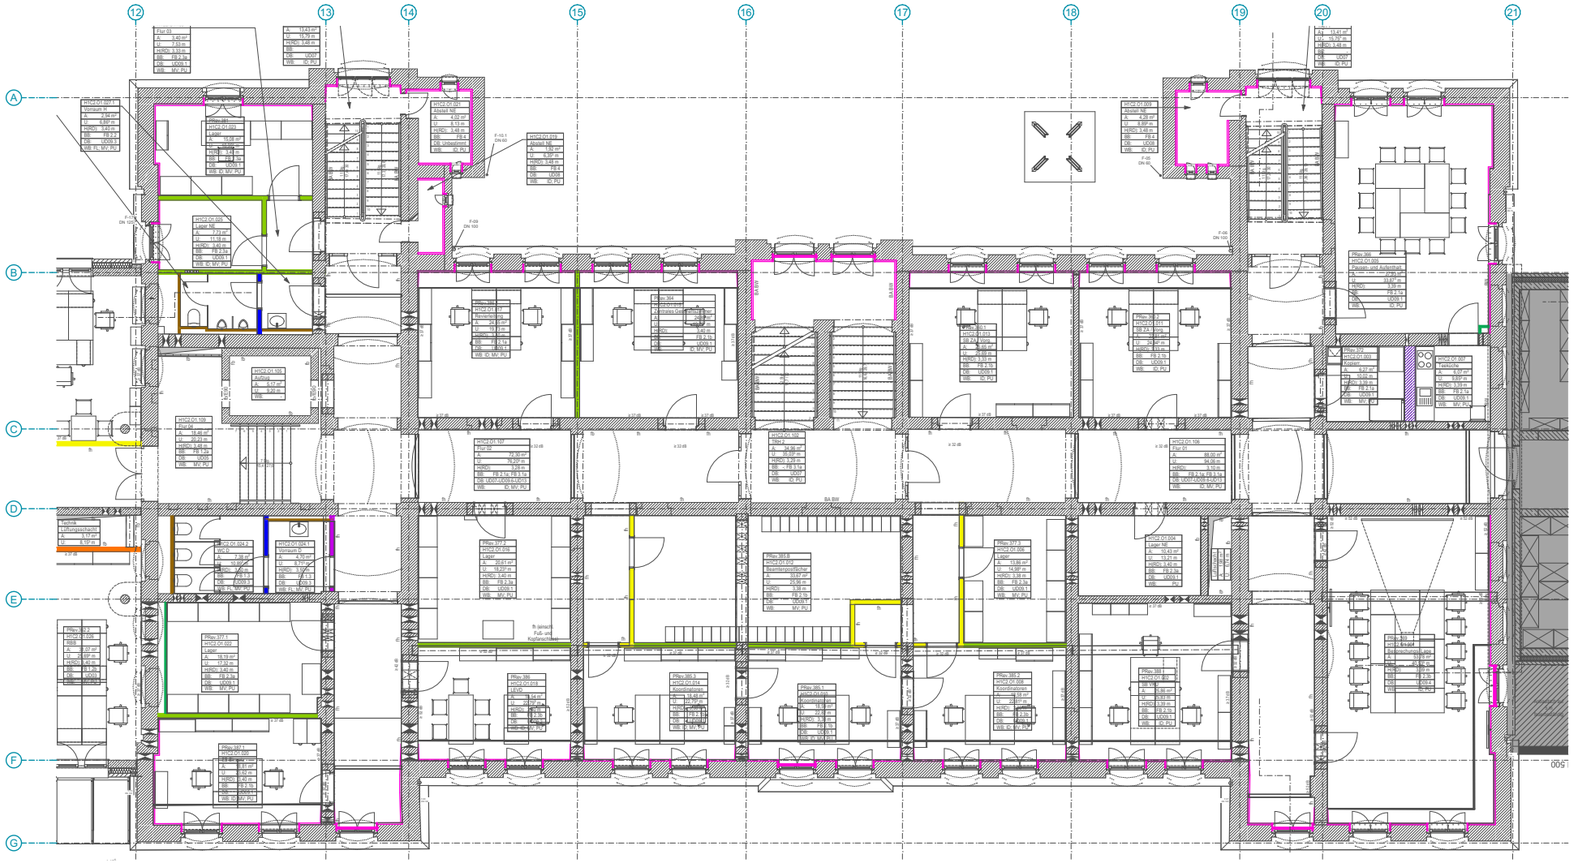

LEGENDE Übersichtsplan Trockenbau

	Bezeichnung	Beplankung	Brandschutz
	GK075	GK | GK	fb (Schachtwand in Schornstein)
	GK075	GK | GK	Bauakustik
	GK10	GK | GK	
	GK15	GK | GK	
	GK15	GK | GK	fh
	GK15	GK | GK	fb
	GK15	GK | GK impr	
	GK15	GK | GK impr	fh
	GK15	GK impr | GK impr	
	GK17	GK | GK	
	GK17	GK impr | GK impr	
	GK22	GKF | GKF	Feuerbeständig
	Install. CW50	GK | GK	
	Install. CW50	GK impr | GK impr	
	Install. CW50	GK | GK impr	
	Vorsatz. CW50	GK	
	Vorsatz. CW50	GK	fh
	Vorsatz. CW50	GK impr	
	Vorsatz. CW50	GK impr	fb
	Vorsatz. CW100	GK	
	Fenst.anschl.	GK | GK	
	Dehnfuge		
	Innendämmung		

alle Maße sind von Ort durch die ausführende Firma zu prüfen

Polizeiinspektion Magdeburg
(einschl. Polizeiinspektion Zentrale Dienste)
Sternstraße 12, 39104 Magdeburg

BAU- UND LIEGENSCHAFTSMANAGEMENT SACHSEN-ANHALT (BLSA)
Tessenowstraße 1, 39114 Magdeburg

Planverfasser

Datum	Maßstab	Status	Index
13.01.2026	1:200	baufrei	
Gezeichnet von	**Blattgröße**	**Gebäude**	
DR	420 x 297 [A3]	Haus 1C2	

Haus 1C2 | ±0,00 = 54,00 m NHN
Achtung! Splitlevel Achse 12

Übersicht Trockenbau 1.OG
H1C2-5-ARC-300-UP-TBO1-F