


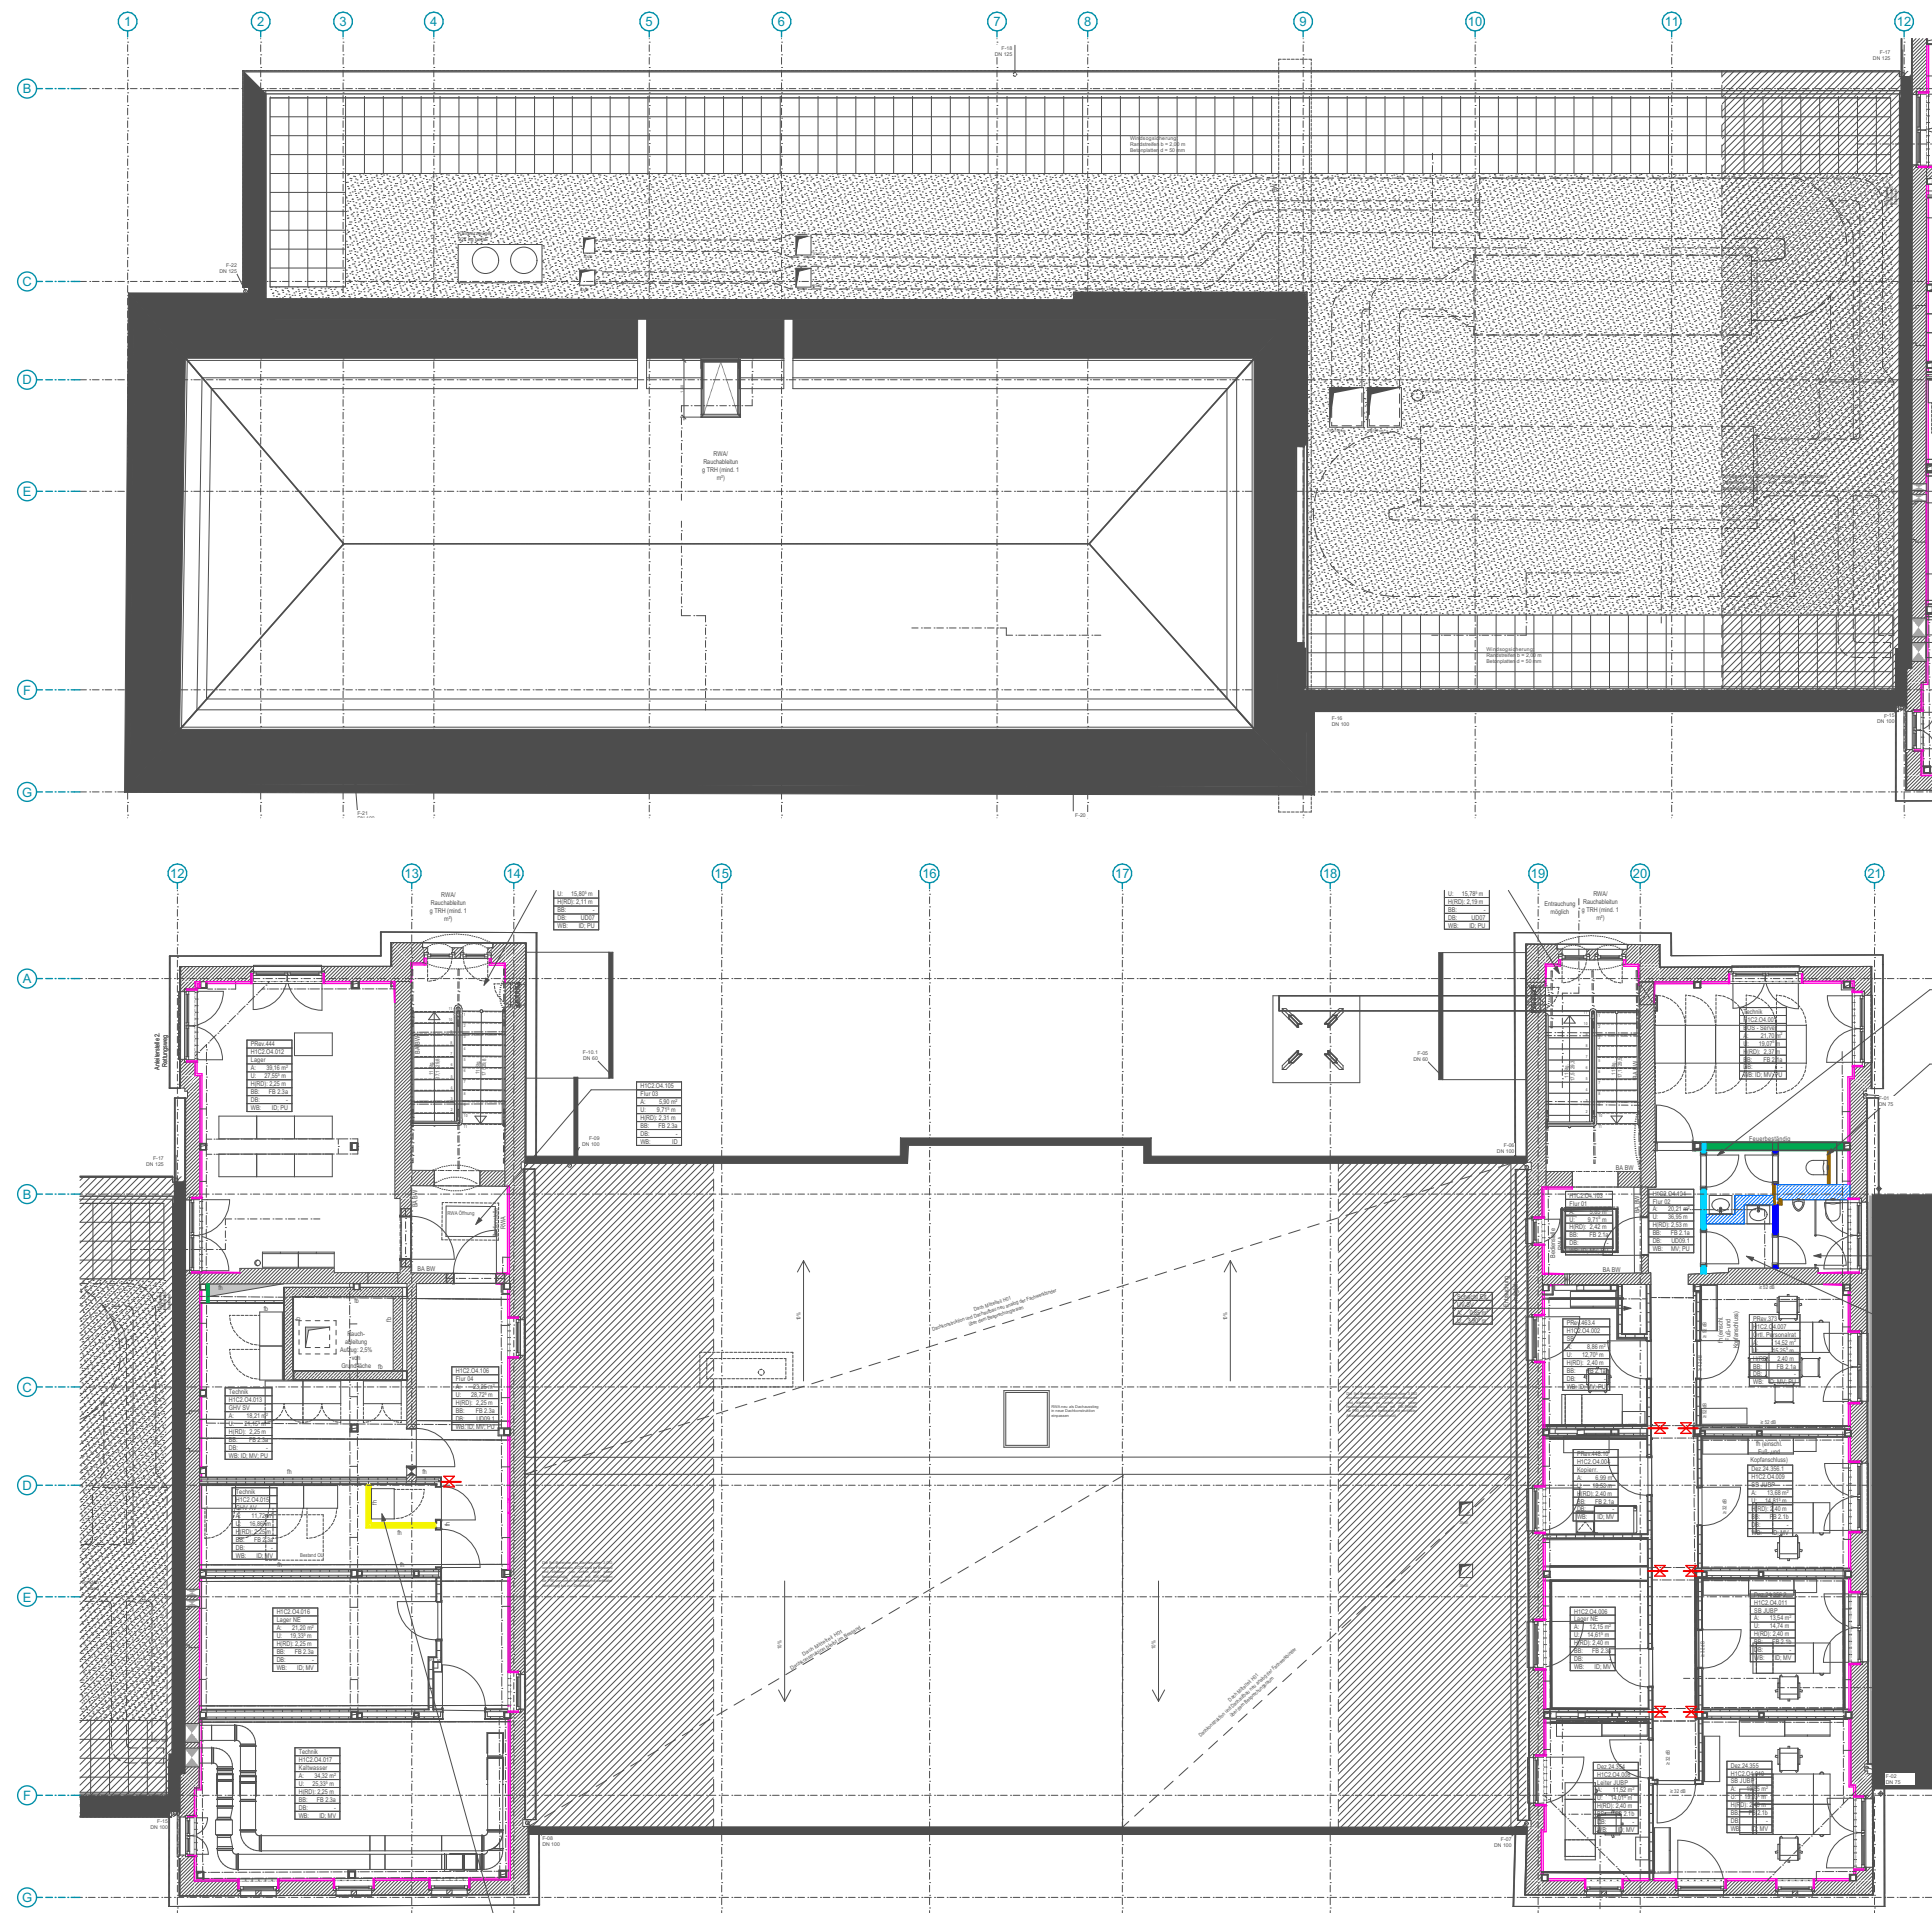

LEGENDE Übersichtsplan Trockenbau

Bezeichnung	Beplankung	Brandschutz
GK075	GK GK	fb (Schachtwand in Schornstein)
GK075	GK GK	Bauakustik
GK10	GK GK	
GK15	GK GK	fh
GK15	GK GK	fb
GK15	GK GK impr	
GK15	GK GK impr	fh
GK15	GK impr GK impr	
GK17	GK GK	
GK17	GK impr GK impr	
GK22	GKF GKF	Feuerbeständig
Install. CW50	GK GK	
Install. CW50	GK impr GK impr	
Install. CW50	GK GK impr	
Vorsatz. CW50	GK	
Vorsatz. CW50	GK	fh
Vorsatz. CW50	GK impr	
Vorsatz. CW50	GK impr	fb
Vorsatz. CW100	GK	
Fenst.anschl.	GK GK	
Dehnfuge		
Innendämmung		

alle Maße sind von Ort durch die ausführende Firma zu prüfen



Polizeiinspektion Magdeburg
(einschl. Polizeiinspektion Zentrale Dienste)
Sternstraße 12, 39104 Magdeburg

BAU- UND LIEGENSCHAFTSMANAGEMENT SACHSEN-ANHALT (BLSA)
Tessenowstraße 1, 39114 Magdeburg

Planverfasser

Datum
13.01.2026

Maßstab
1:200

Status
baufrei

Index

Gezeichnet von
DR

Blattgröße
420 x 297 [A3]

Gebäude
Haus 1C2

Haus 1C2 | $\pm 0,00 = 54,00$ m NHN
Achtung! Splitlevel Achse 12

Übersicht Trockenbau 4.OG
H1C2-5-ARC-300-UP-TBO4-F