


© Die Planunterlagen dürfen ohne Zustimmung des Verfassers nicht veröffentlicht, vervielfältigt, geändert oder für einen anderen als den vereinbarten Zweck benutzt werden.

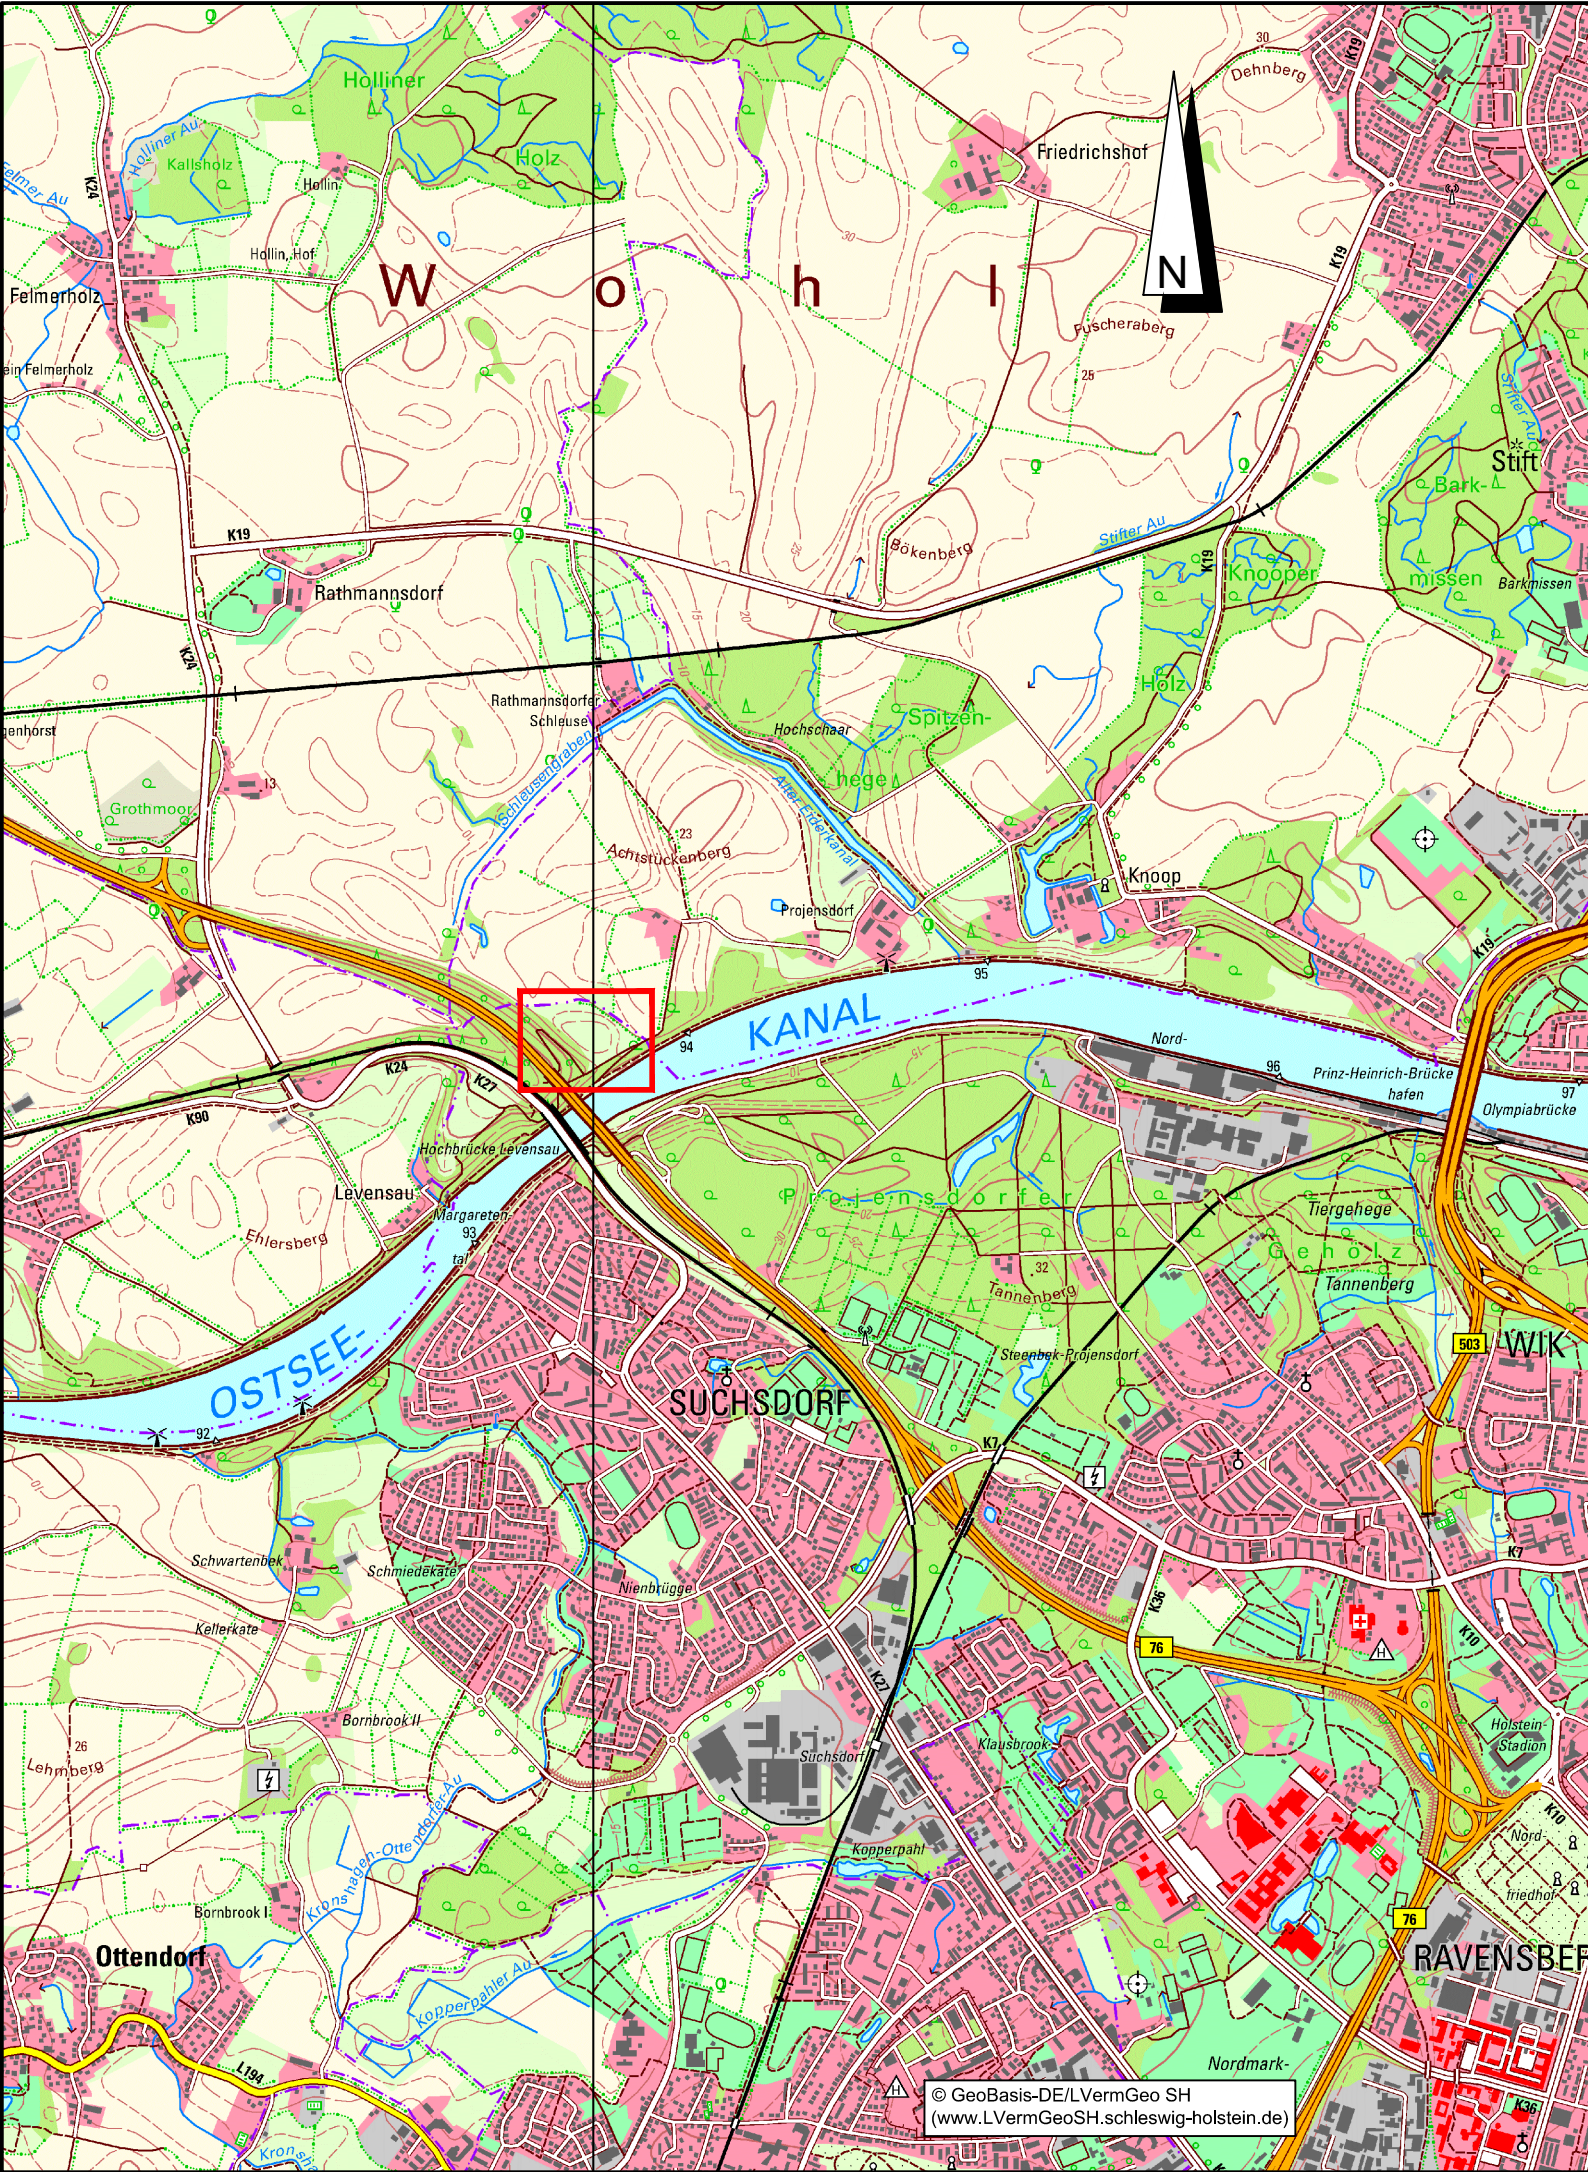

© GeoBasis-DE/LVermGeo SH
(www.LVermGeoSH.schleswig-holstein.de)

Genehmigt					Unterschrift			Amts-/Dienstbezeichnung								
Geprüft					Unterschrift			Amts-/Dienstbezeichnung								
Aufgestellt					Unterschrift			Amts-/Dienstbezeichnung								
Wasserstraßen-Neubauamt Nord-Ostsee-Kan																
Zeichnung gefertigt / bearbeitet (Datum, Name)					Vermerk des bearbeitenden Ingenieurbüros											
 iPP Ingenieure für Bau, Umwelt und Stadtentwicklung iPPIngenieurgesellschaft Possel u. Partner GmbH Rendsburger Landstr. 196-198 D 24113 Kiel Tel. +49(431) 6 49 59-0 Fax 6 49 59-59 info@ipp-gruppe.de www.ipp-gruppe.de					Zeichnung geprüft											
 WSV.de					Ausführung Generaldirektion Wasserstraßen und Schifffahrt Wasserstraßen-Neubauamt Nord-Ostsee-Kanal											
OrgEinh Amt		AB		BWaStr Nr		ZB		Kilometer		S	ObjektidentNr.		Objekt- Teil		ZK	OB
114		A2		34		01		93,670		0	0					
Objektbenennung					Ersatzbau der alten Levensauer Hochbrücke Ausbau des Nord-Ostsee-Kanals Kkm 93,2 - 94,2											
Objektteil					Herstellung der Verbringungsfläche B76-I											
Einzelheit					Übersichtskarte											
Die Übereinstimmung mit der Ausführung wird bestätigt:					(SAP) Ident-Nr.			Blatt-Nr.			DVtU-Identifikation					
								1/1								
					Zeichnung Nr.			Maßstab			DVtU-Index					
Datum					Unterschrift, Funktion			U-25.027.01			1:25.000					
P:\01 Projekte\2025\027 Ing.-Ges. Burmeier, NOK Verbringungsfläche B76-I\10 Pläne-CAD\05 Ausführung\A 25.027.01 Übersichtskarte.dwg																