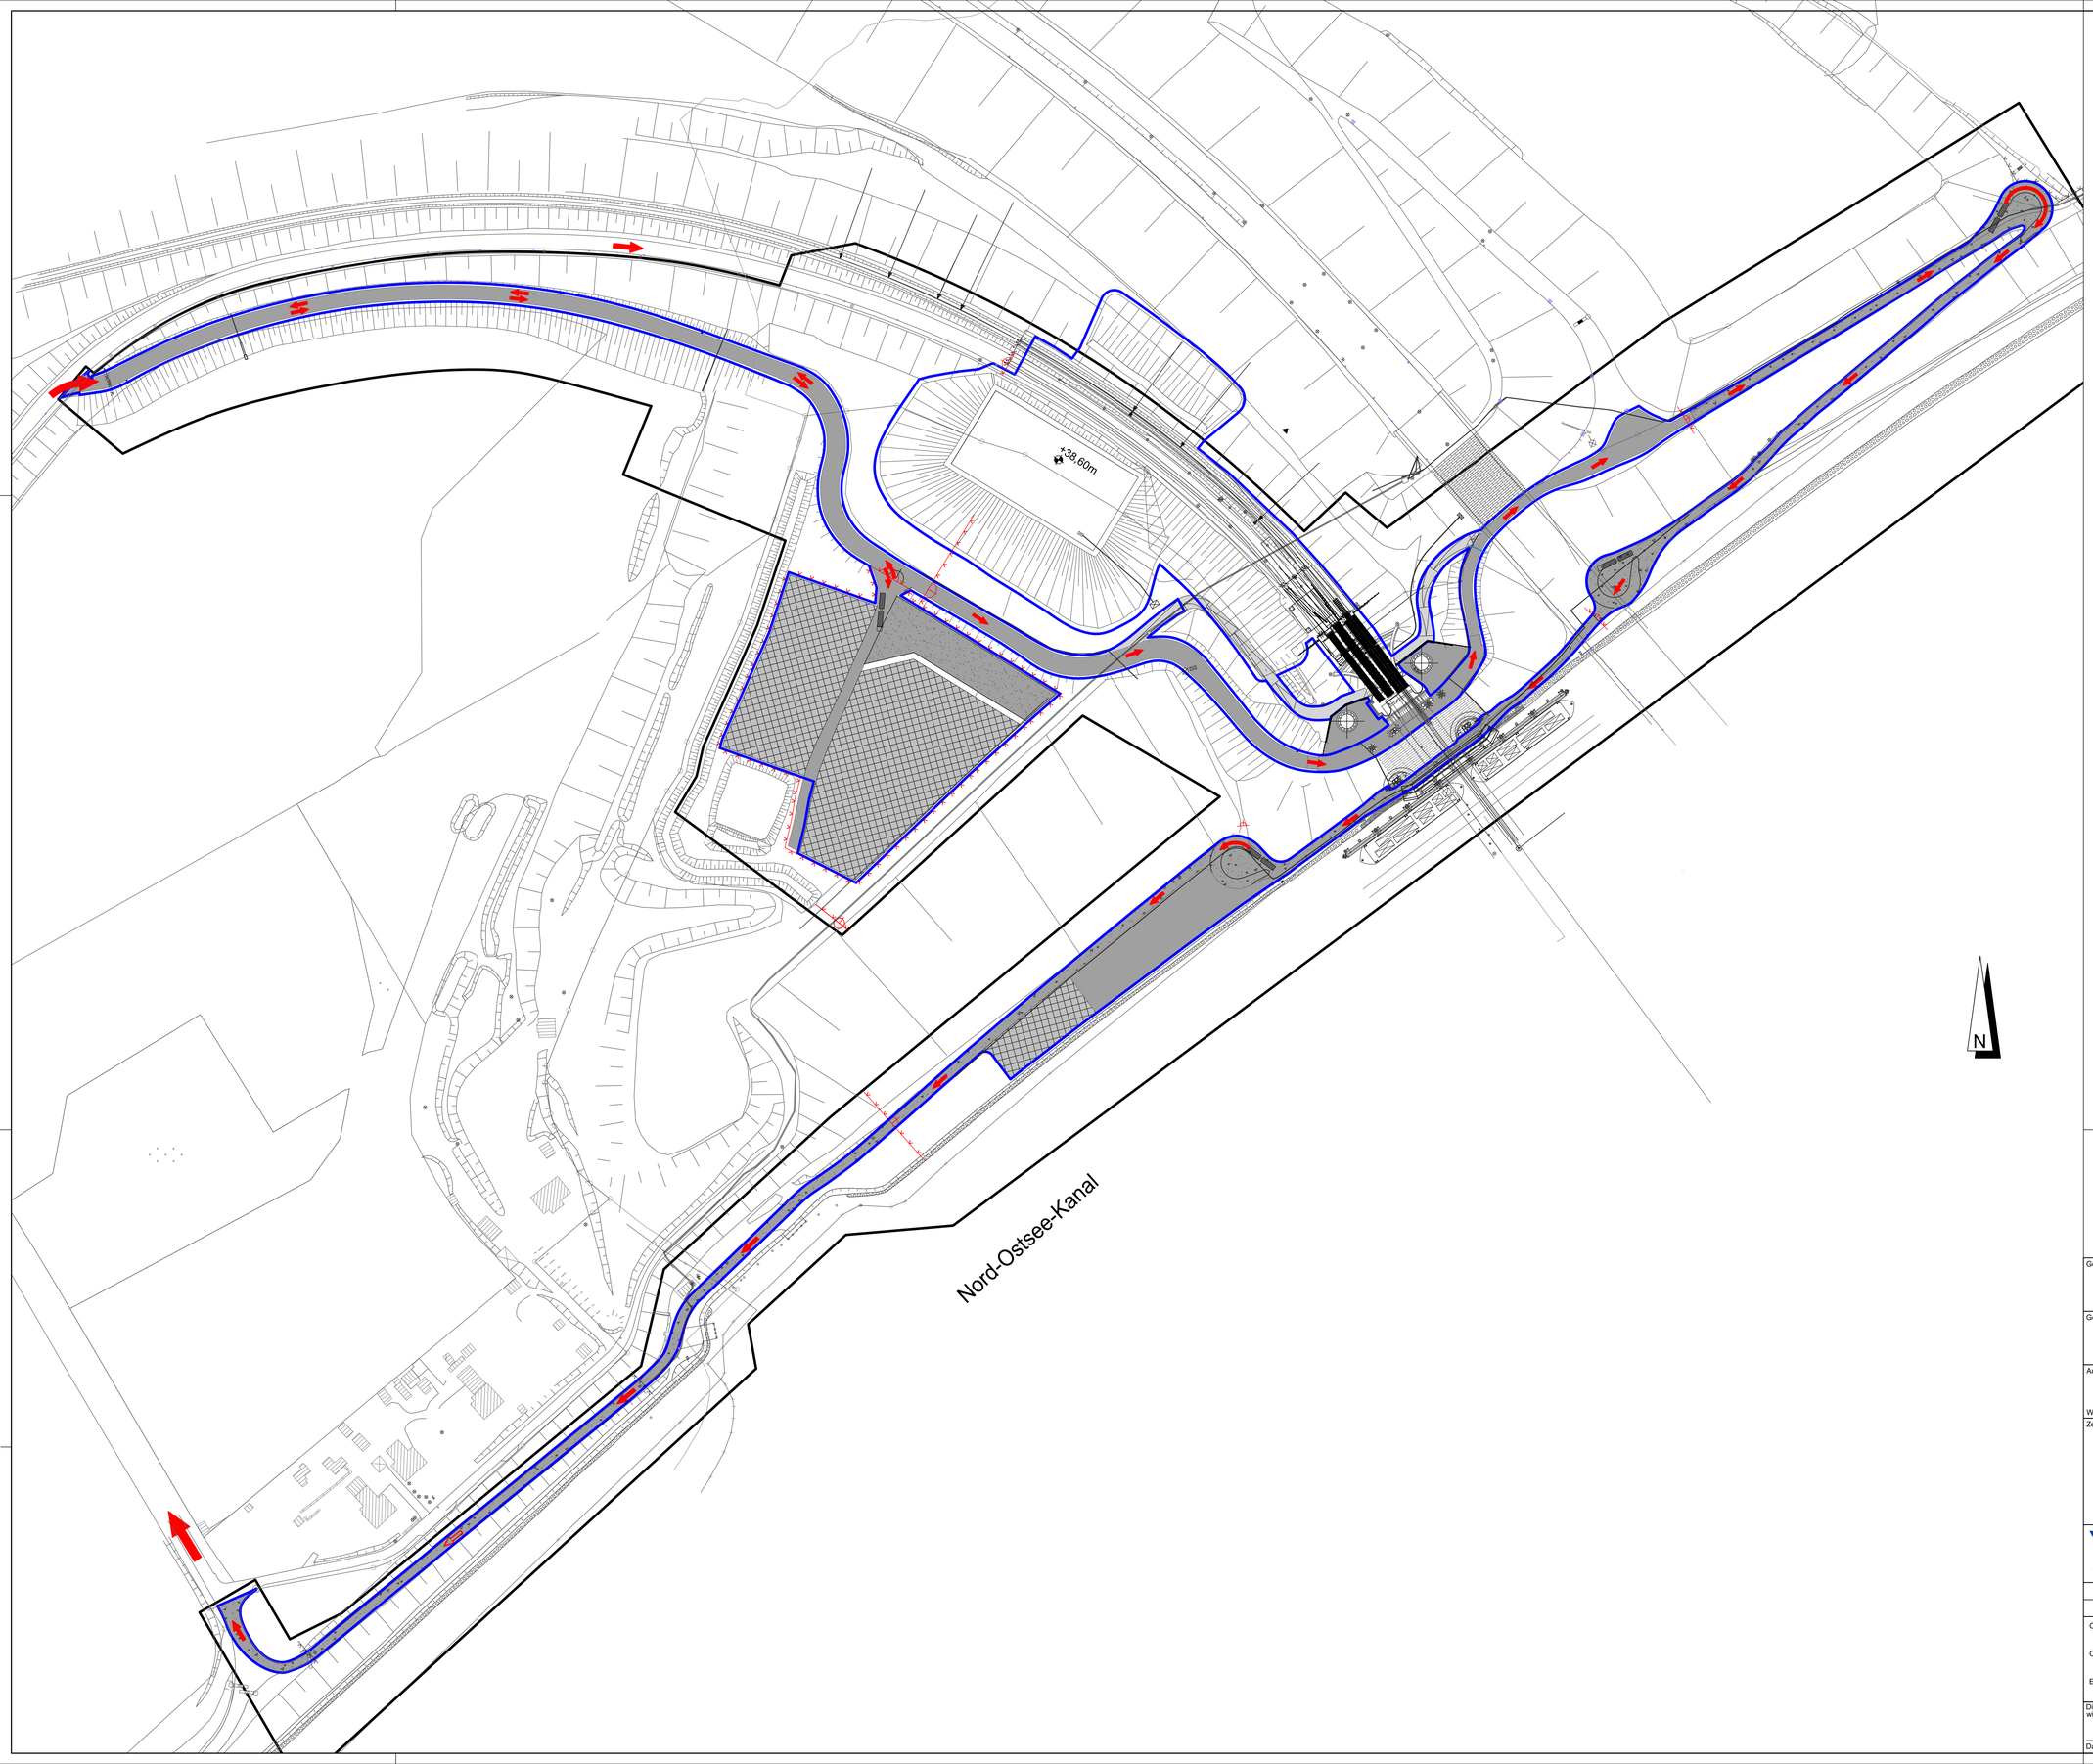

Grundlagen: WSV, Schleuseninsel 2, 24159 Kiel, Stand vom 02.12.2025

Genehmigt	Unterschrift	Amts-/Dienstbezeichnung
Geprüft	Unterschrift	Amts-/Dienstbezeichnung
Aufgestellt Wasserstraßen-Neubauamt Nord-Ostsee-Kan	Unterschrift	Amts-/Dienstbezeichnung
Zeichnung gefertigt / bearbeitet (Datum, Name) iPP Ingenieure für Bau, Umwelt und Stadtentwicklung iPP Ingenieurgesellschaft Passel u. Partner GmbH Rendsburger Landstr. 196-198 D-24113 Kiel Tel. +49(431) 6 49 59-0 Fax 6 49 59-09 info@ipp-projekt.de www.ipp-projekt.de	Vermerk des bearbeitenden Ingenieurbüros Zeichnung geprüft	

WSV.de

Ausführung

Generaldirektion Wasserstraßen und Schifffahrt

Wasserstraßen-Neubauamt Nord-Ostsee-Kanal

OrgEinh Amt	AB	BWaStr Nr	ZB	Kilometer	S	OArt	ObjektidentNr.	Objekt- Teil	ZK	OB
114	A2	34	01	93,670	0		0			

Objektbenennung	Ersatzbau der alten Levensauer Hochbrücke Ausbau des Nord-Ostsee-Kanals Kkm 93,2 - 94,2
Objektteil	Herstellung der Verbringungsfläche B76-I
Einzelheit	Lageplan Zuwegung Baustelle Idealzustand

Die Übereinstimmung mit der Ausführung wird bestätigt:	(SAP) Ident-Nr.	Blatt-Nr.	DVIU-Identifikation
		2/2	
	Zeichnung Nr.	Maßstab	DVIU-Index
Datum Unterschrift, Funktion	U-25.027.04.02	1:1000	

Blattgröße: 420x1189

F:\01 Projekte\2025\027 Ing.-Ges. Burmeier, NOK Verbringungsfläche B76-I\10 Pläne-CAD\01 AutoCAD\05 Ausführung\A 25.27.04.02 Zuwegung Baustelle.dwg

© Die Weitergabe sowie eine Zustimmung des Inhabers ist erforderlich, soweit nicht gesetzlich zulässig. Ist eine solche erteilt, ist der Urheberhinweis (Check sector) anzubringen.