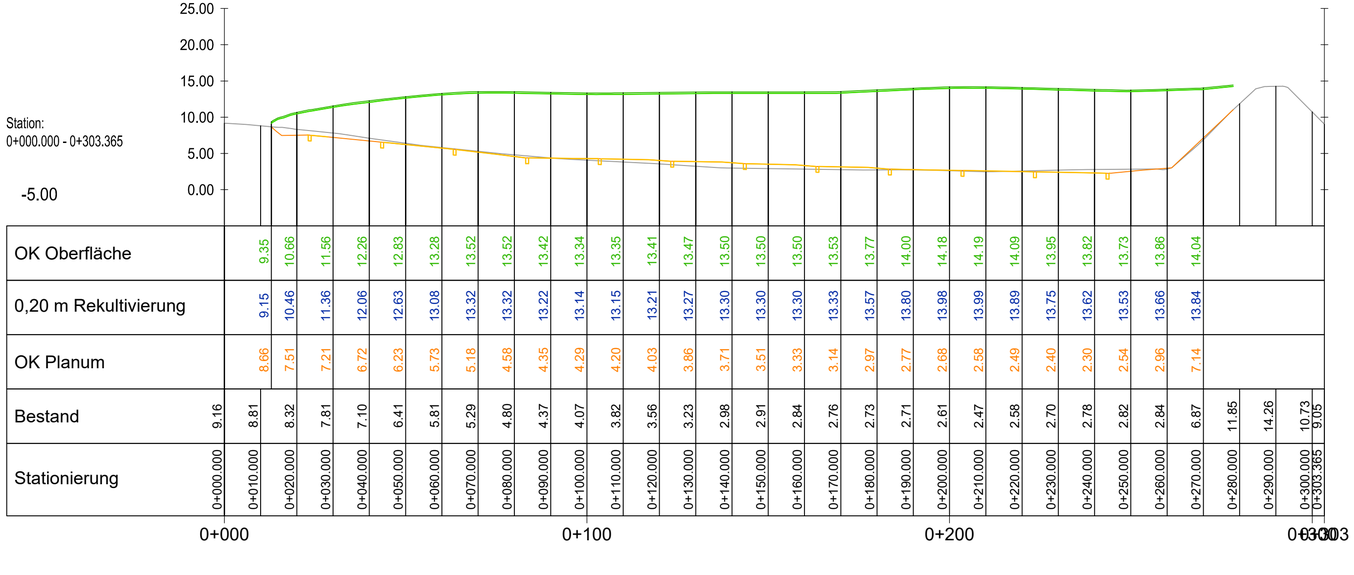

Stationierung	OK Oberfläche	0,20 m Rekultivierung	OK Planum	Bestand
0+000.000				9.16
0+010.000	9.35	9.15	8.66	8.81
0+020.000	10.66	10.46	7.51	8.32
0+030.000	11.56	11.36	7.21	7.81
0+040.000	12.26	12.06	6.72	7.10
0+050.000	12.83	12.63	6.23	6.41
0+060.000	13.28	13.08	5.73	5.81
0+070.000	13.52	13.32	5.18	5.29
0+080.000	13.52	13.32	4.58	4.80
0+090.000	13.42	13.22	4.35	4.37
0+100.000	13.34	13.14	4.29	4.07
0+110.000	13.35	13.15	4.20	3.82
0+120.000	13.41	13.21	4.03	3.56
0+130.000	13.47	13.27	3.86	3.23
0+140.000	13.50	13.30	3.71	2.98
0+150.000	13.50	13.30	3.51	2.91
0+160.000	13.50	13.30	3.33	2.84
0+170.000	13.53	13.33	3.14	2.76
0+180.000	13.77	13.57	2.97	2.73
0+190.000	14.00	13.80	2.77	2.71
0+200.000	14.18	13.98	2.68	2.61
0+210.000	14.19	13.99	2.58	2.47
0+220.000	14.09	13.89	2.49	2.58
0+230.000	13.95	13.75	2.40	2.70
0+240.000	13.82	13.62	2.30	2.78
0+250.000	13.73	13.53	2.54	2.82
0+260.000	13.86	13.66	2.96	2.84
0+270.000	14.04	13.84	7.14	6.87
0+280.000				11.85
0+290.000				14.26
0+300.000				10.73
0+303.365				9.05

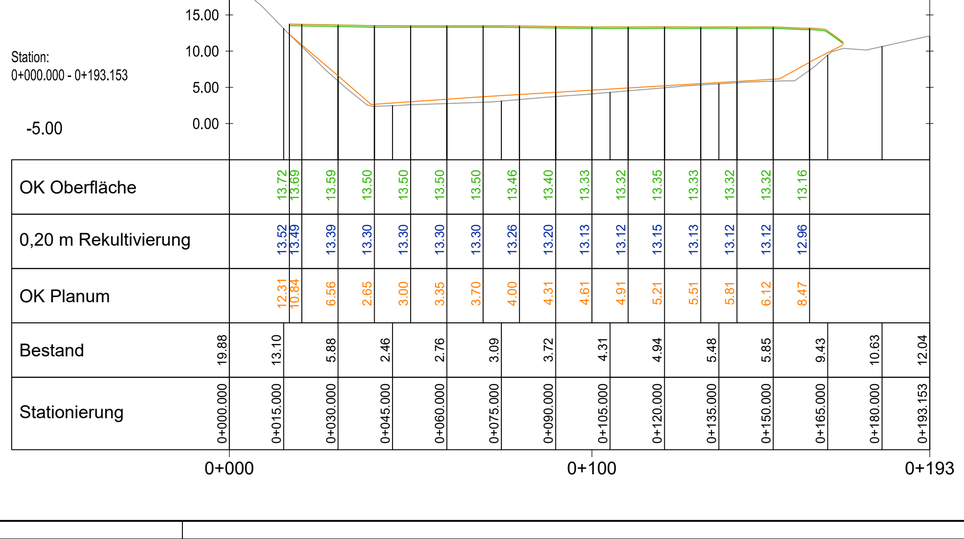

Stationierung	OK Oberfläche	0,20 m Rekultivierung	OK Planum	Bestand
0+000.000				19.88
0+015.000	13.72	13.52	12.31	13.10
	13.69	13.49	10.84	
0+030.000	13.59	13.39	6.56	5.88
0+045.000	13.50	13.30	2.65	2.46
0+060.000	13.50	13.30	3.00	2.76
0+075.000	13.50	13.30	3.35	3.09
0+090.000	13.50	13.30	3.70	3.72
0+105.000	13.46	13.26	4.00	4.31
0+120.000	13.40	13.20	4.31	4.94
0+135.000	13.33	13.13	4.61	5.48
0+150.000	13.32	13.12	4.91	5.85
0+165.000	13.35	13.15	5.21	9.43
0+180.000	13.33	13.13	5.51	10.63
0+193.153	13.32	13.12	5.81	12.04
	13.32	13.12	6.12	
	13.16	12.96	8.47	

Grundlagen/Entwurf: Prof. Burmeier Ingenieurgesellschaft mbH, Auguste-Viktoriastraße 14, 24103 Kiel, Stand vom 15.10.205

Genehmigt	Unterschrift	Amts-/Dienstbezeichnung
Geprüft	Unterschrift	Amts-/Dienstbezeichnung
Aufgestellt Wasserstraßen-Neubauamt Nord-Ostsee-Kan	Unterschrift	Amts-/Dienstbezeichnung

Zeichnung gefertigt / bearbeitet (Datum, Name)

iPP Ingenieure für Bau, Umwelt und Stadtentwicklung
iPP Ingenieurgesellschaft
Possel u. Partner GmbH
Rendsburger Landstr. 196-198
D 24113 Kiel
Tel. +49(431) 6 49 59-0 Fax 6 49 59-59
info@ipp-gruppe.de www.ipp-gruppe.de

Vermerk des bearbeitenden Ingenieurbüros

Zeichnung geprüft

WSV.de

Ausführung

Generaldirektion Wasserstraßen und Schifffahrt

Wasserstraßen-Neubauamt Nord-Ostsee-Kanal

OrgEinh Amt	AB	BWaStr Nr	ZB	Kilometer	S	ObjektidentNr. OArt		Objekt- Teil	ZK	OB
114	A2	34	01	93,670	0		0			

Objektbenennung: Ersatzbau der alten Levensauer Hochbrücke
Ausbau des Nord-Ostsee-Kanals Kkm 93,2 - 94,2

Objektteil: Herstellung der Verbringungfläche B76-I

Einzelheit: Geländeschnitt A-A' und B-B'

Die Übereinstimmung mit der Ausführung wird bestätigt:	(SAP) Ident-Nr.	Blatt-Nr. 1/1	DVtU-Identifikation
Datum Unterschrift, Funktion	Zeichnung Nr. U-25.027.07.01	Maßstab 1:1000/500	DVtU-Index

Blattgröße: 3B3/710

© Die Planunterlagen dürfen ohne Zustimmung des Verfassers nicht veröffentlicht, vervielfältigt, geändert oder für einen anderen als den vereinbarten Zweck benutzt werden.

P:\01 Projekte\2025\027 Ing.-Ges. Burmeier, NOK Verbringungsfläche B76-I\10 Pläne-CAD\01 AutoCAD\05 Ausführung\A 25.027.00 Lageplan.dwg