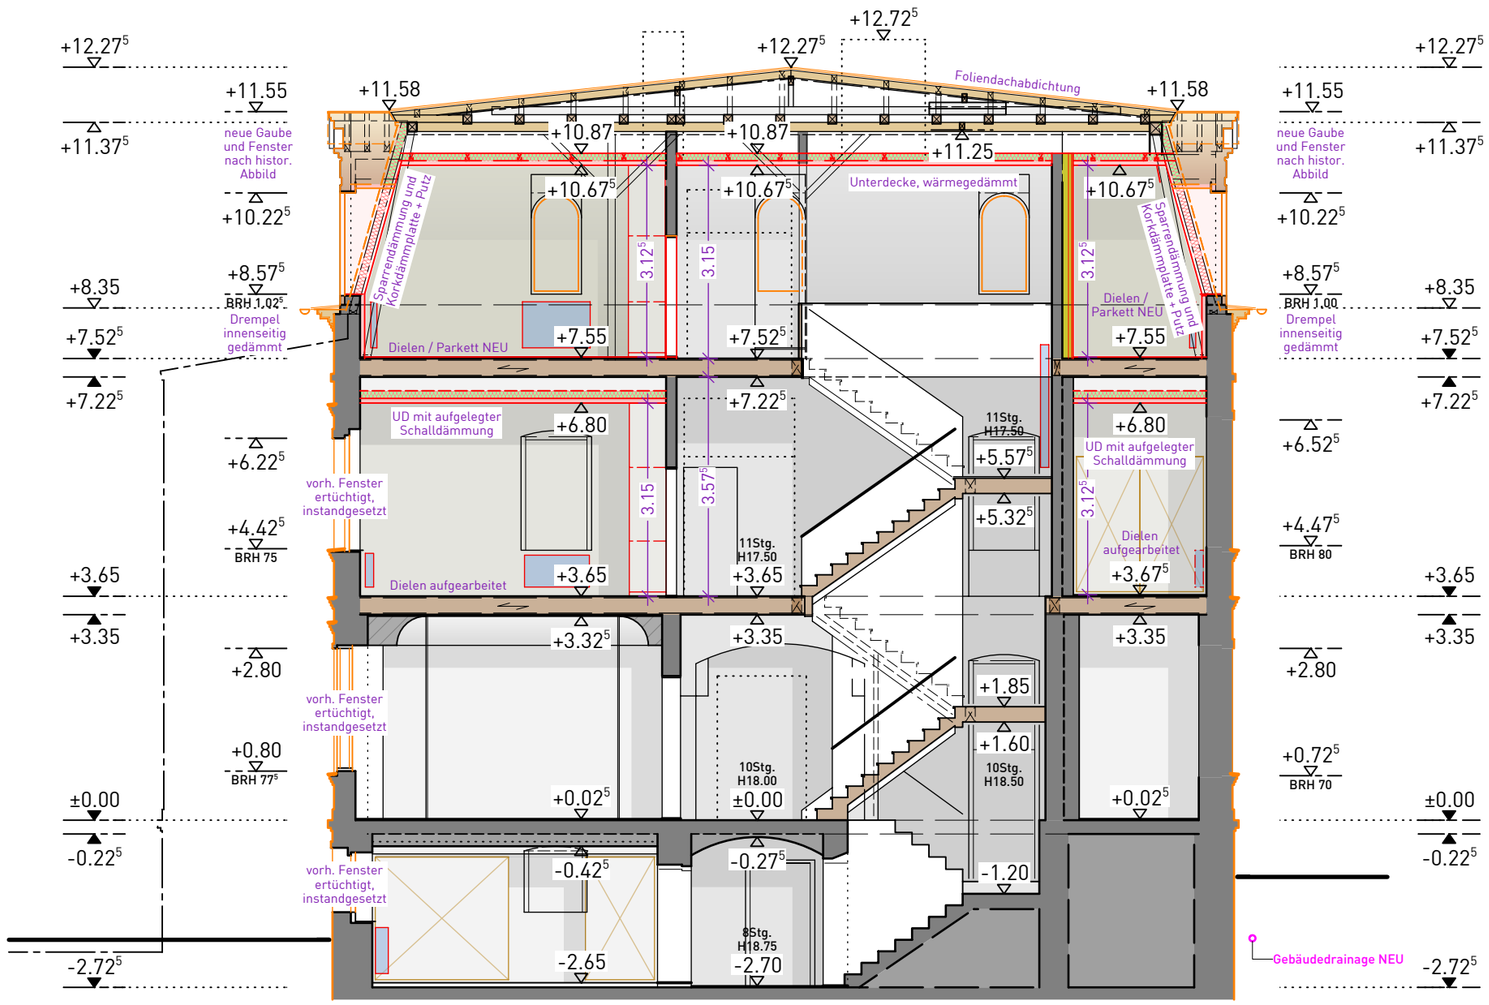

0 m 5 m 10 m

Legende

- BESTAND Massivbauteile; Innenwände im OG sowie DG z.T. Fachwerkkonstruktion
- BESTAND Holzkonstruktion
- INNENAUSBAU 1983-1992
- KENNZEICHNUNG ABBRUCH
- SANIERUNG / NEUBAU 1. BA
- SANIERUNG / NEUBAU 2. BA
- TRENNWAND (TB)
- VORSATZSCHALE (TB)
- DÄMMUNG
- KORKDÄMMPLATTE + PUTZ
- HEIZKÖRPER BESTAND - GUSSEISEN
- HEIZKÖRPER NEU - GLIEDERH., STAHLBLECH
- (A) DIELE/ PARKETT aufarbeiten (2.BA)
- (B) DIELE/ PARKETT NEU (2.BA)
- (C) FLIESEN NEU (2.BA)
- Leitung Schmutzwasser
- Leitung Niederschlagsw.
- Gebäudedrainage (1.BA)

Index	Änderung / Ergänzung	Datum	Name

Absoluter Höhenbezug: ±0.00 m (OKFF EG Foyer) = 264.486 m NHN (DHHN 92)
Mauerbolzen H1: -0.858 m (lokale Höhe) = 263.628 m NHN (DHHN 92)

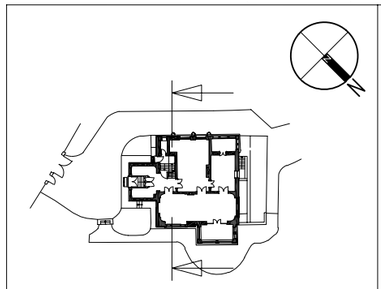

KLASSIK STIFTUNG WEIMAR

Klassik Stiftung Weimar
Abteilung Baudenkmalpflege
Burgplatz 4
99423 Weimar

OBJEKT	Nietzsche Archiv, Stipendiaten Wohnungen	Nr.:160
OBJEKT-ANSCHRIFT	Humboldtstraße 36 99423 Weimar Flur-Nr. 48; Flurstk.-Nr. 205/3	
Plan-erstellt: 13.08.2025	Maßstab: 1:100 A3	
Plan-Ersteller: MR/TP	Planinhalt:	
Stand: 01.10.2025	SCHNITT B-B	
Status: LPH04	Plannr.:	
B19-Projektnr.: 0474	0474_SCHNITT B-B_04	

Planverfasser:
B19 Architekten BDA
Döhrer & Rößling PartGmbB
Weststraße 8 | D-99425 Weimar
Tel.: (03643) 777 38 01
Fax: (03643) 777 38 06
Mail: info@b19-architekten.com
Web: www.b19-architekten.com
B19 ARCHITEKTEN