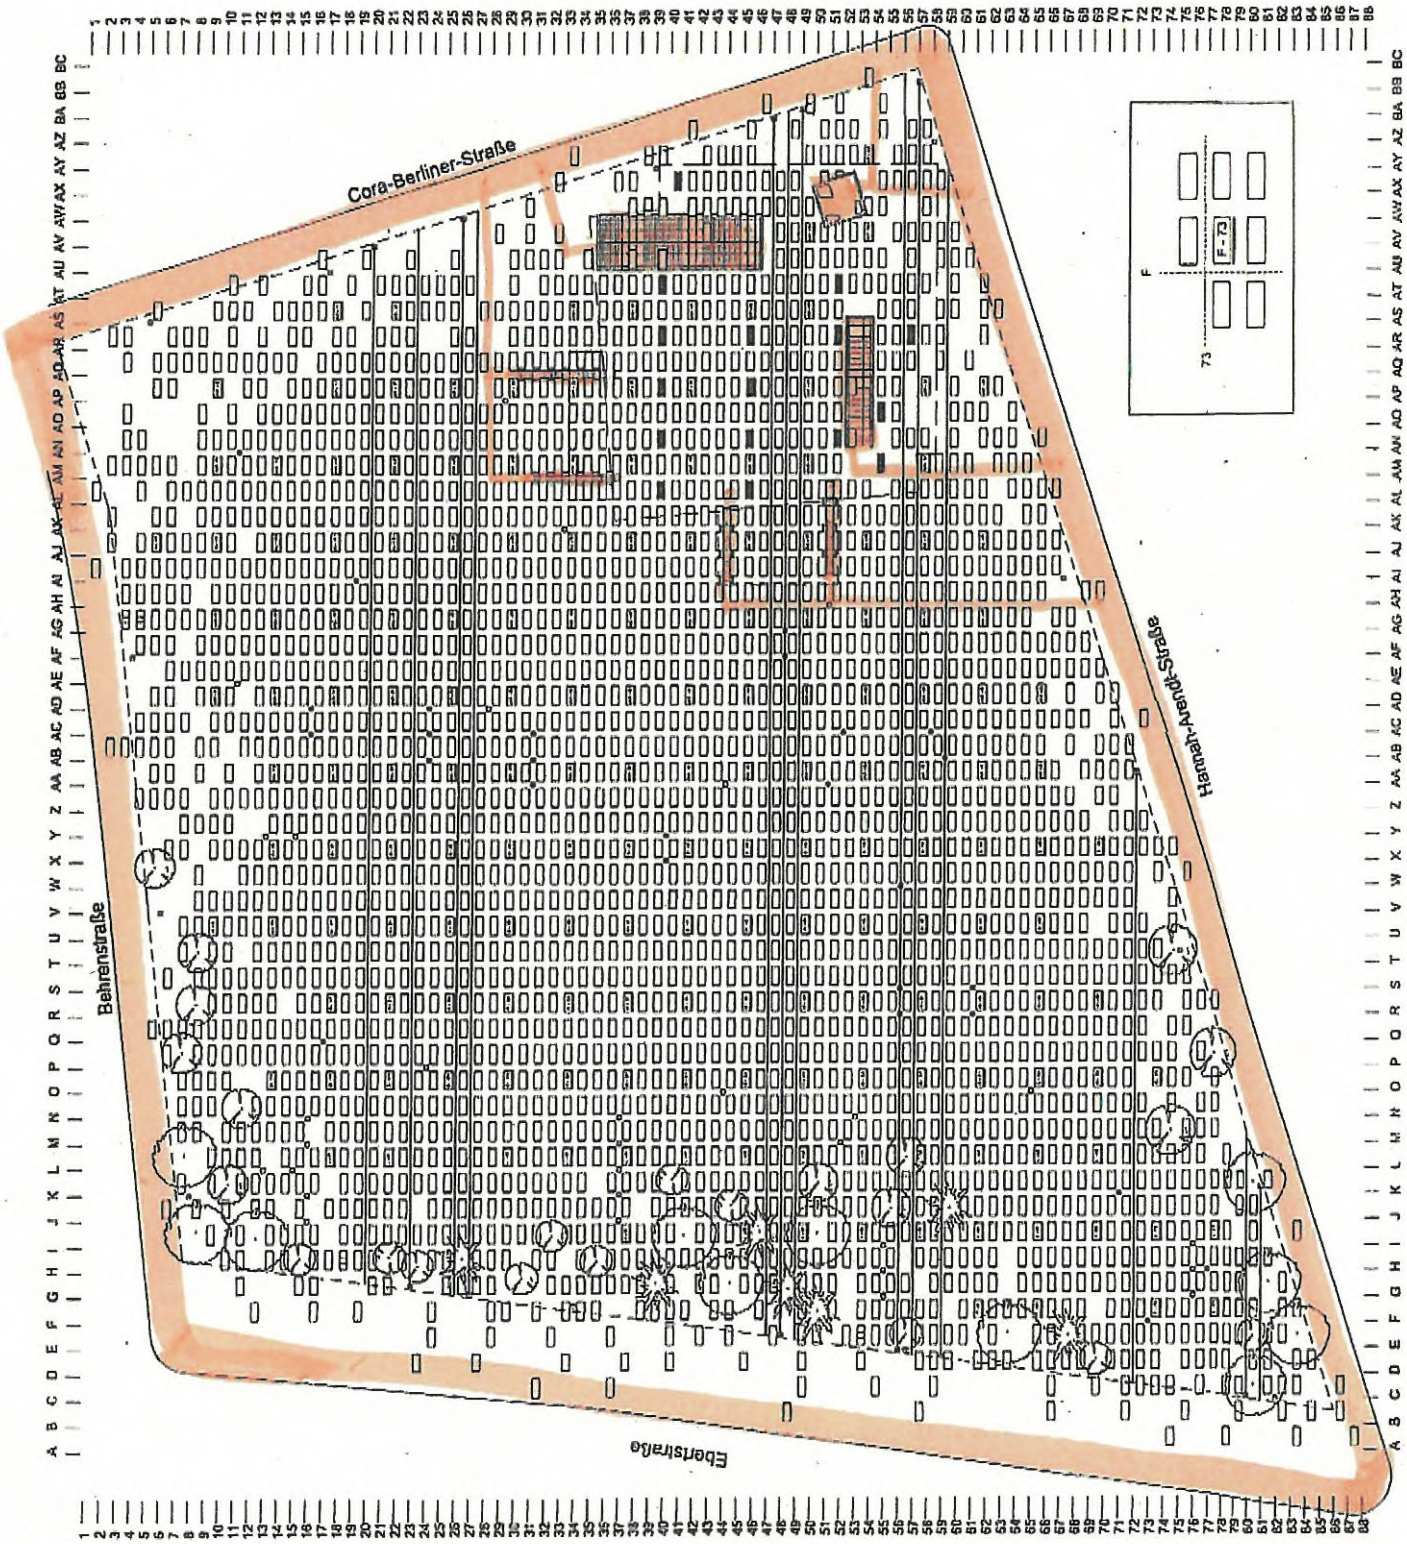Plan des Denkmals für die ermordeten Juden Europas - Winterdienst