


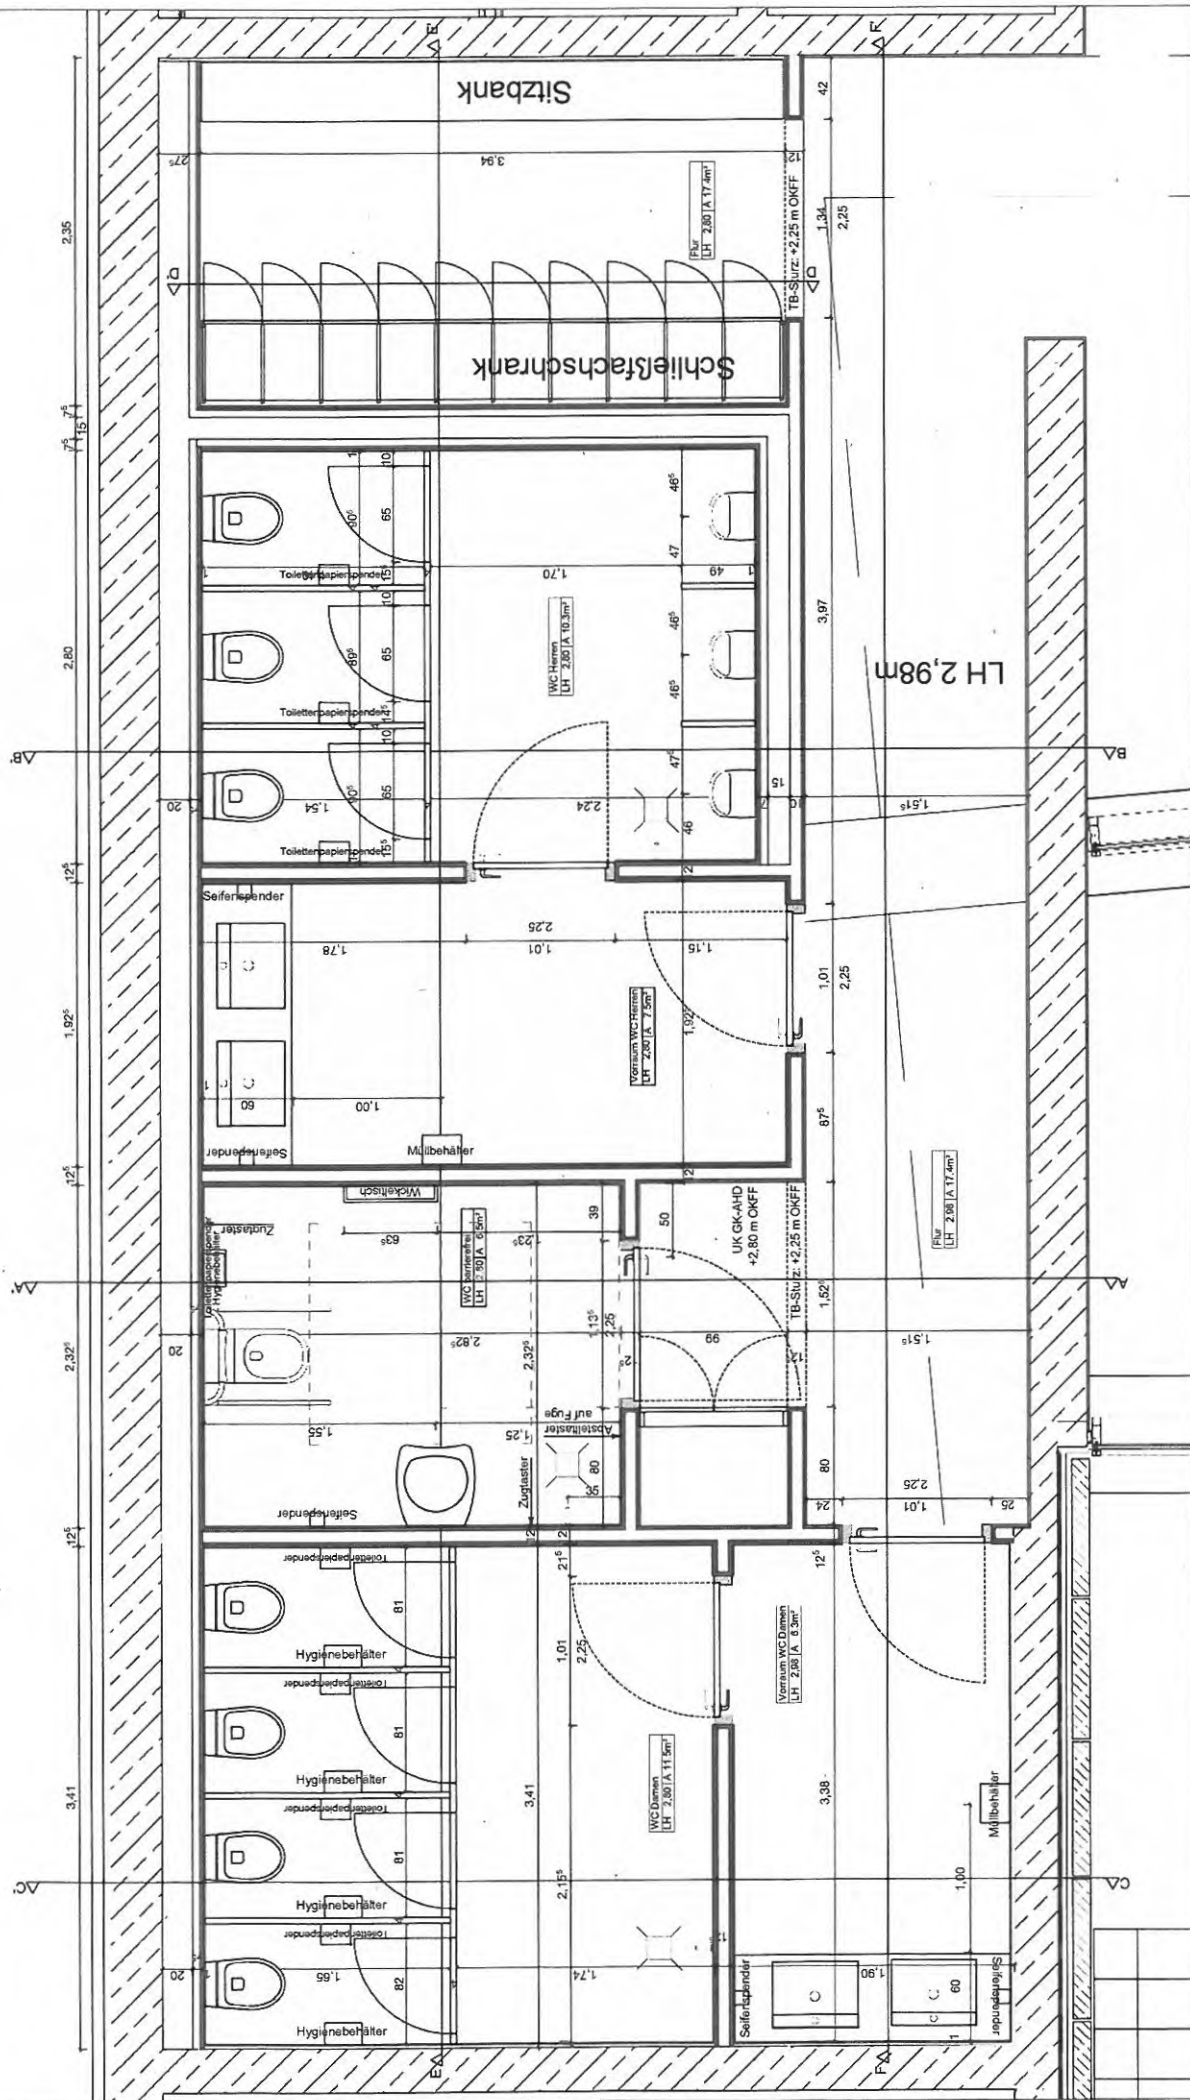

Stichtag: 08.12.2025
Datum: 23.02.2026

Projekt: LPH 5 Ausführungsplanung
Titel: GR WC-Anlagen + Schließfach UG
Mastaba: 1:25
Zeichnungsnummer: ODI_A2_GR_1-25_C
Blatt: MI

Sanierung WC-Anlagen
Ort der Information: Denkmal für die ermordeten Juden Europas

Architekt: BHBVT
Gesellschaft von Architekten mbH
Haberer, Vinnus, Jäger, Könnemann
Villen Parkhoff
Fon: 030-617960-0
Fax: 030-617965-29
10999 Berlin

Fachplanung TGA: EGU
Köpenicker
Straße 20
12524 Berlin

Stiftung Denkmal
Für die Ermordeten
Juden Europas